



Façade longitudinale Sud

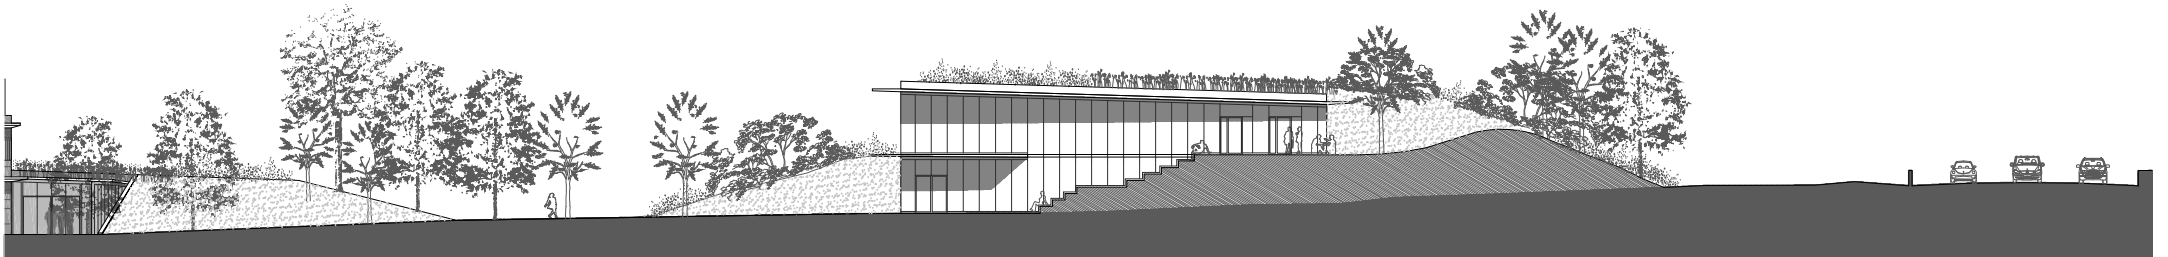

Façade transversale Est

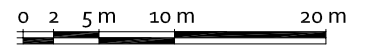