

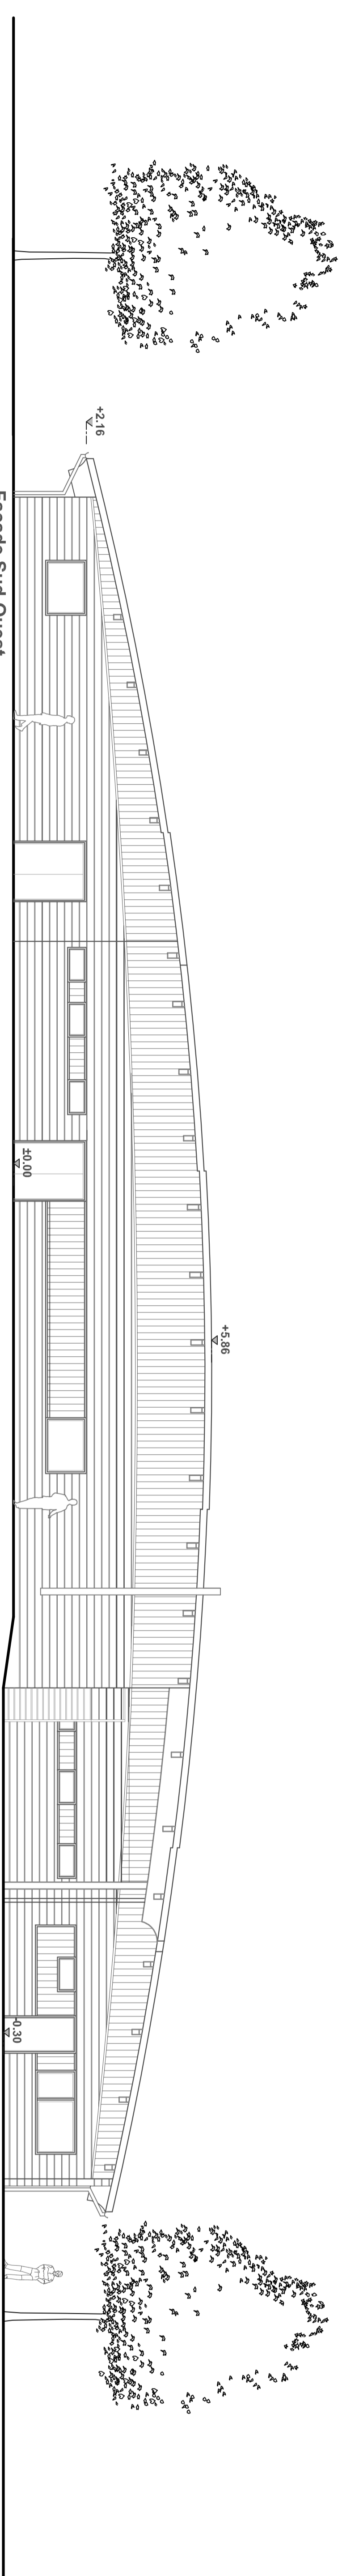
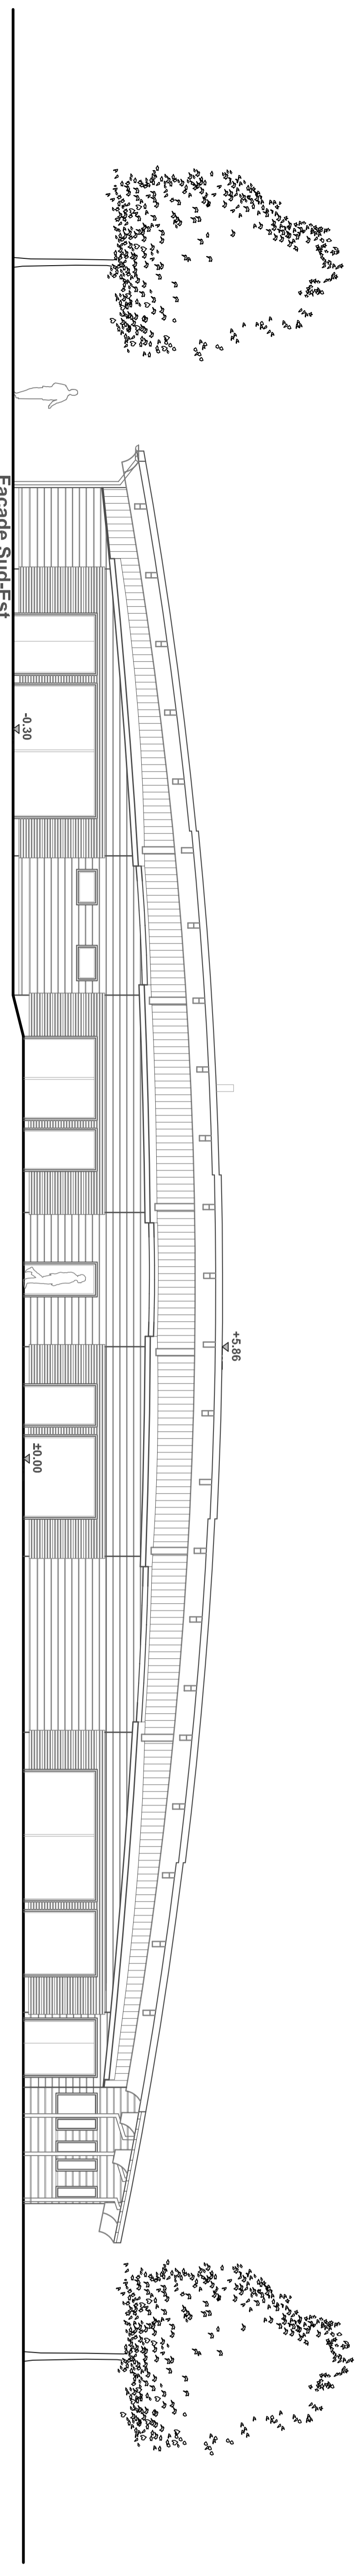
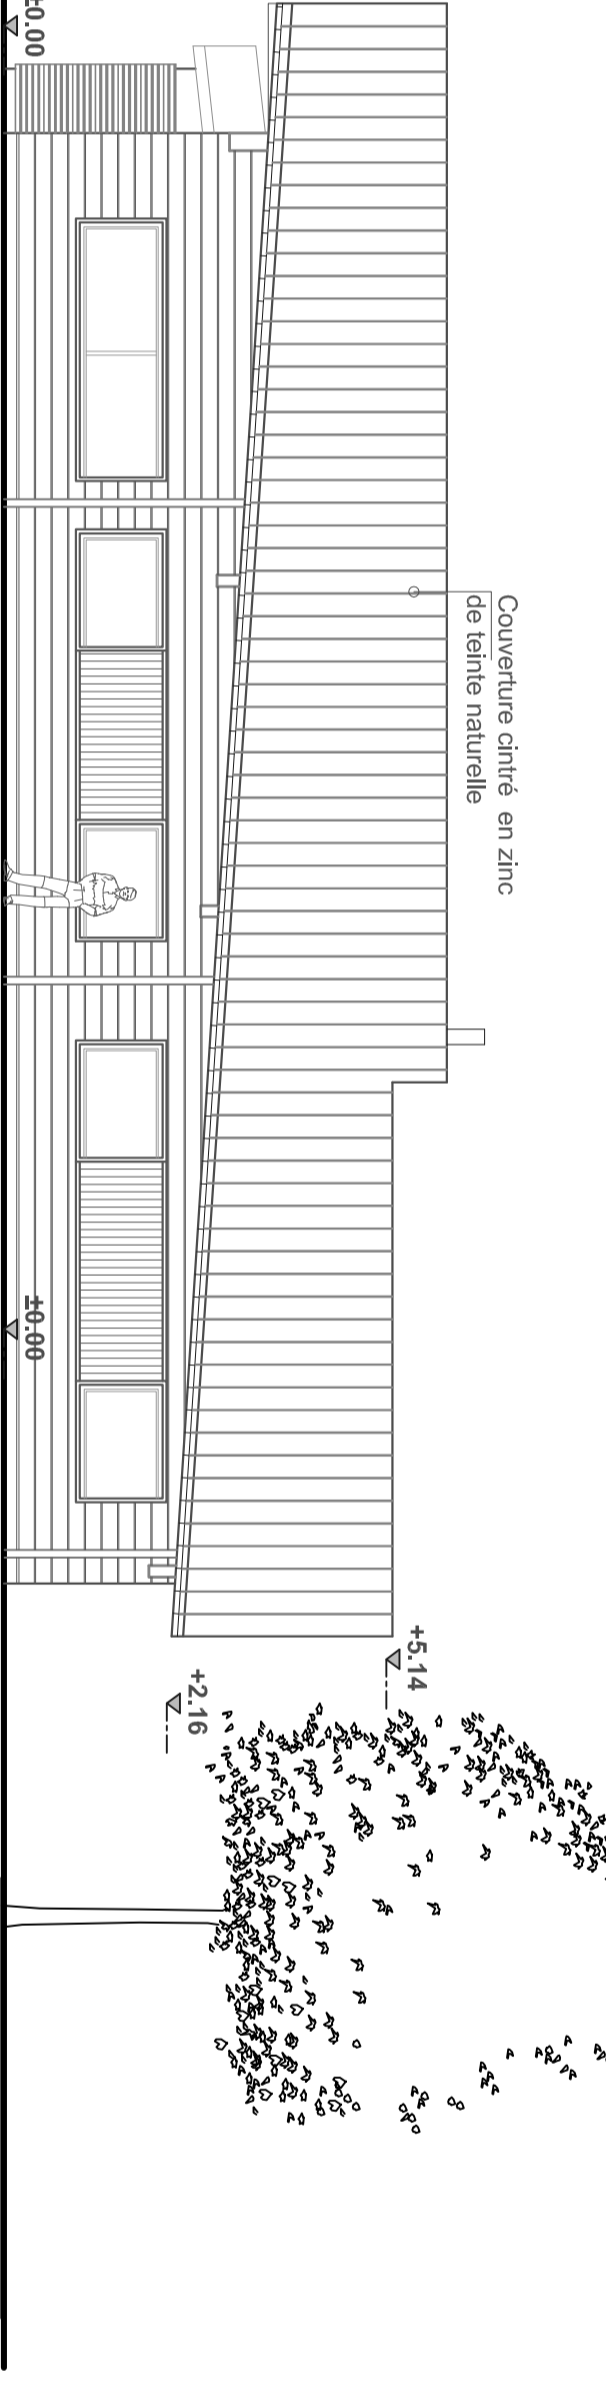
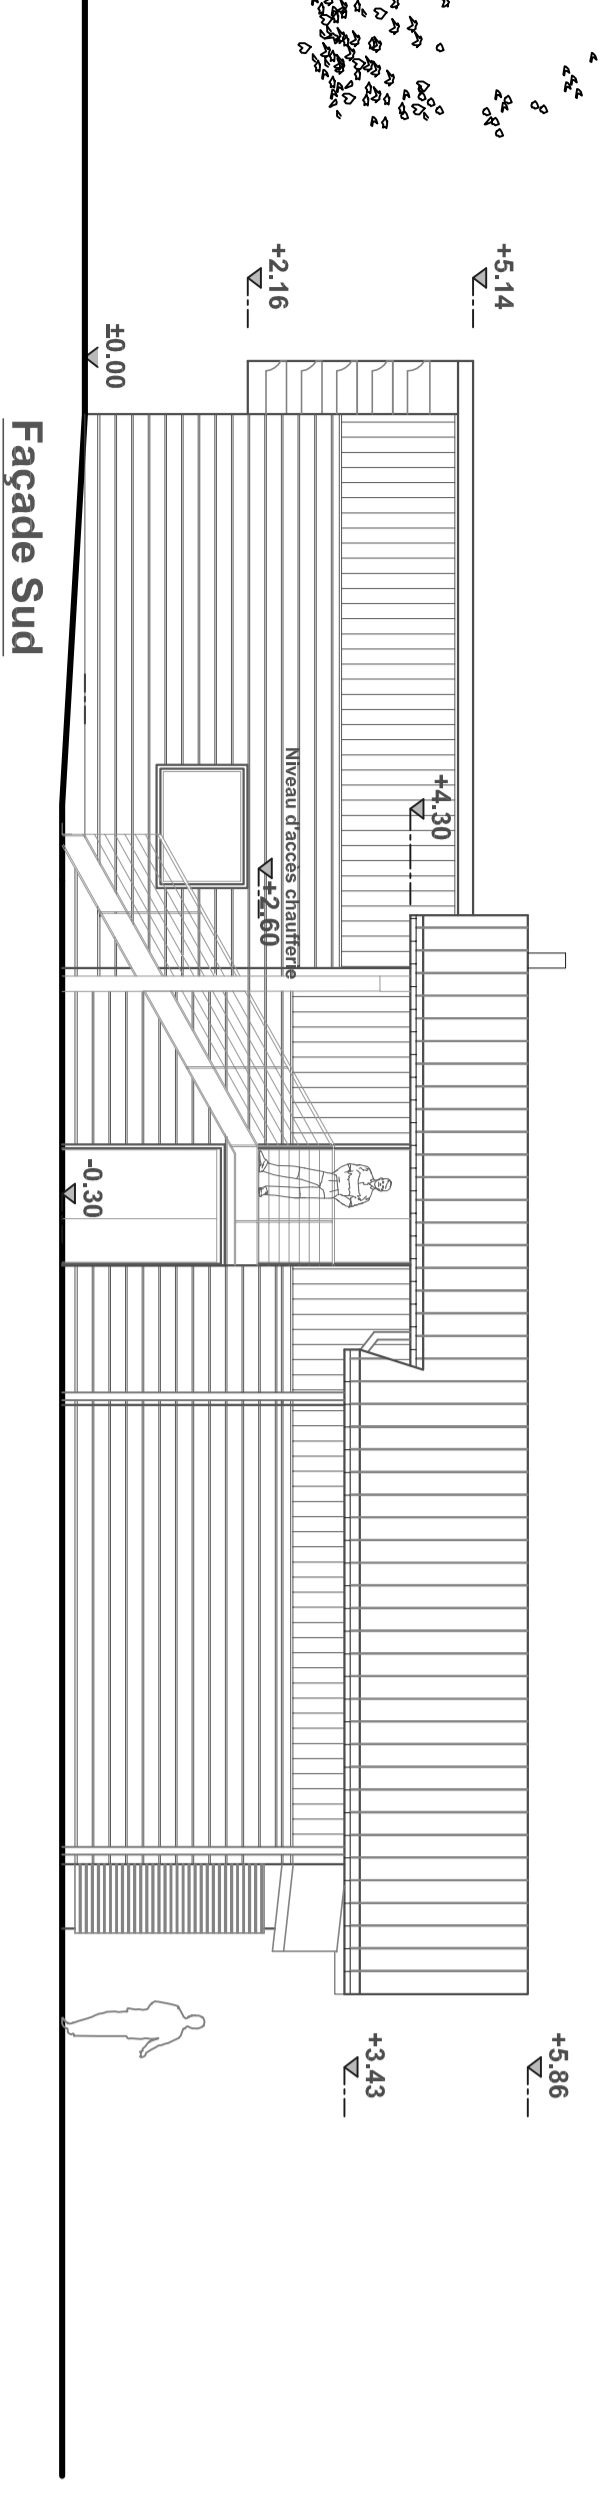
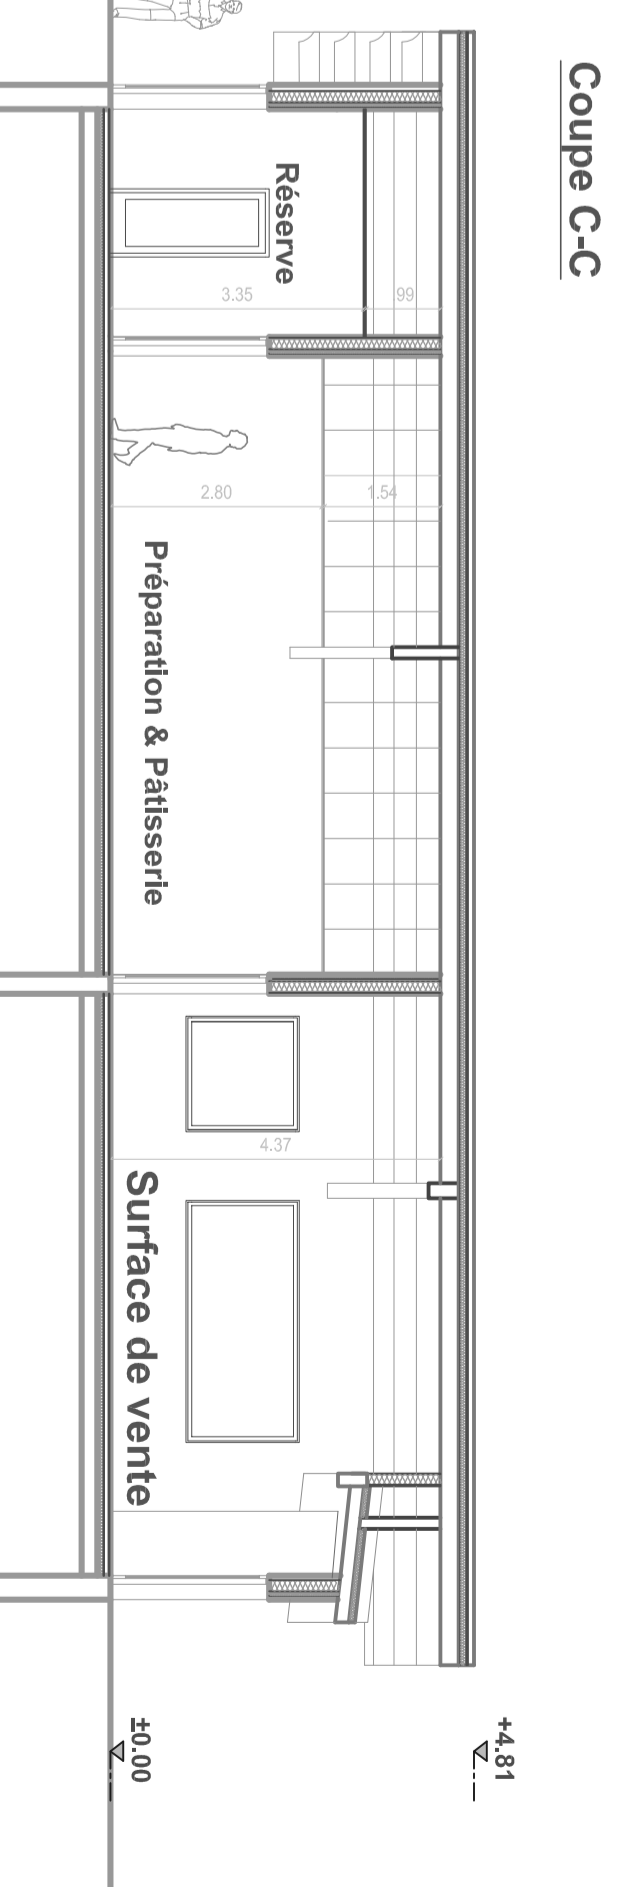



Vue en plan
Ech. 1/150

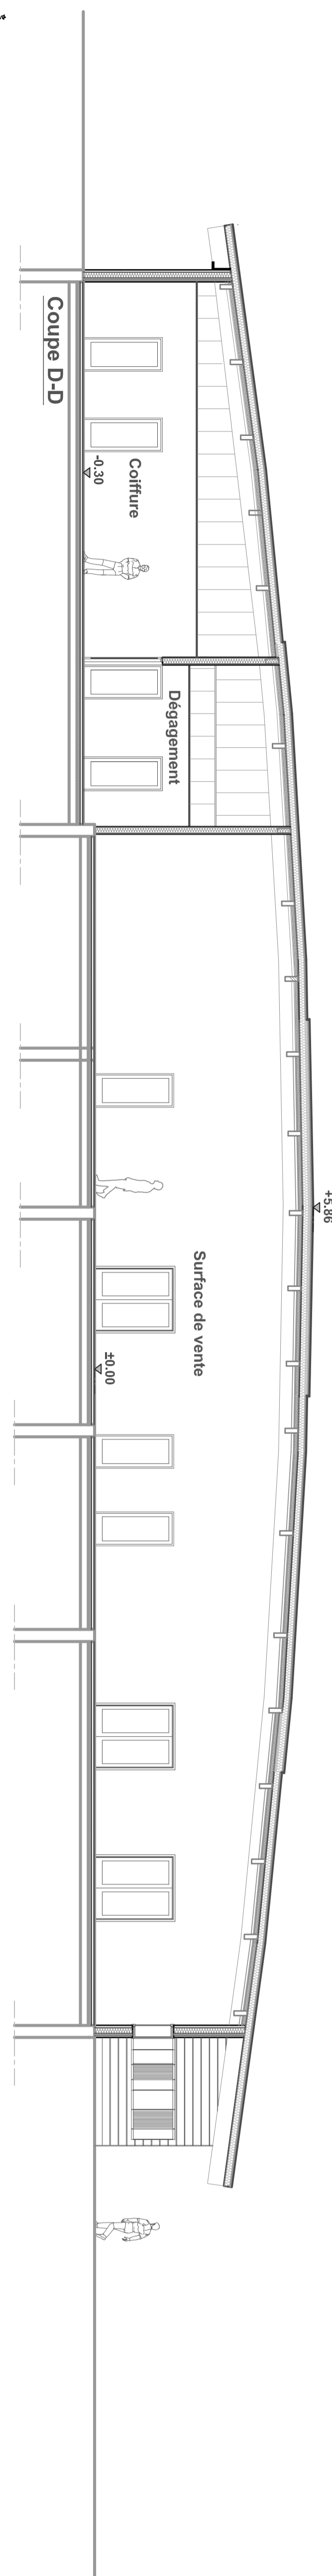

Coupe A-A

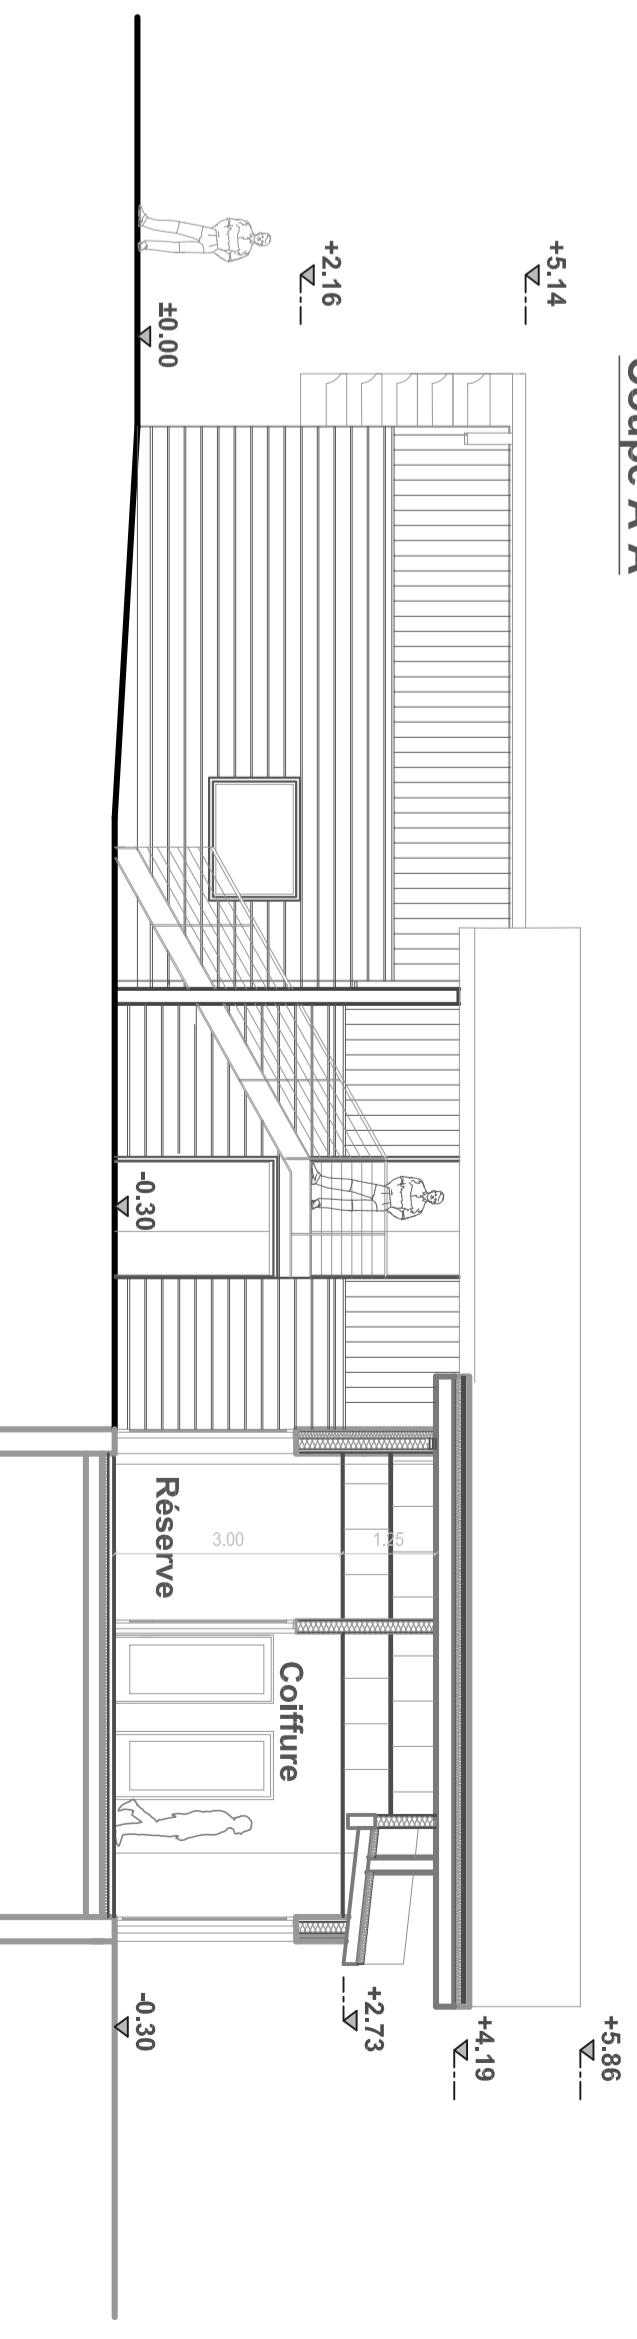

Coupe B-B

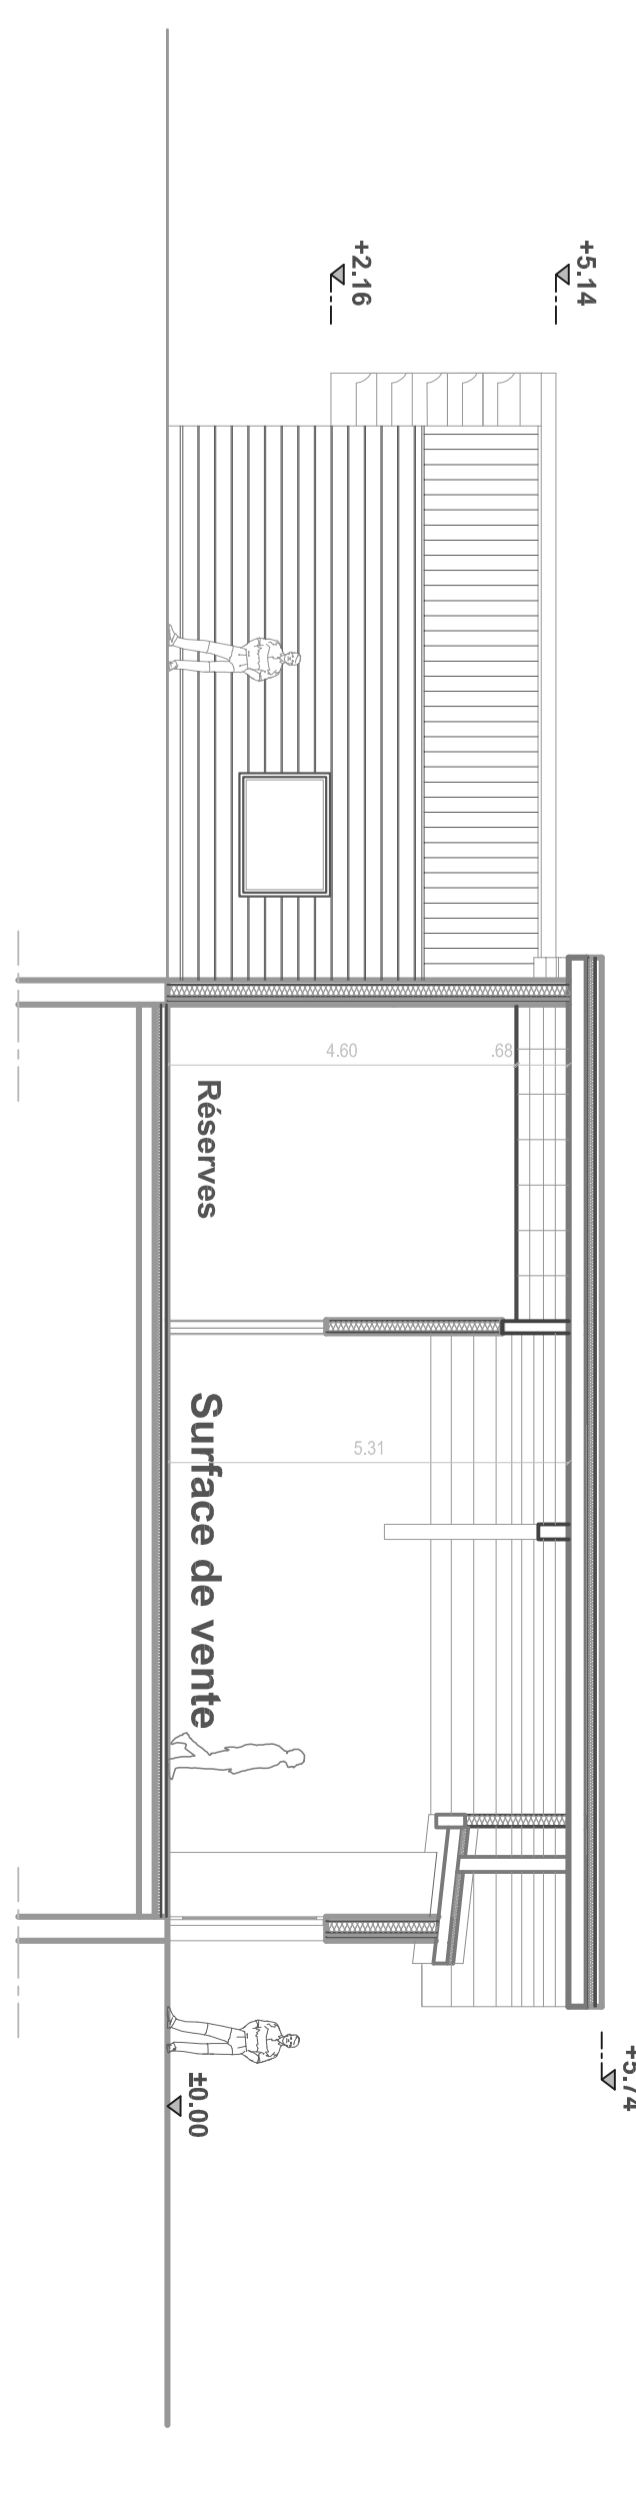

Agence d'Architecture ARCA 2
Bruno LASSEUR - Architecte D.P.L.G.
19 Avenue Gambetta - 23000 DIZIER - TEL: 05.55.52.78.74 - Fax: 05.55.52.63.52 - email: arca2@wanadoo.fr

MAÎTRE D'OUVRAGE:
MAIRIE DE SAINT DIZIER LEYRENNE
1 rue du Colombier
23400 Saint-Dizier-Leyrenne

OPERATION:
Construction d'un multi-services

ADRESSE:
RUE DU CHENE
23400 SAINT-DIZIER-LEYRENNE

E/AT: DESSINEUR
PROJET 27.07.2017

TITRE DU PLAN:
Vue en plan, plans de coupes et plans de façades

PHASE: DCE

MODIFICATIONS: 5