


COUPE LONGITUDINALE PROJET

1:125

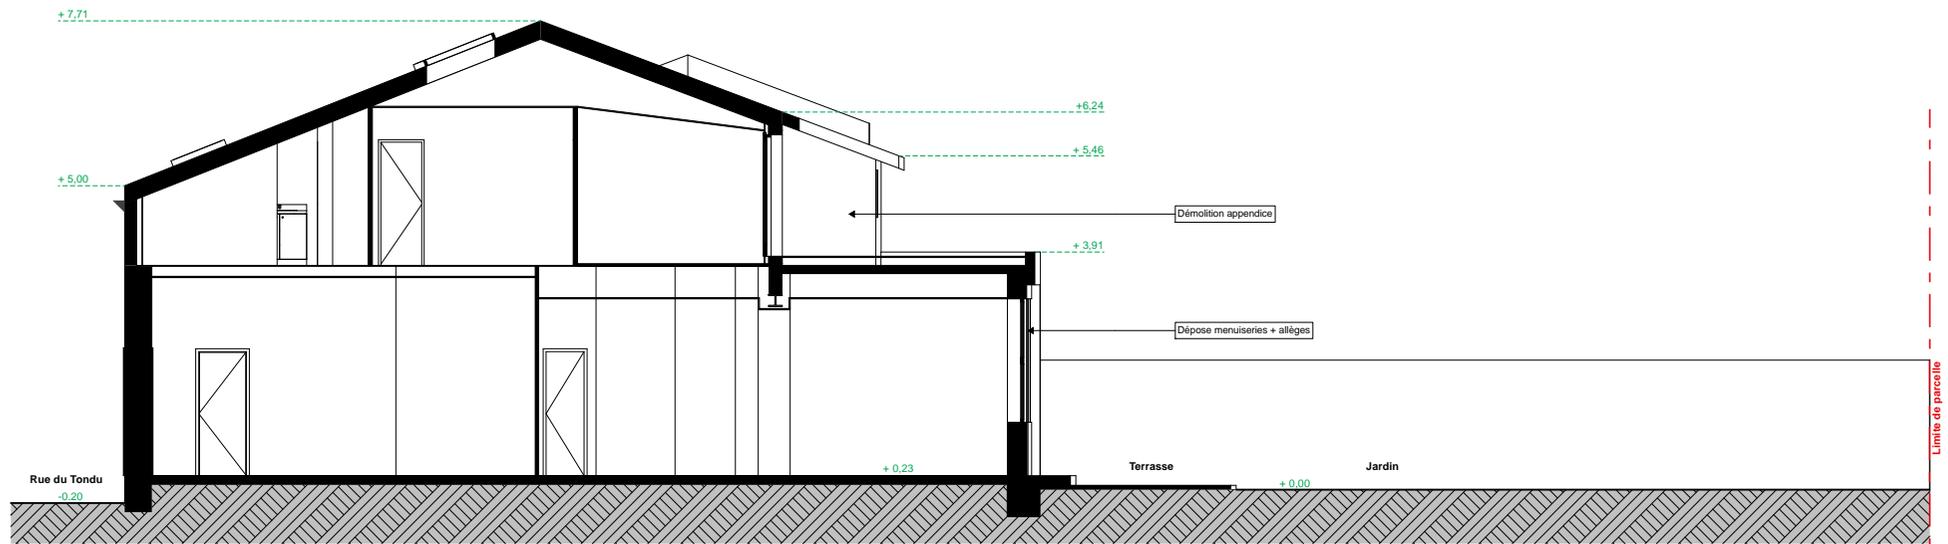

COUPE LONGITUDINALE EDL

1:125