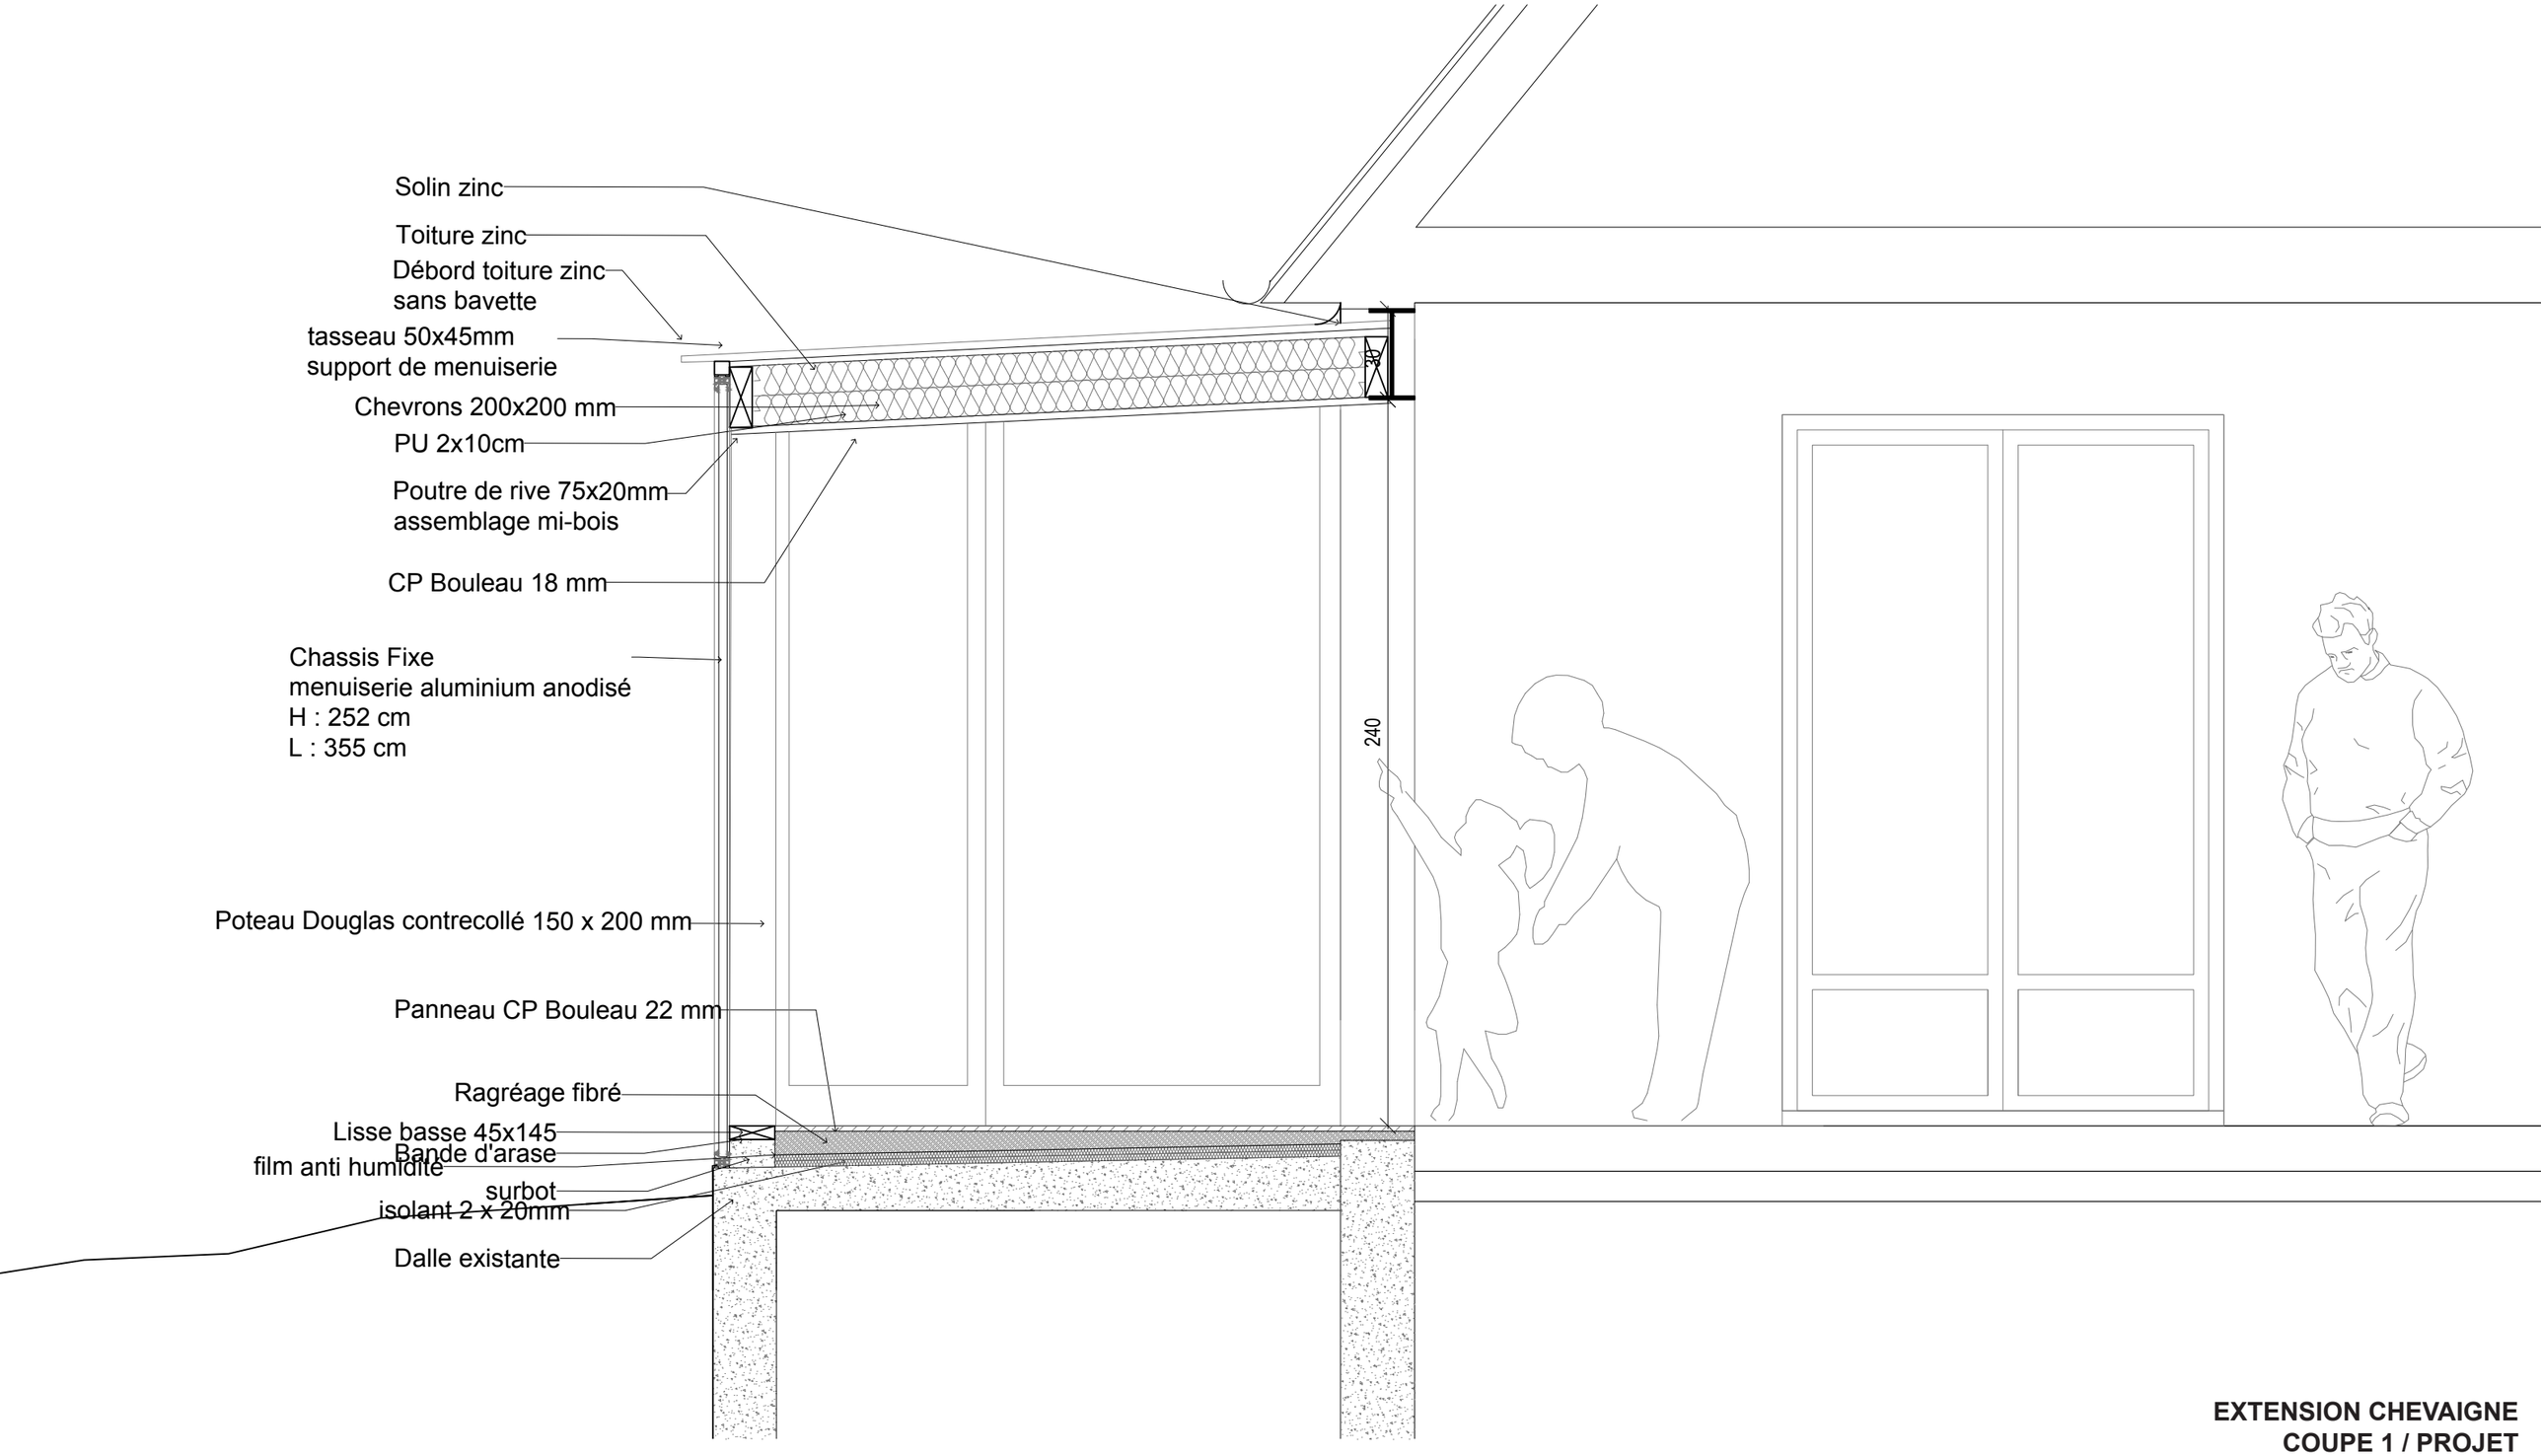

EXTENSION CHEVAIGNE
COUPE 1 / PROJET
1/20
A3
CHANTIER 30 OCT