hugel ARCHITECTE

APS

COUPE

échelle 1/75

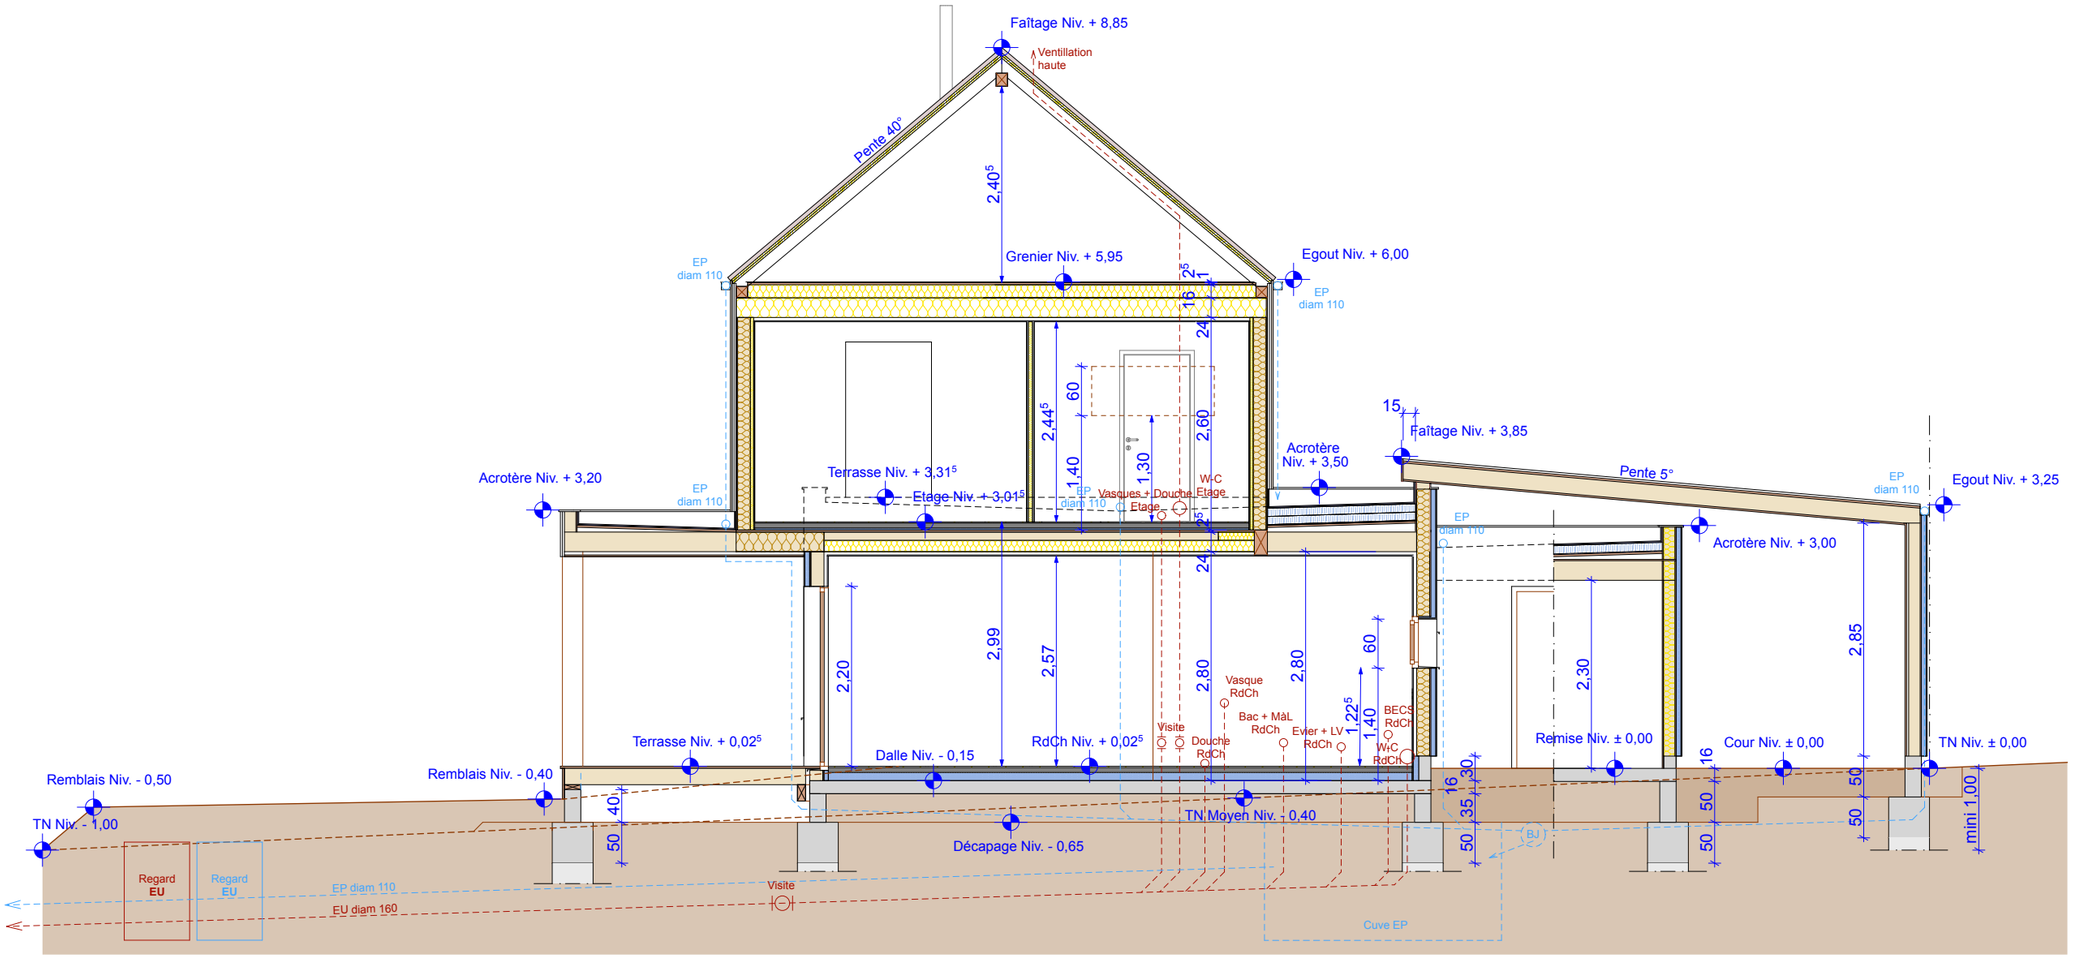

Ces plans correspondent à un avant projet sommaire : Ce ne sont pas des plans d'exécution