hugel ARCHITECTE

PCMI 2

PLAN DE MASSE
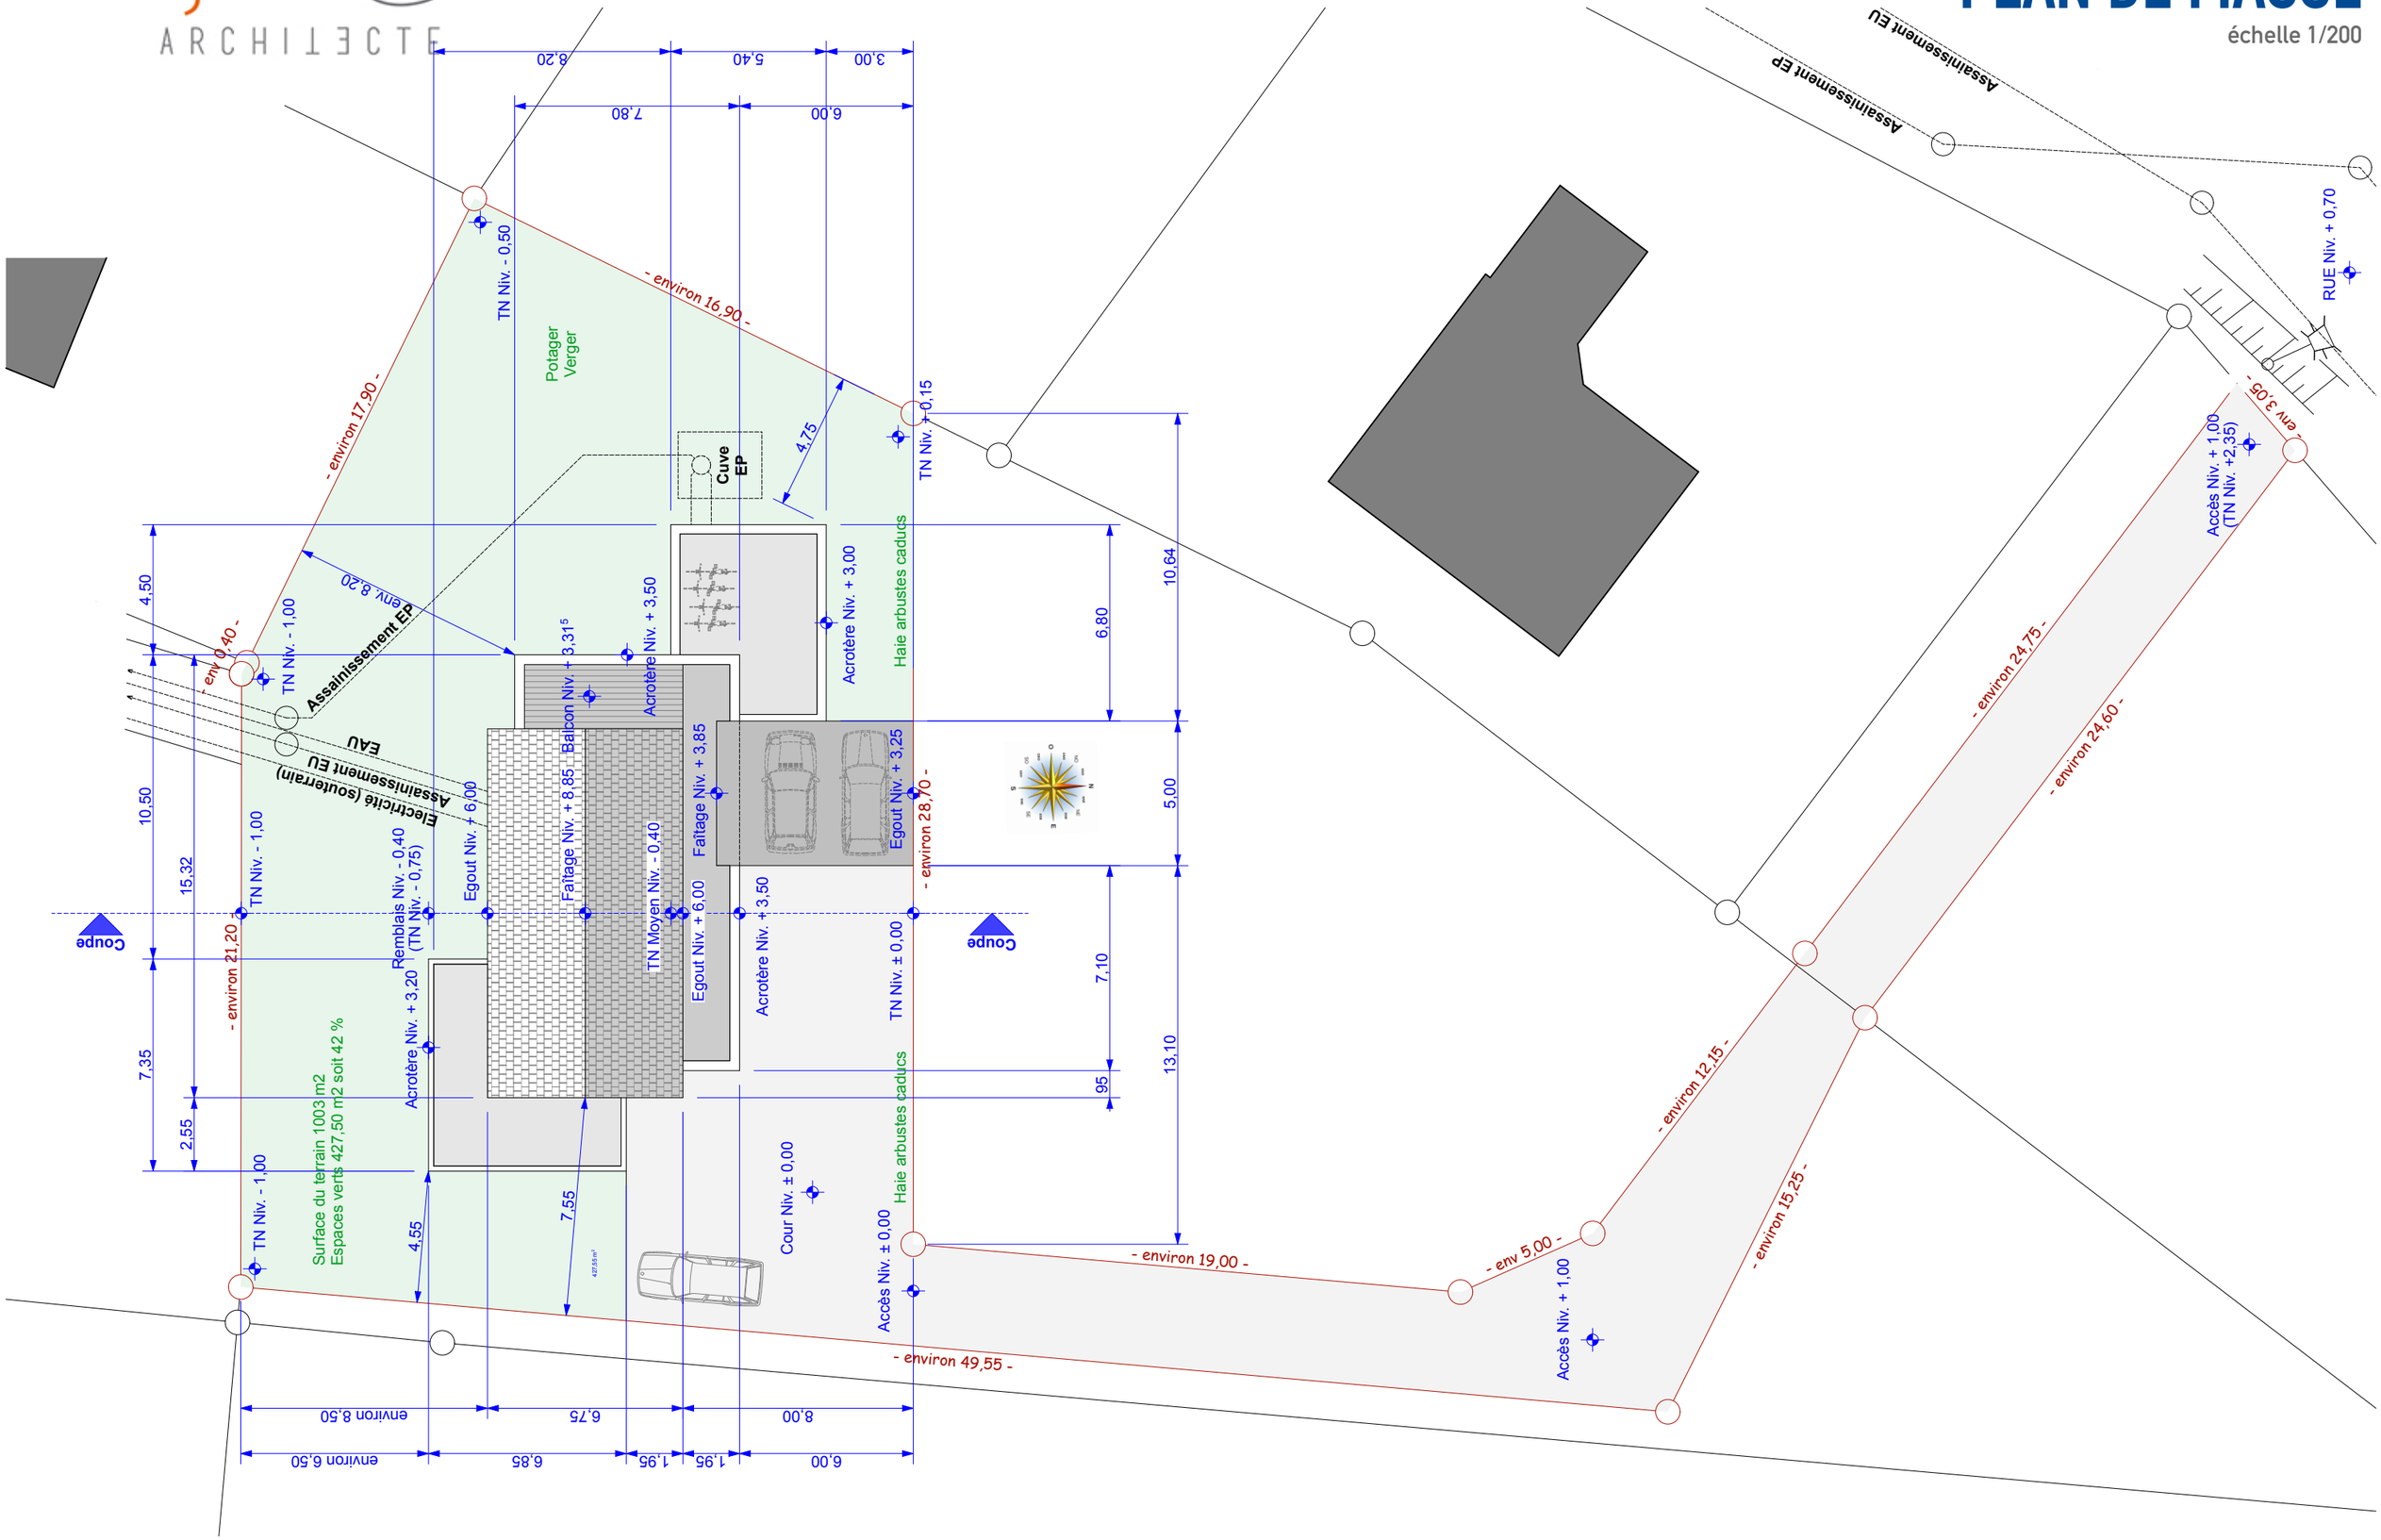
échelle 1/200