




FAÇADE NORD

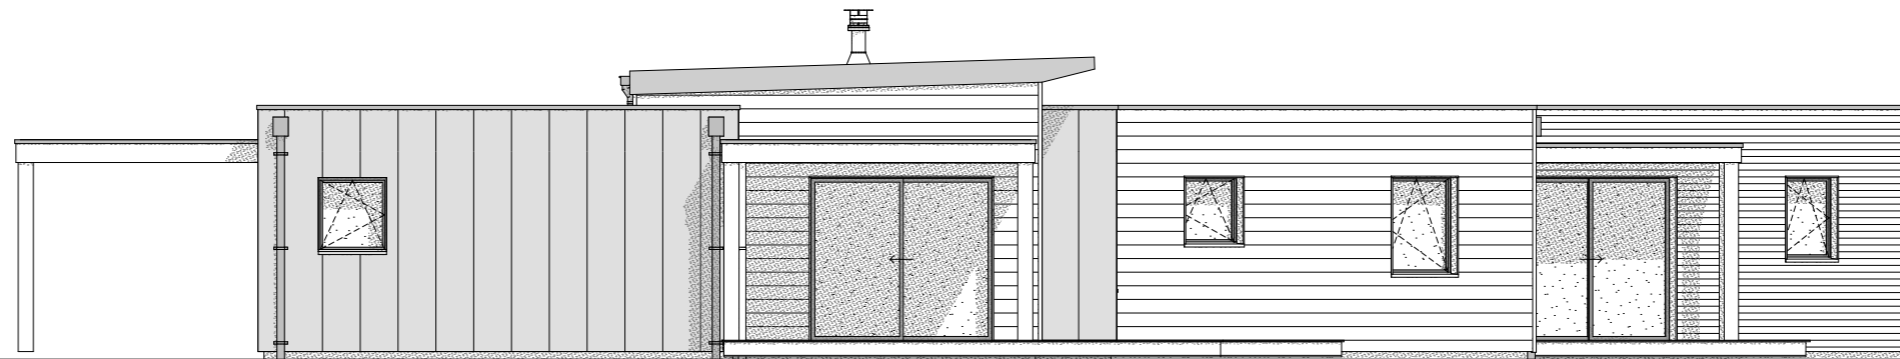


FAÇADE OUEST

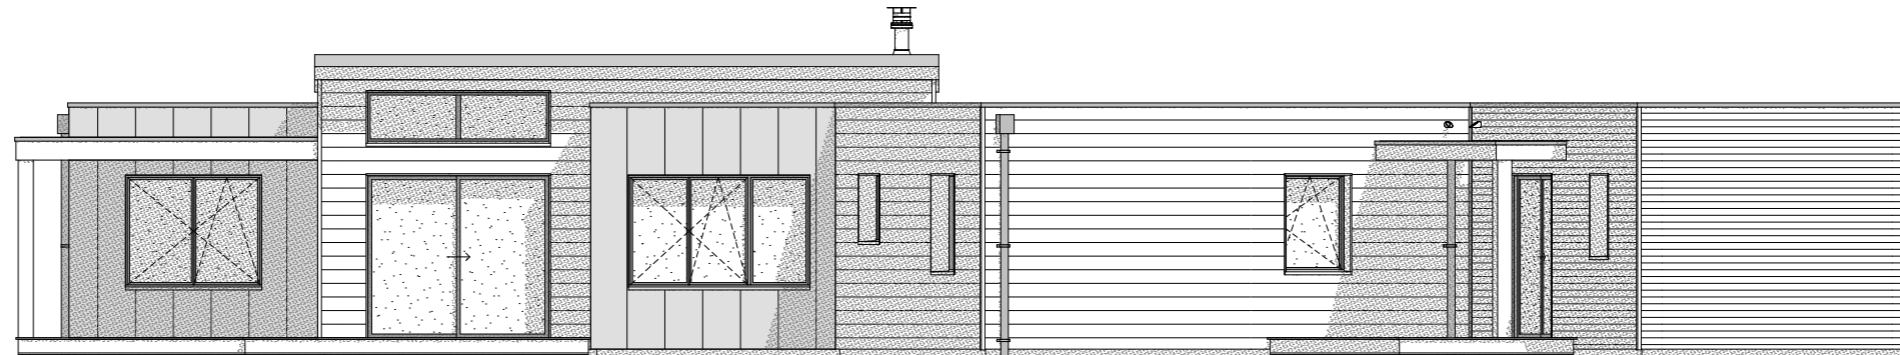


FAÇADE SUD

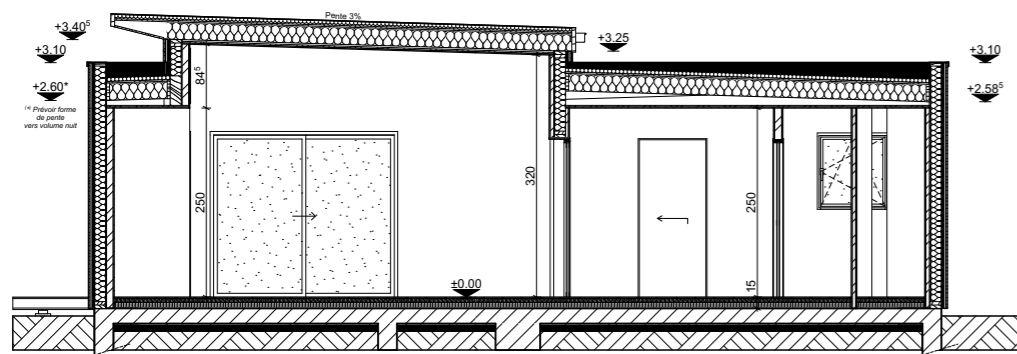

COUPE AA

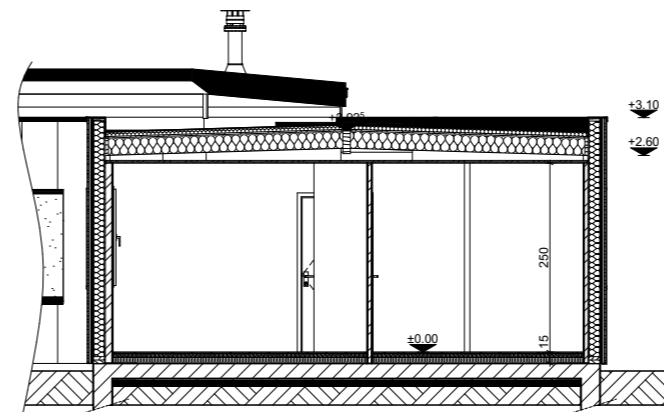

COUPE BB

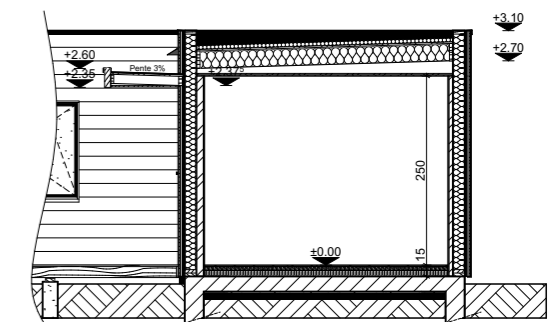

COUPE CC