



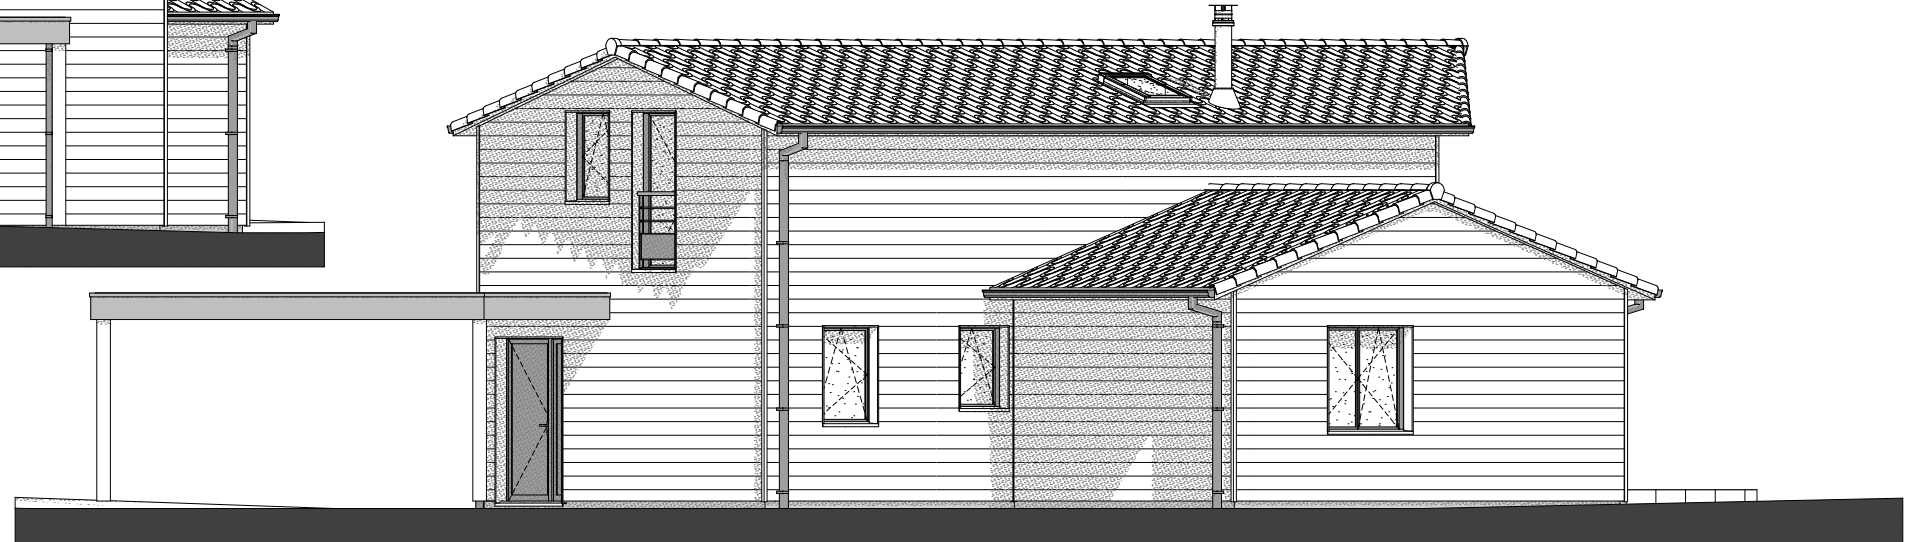


FAÇADE EST

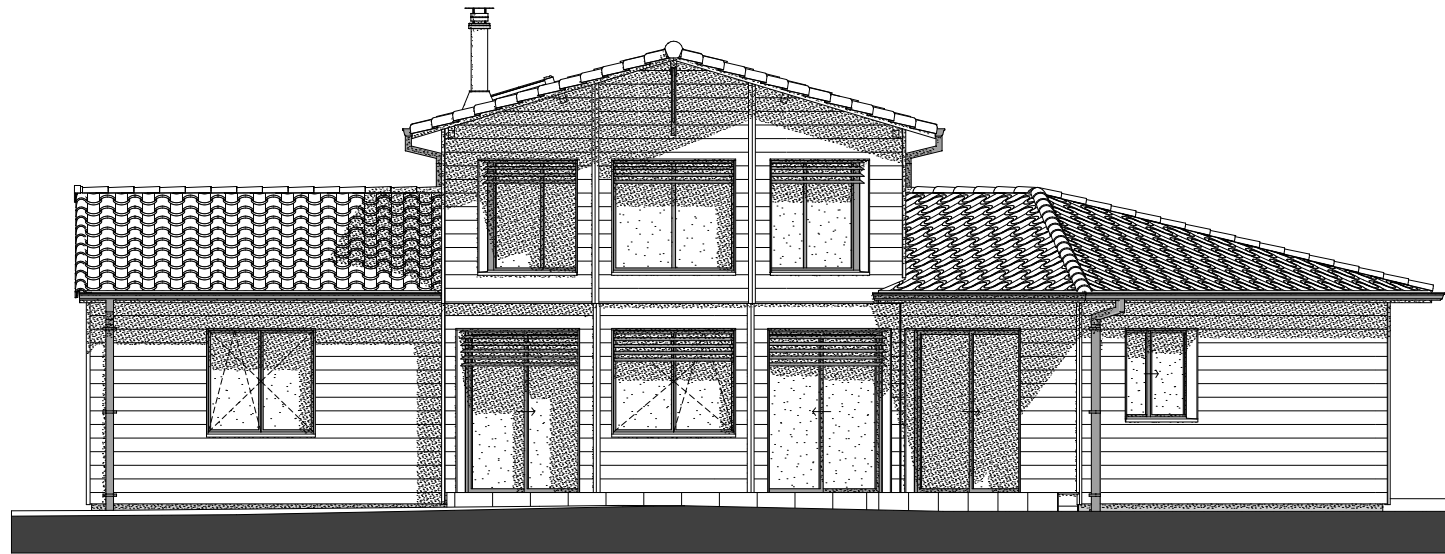


FAÇADE NORD




FAÇADE SUD

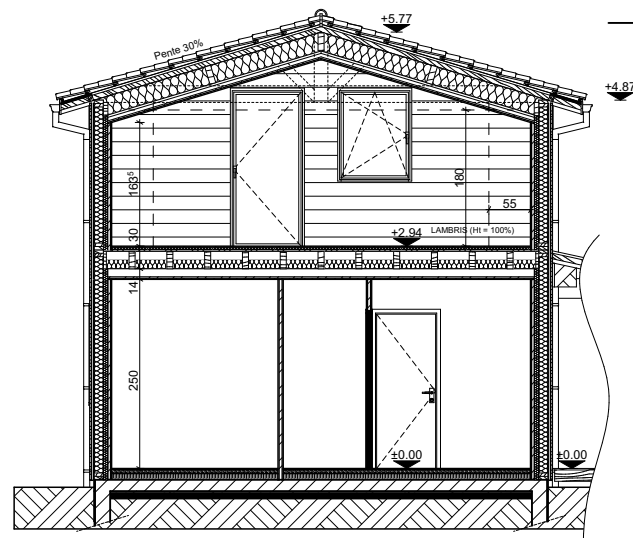

COUPE AA

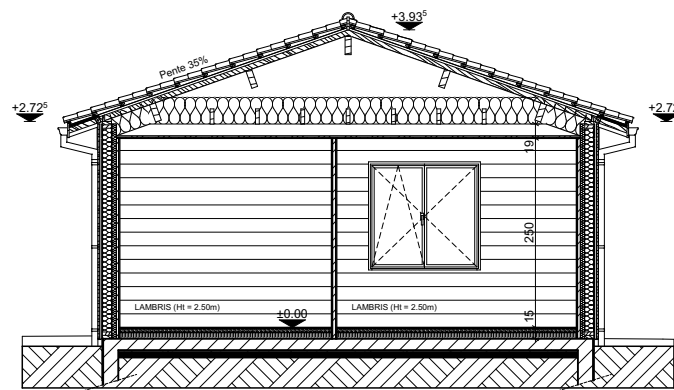

COUPE BB

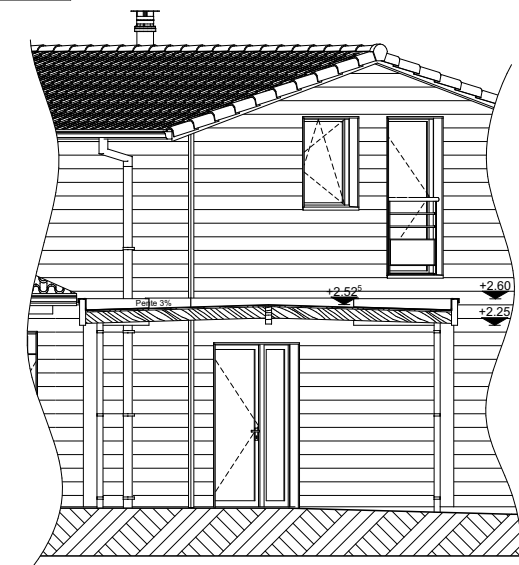

COUPE CC