



FAÇADE EST

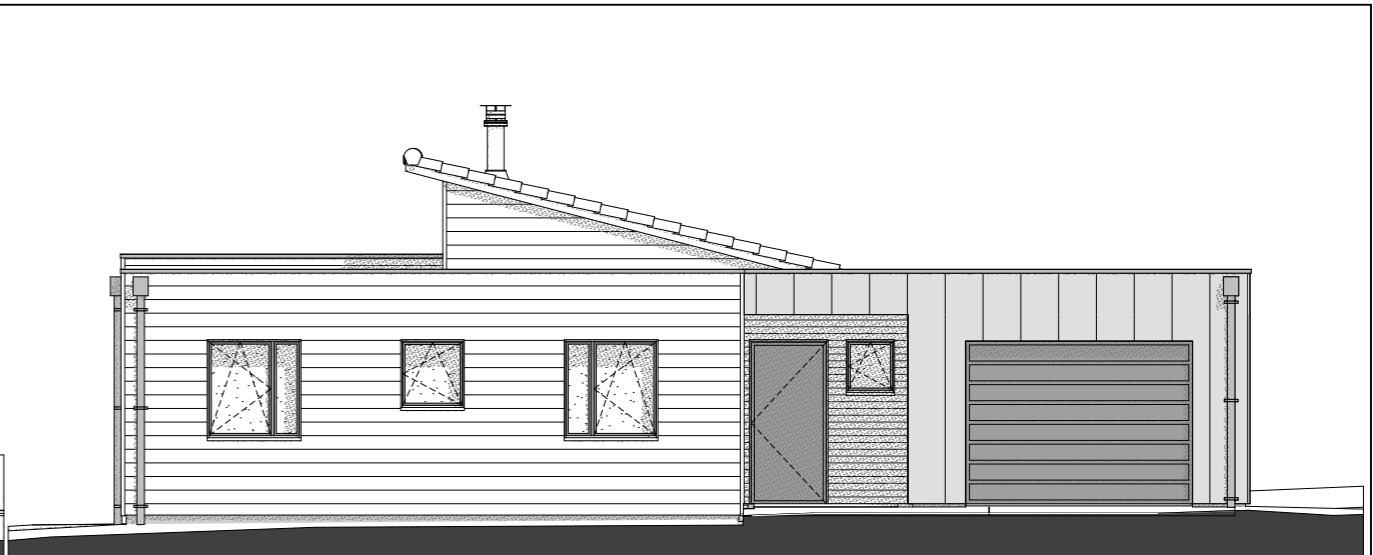


FAÇADE NORD

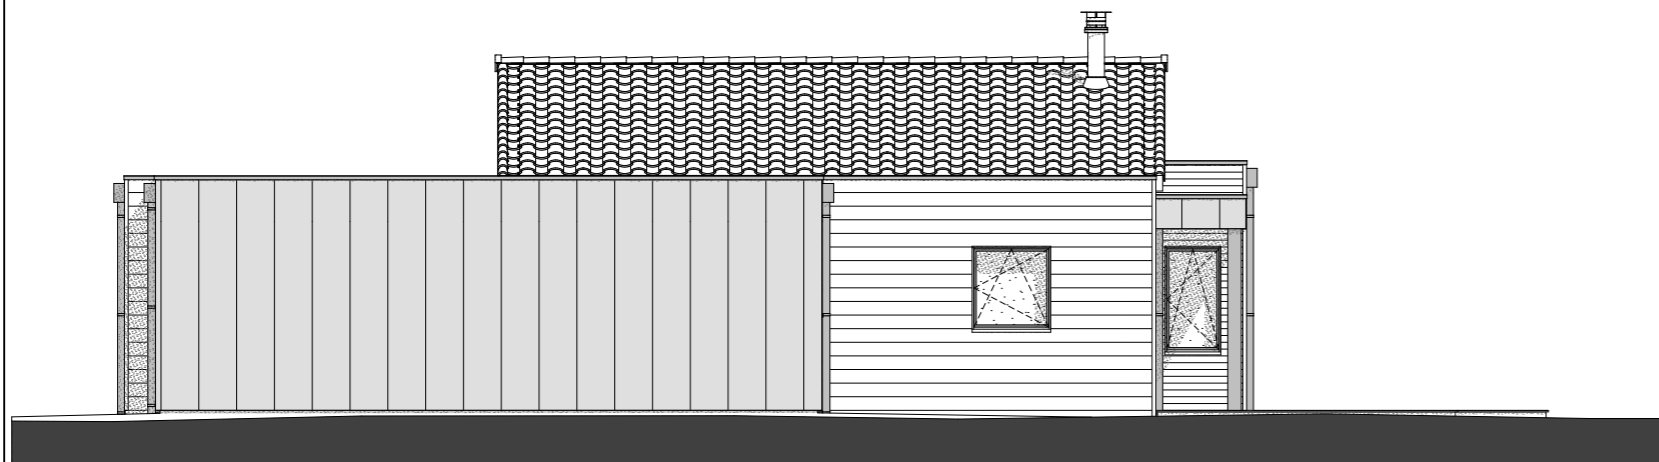


FAÇADE OUEST



FAÇADE SUD

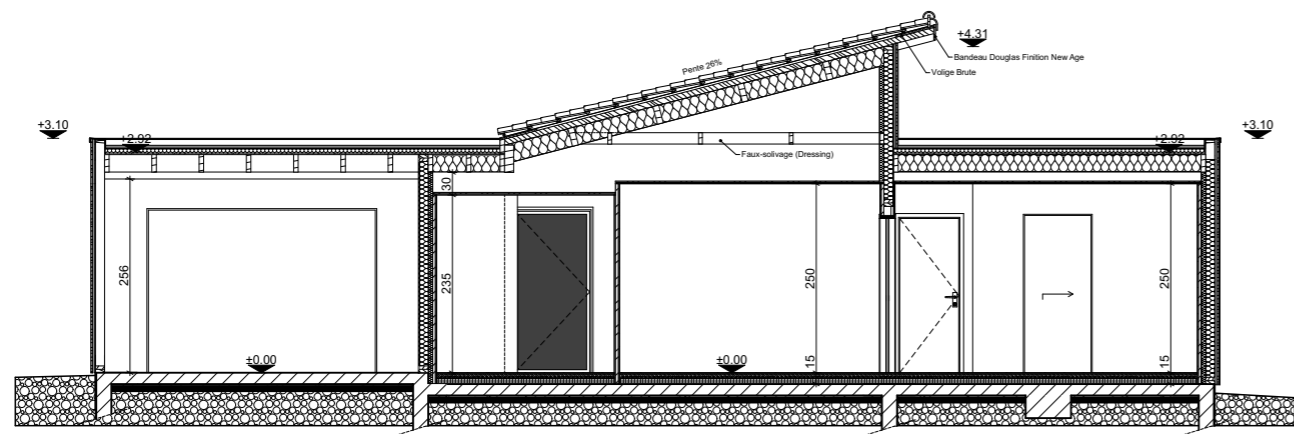

COUPE AA

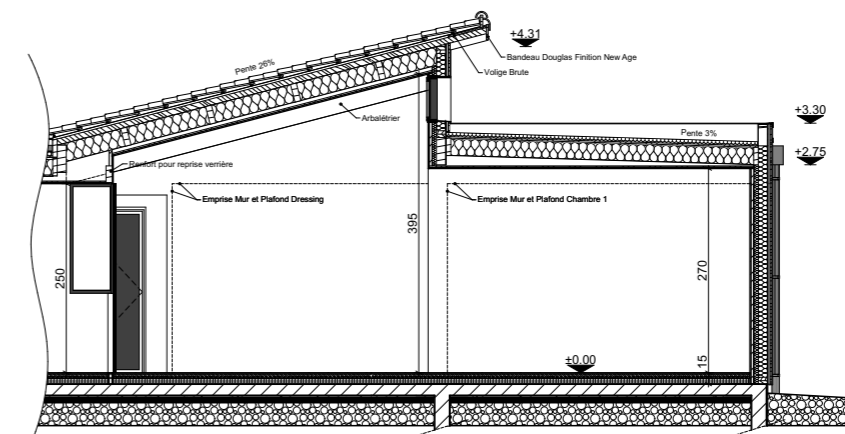

COUPE BB