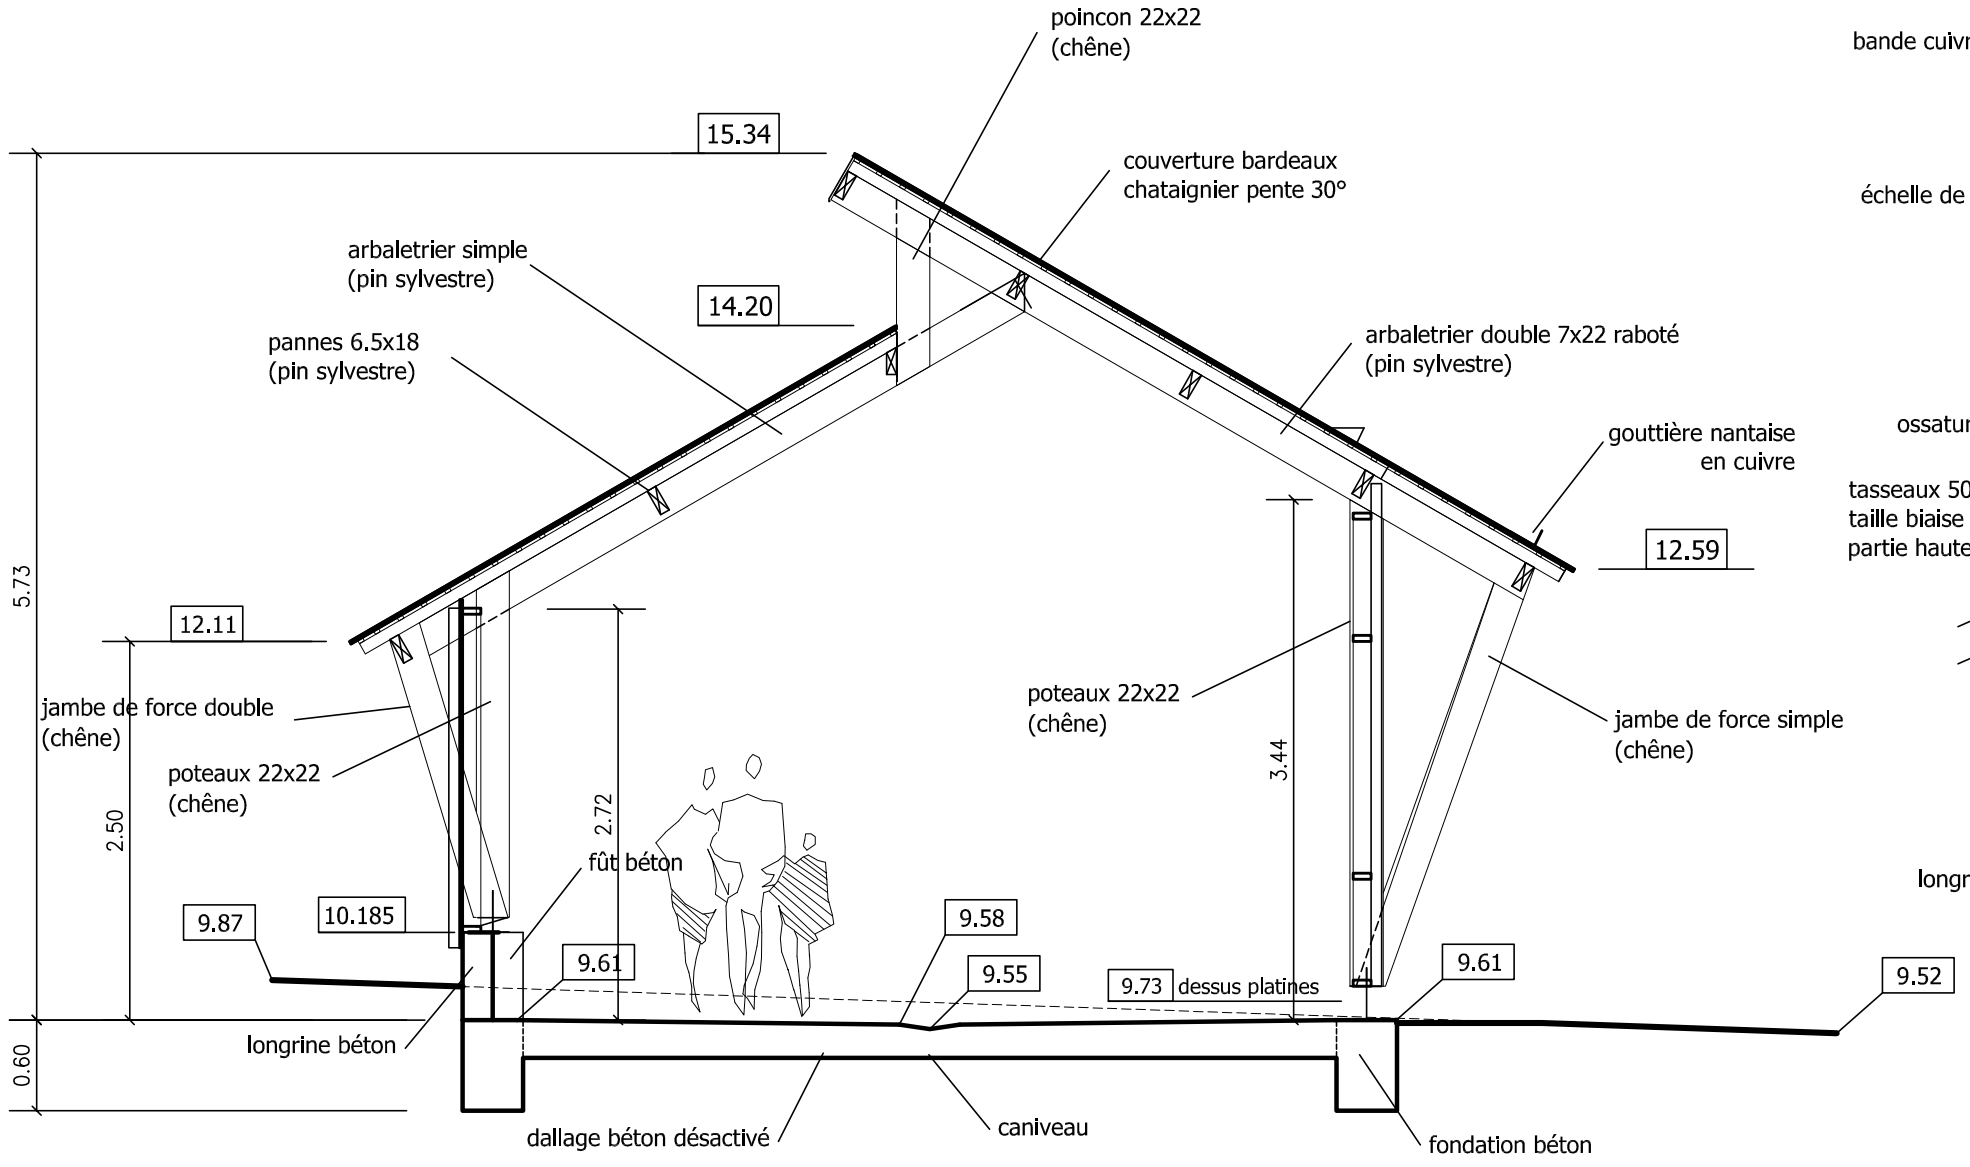

Coupe AA

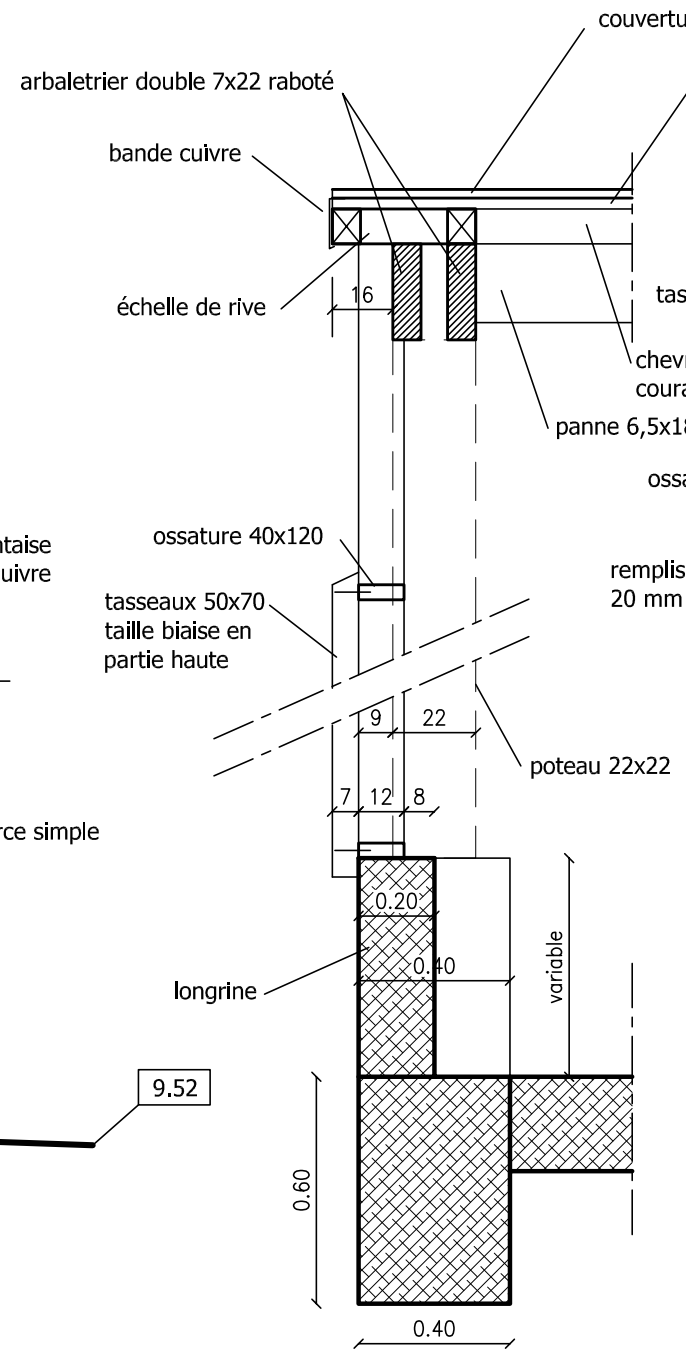

détail CC
1/20

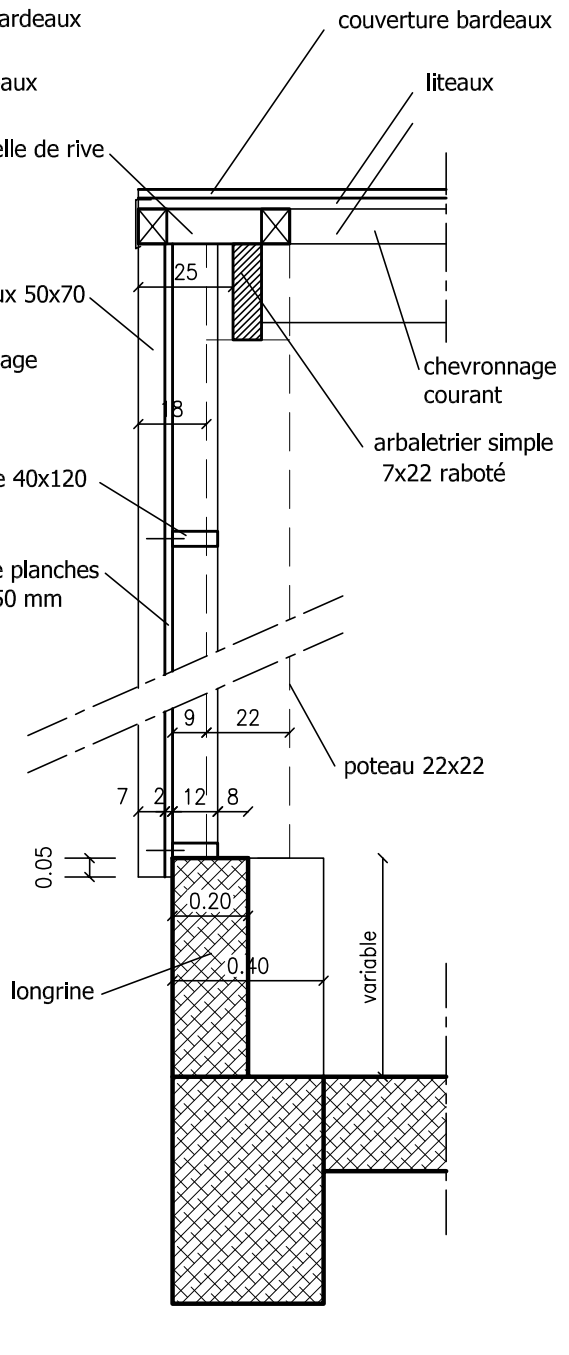

détail BB
1/20

DCE 4

COMMUNAUTE
D'AGGLOMERATION
CAUX SEINE AGGLO

Construction
d'un Point d'accueil pour randonneurs

Halle de Randonneurs
204 Rue de l'Eglise
76 940 Vatteville la Rue

COUPE

Echelle 1:50

Architecte :
idéARI
CABINET D'ARCHITECTURE