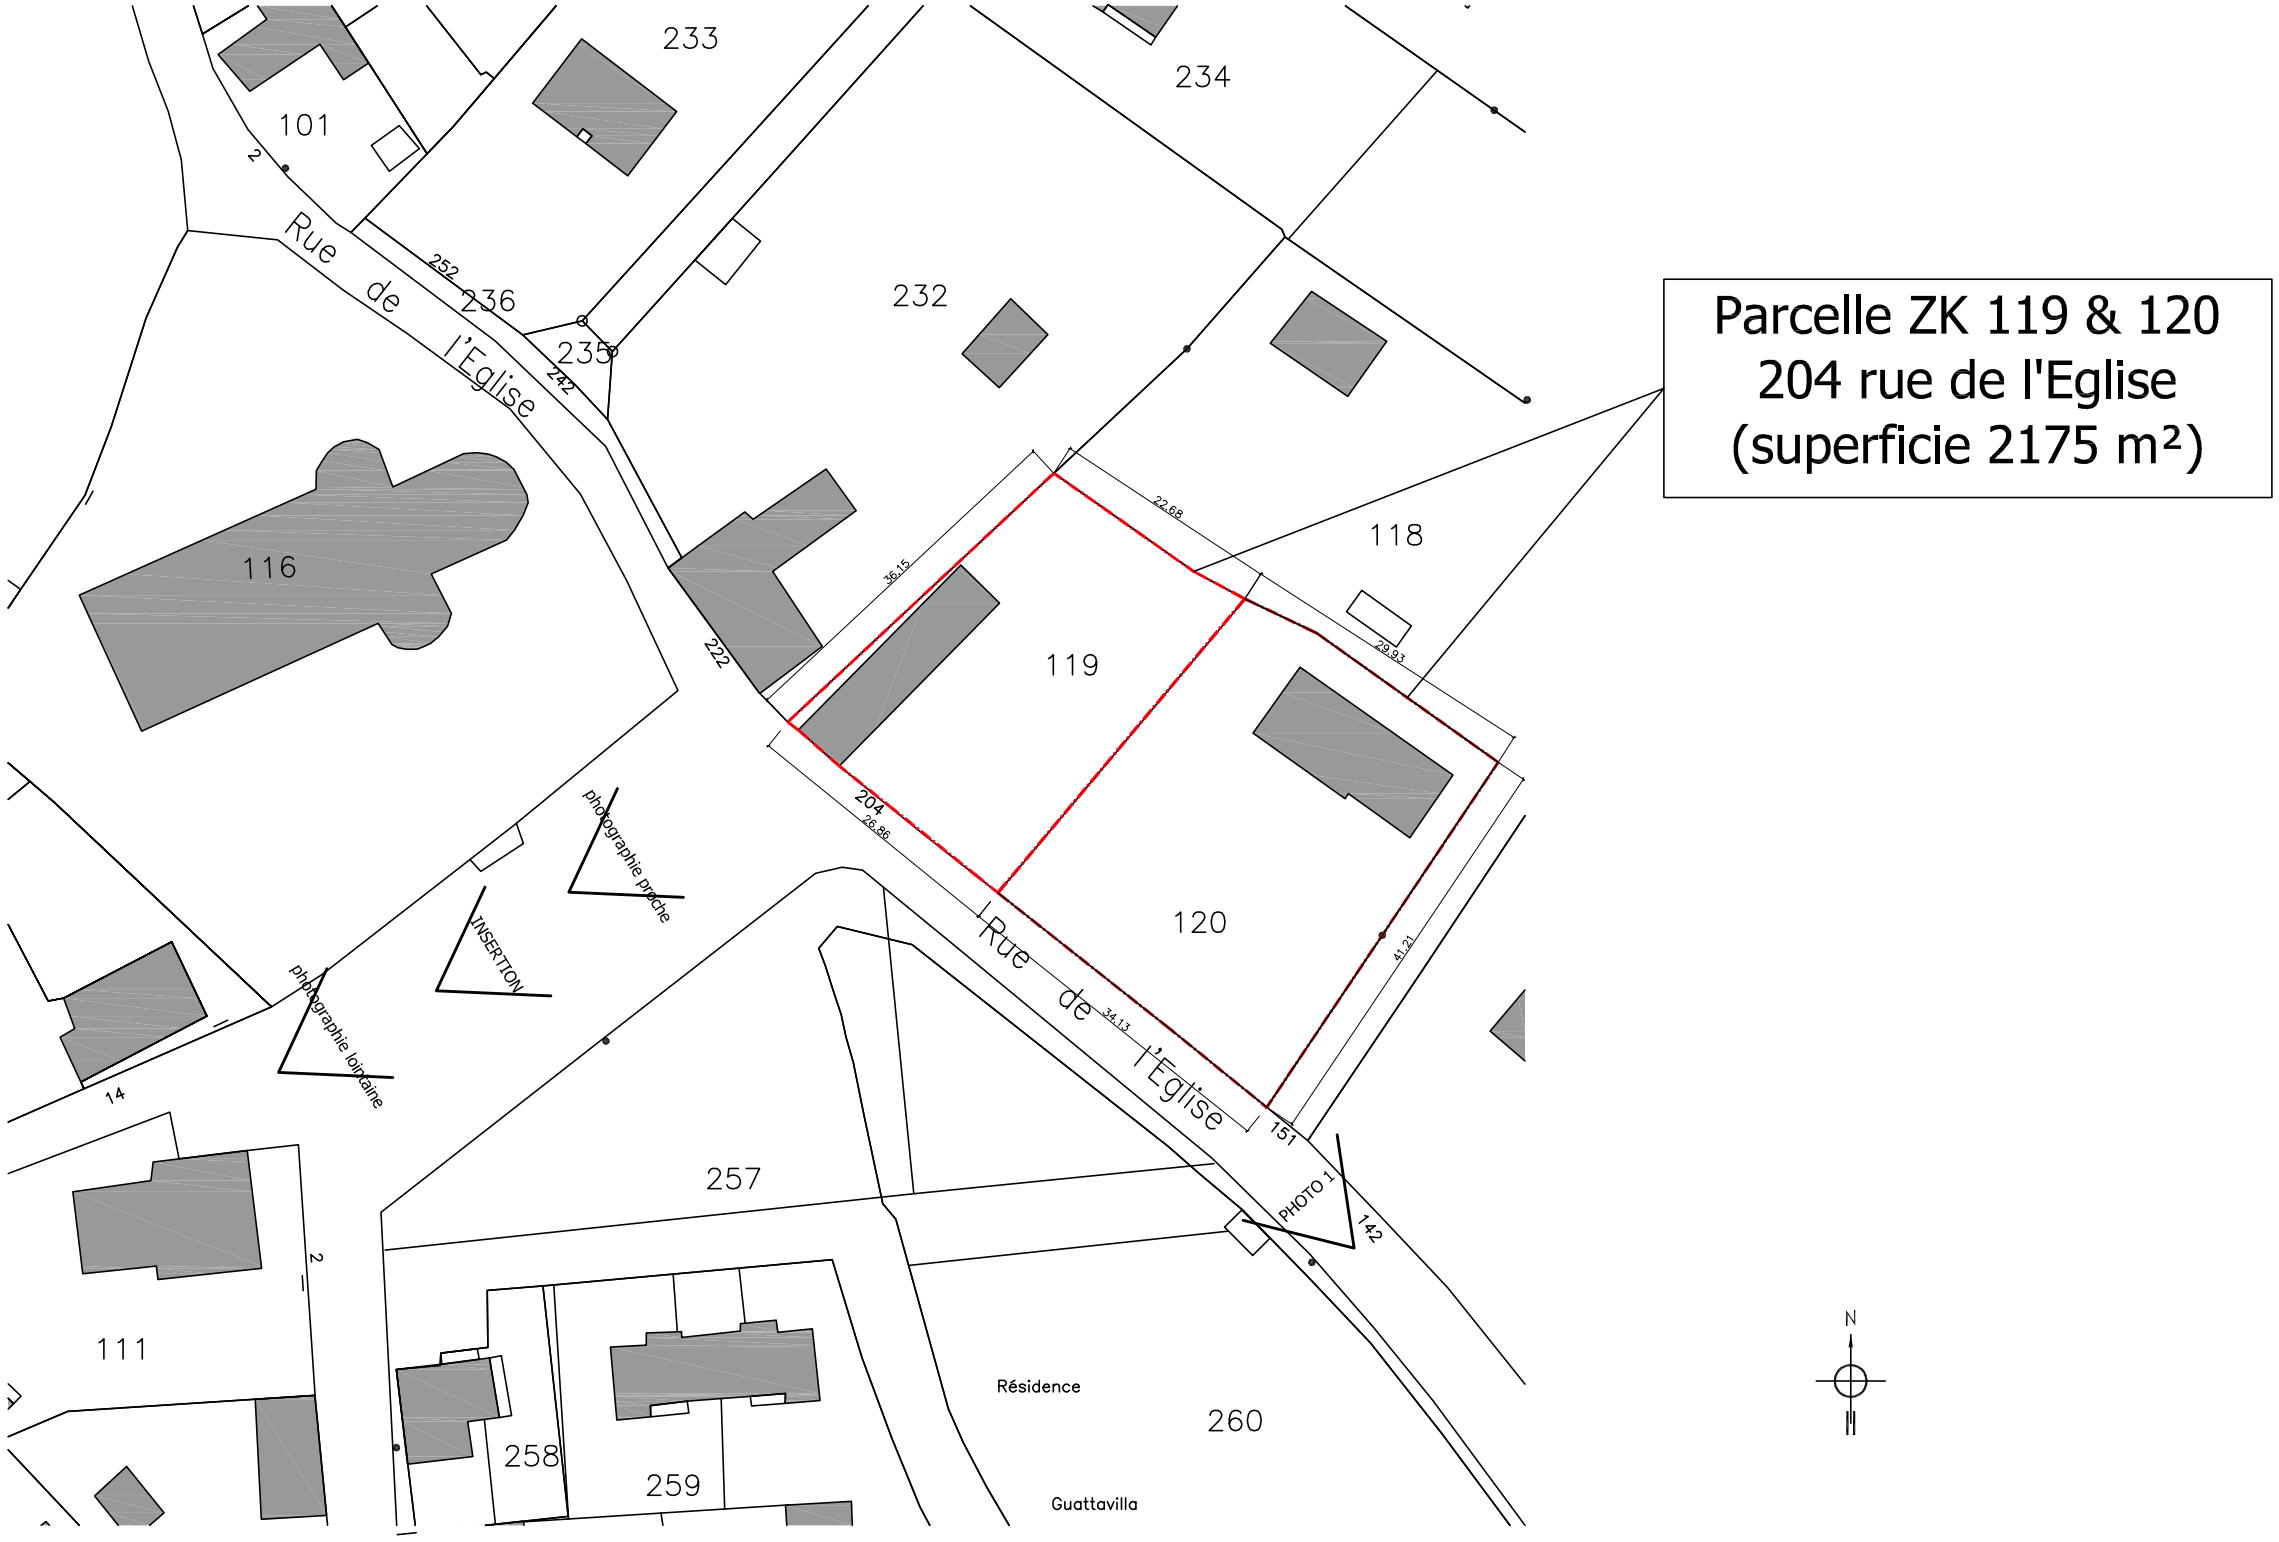

DCE 1	COMMUNAUTE D'AGGLOMERATION CAUX SEINE AGGLO	Construction d'une Halle d'accueil pour randonneurs	Halle de Randonneurs 204 Rue de l'Eglise 76 940 Vatteville la Rue	PLAN DE SITUATION Echelle 1:750	Architecte : idéARI CABINET D'ARCHITECTURE