




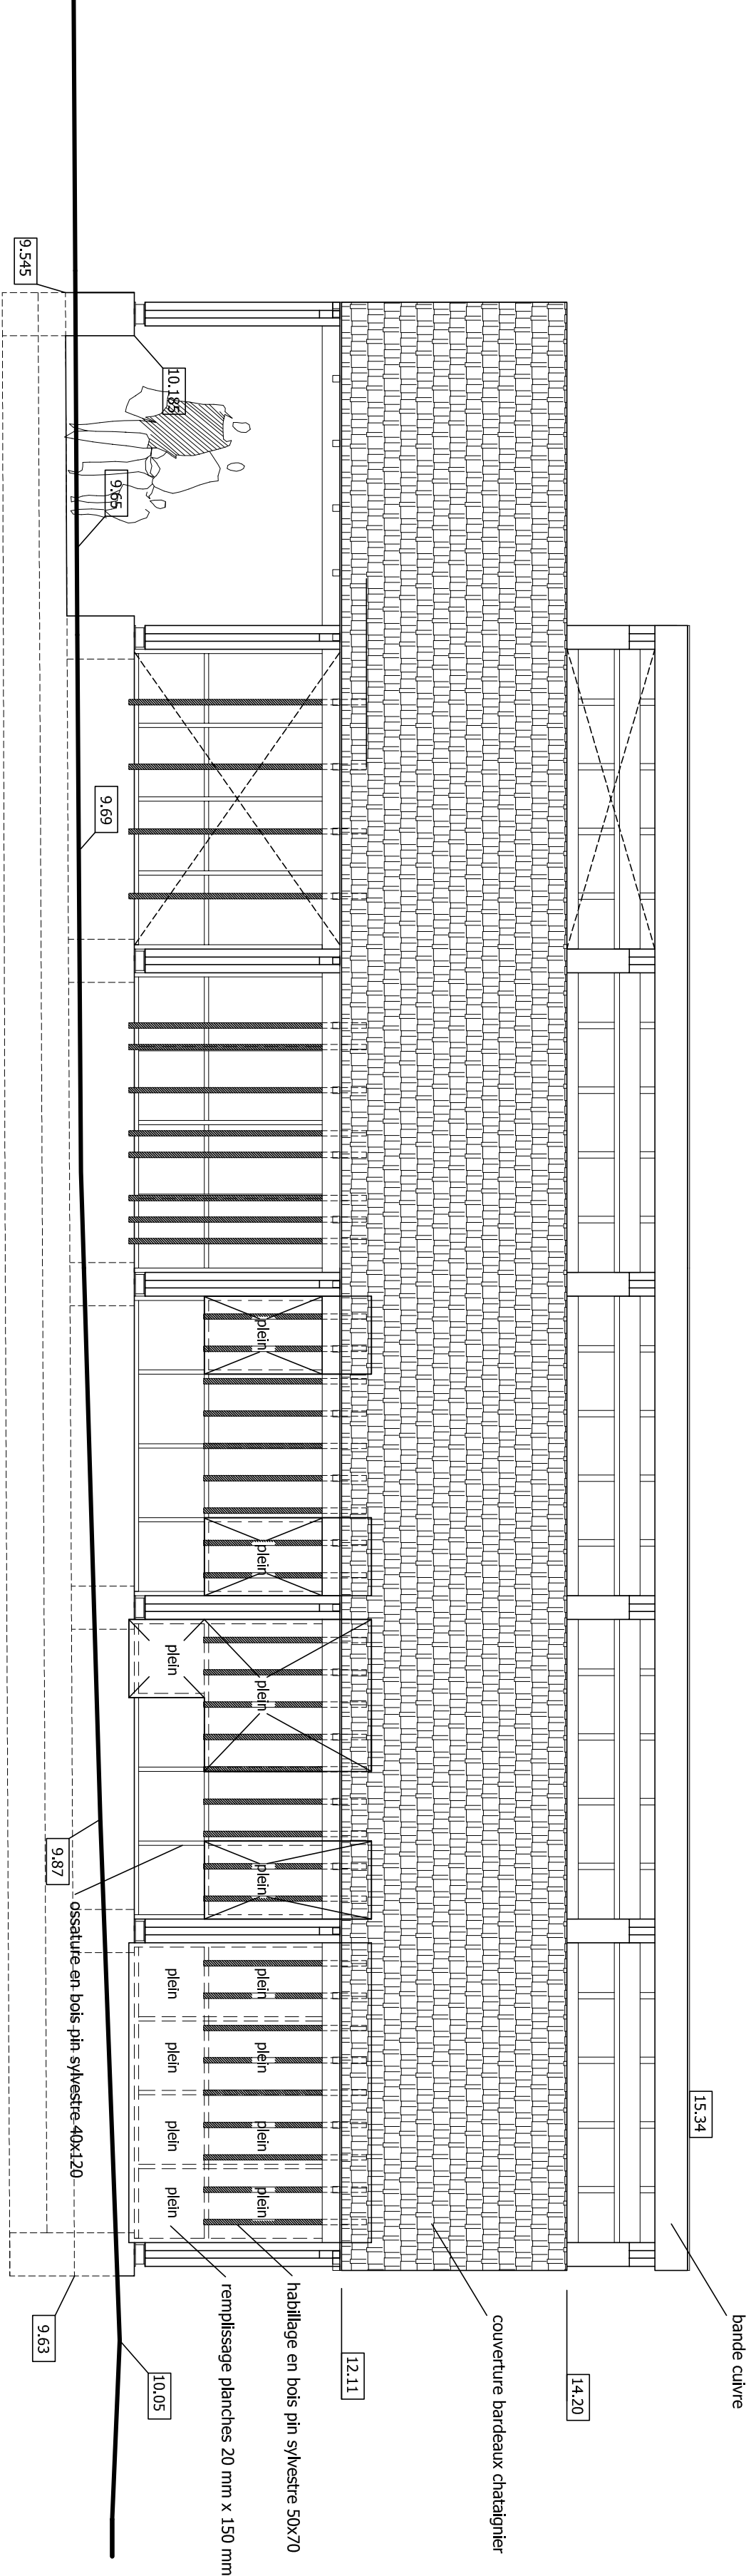


Façade Sud-Est

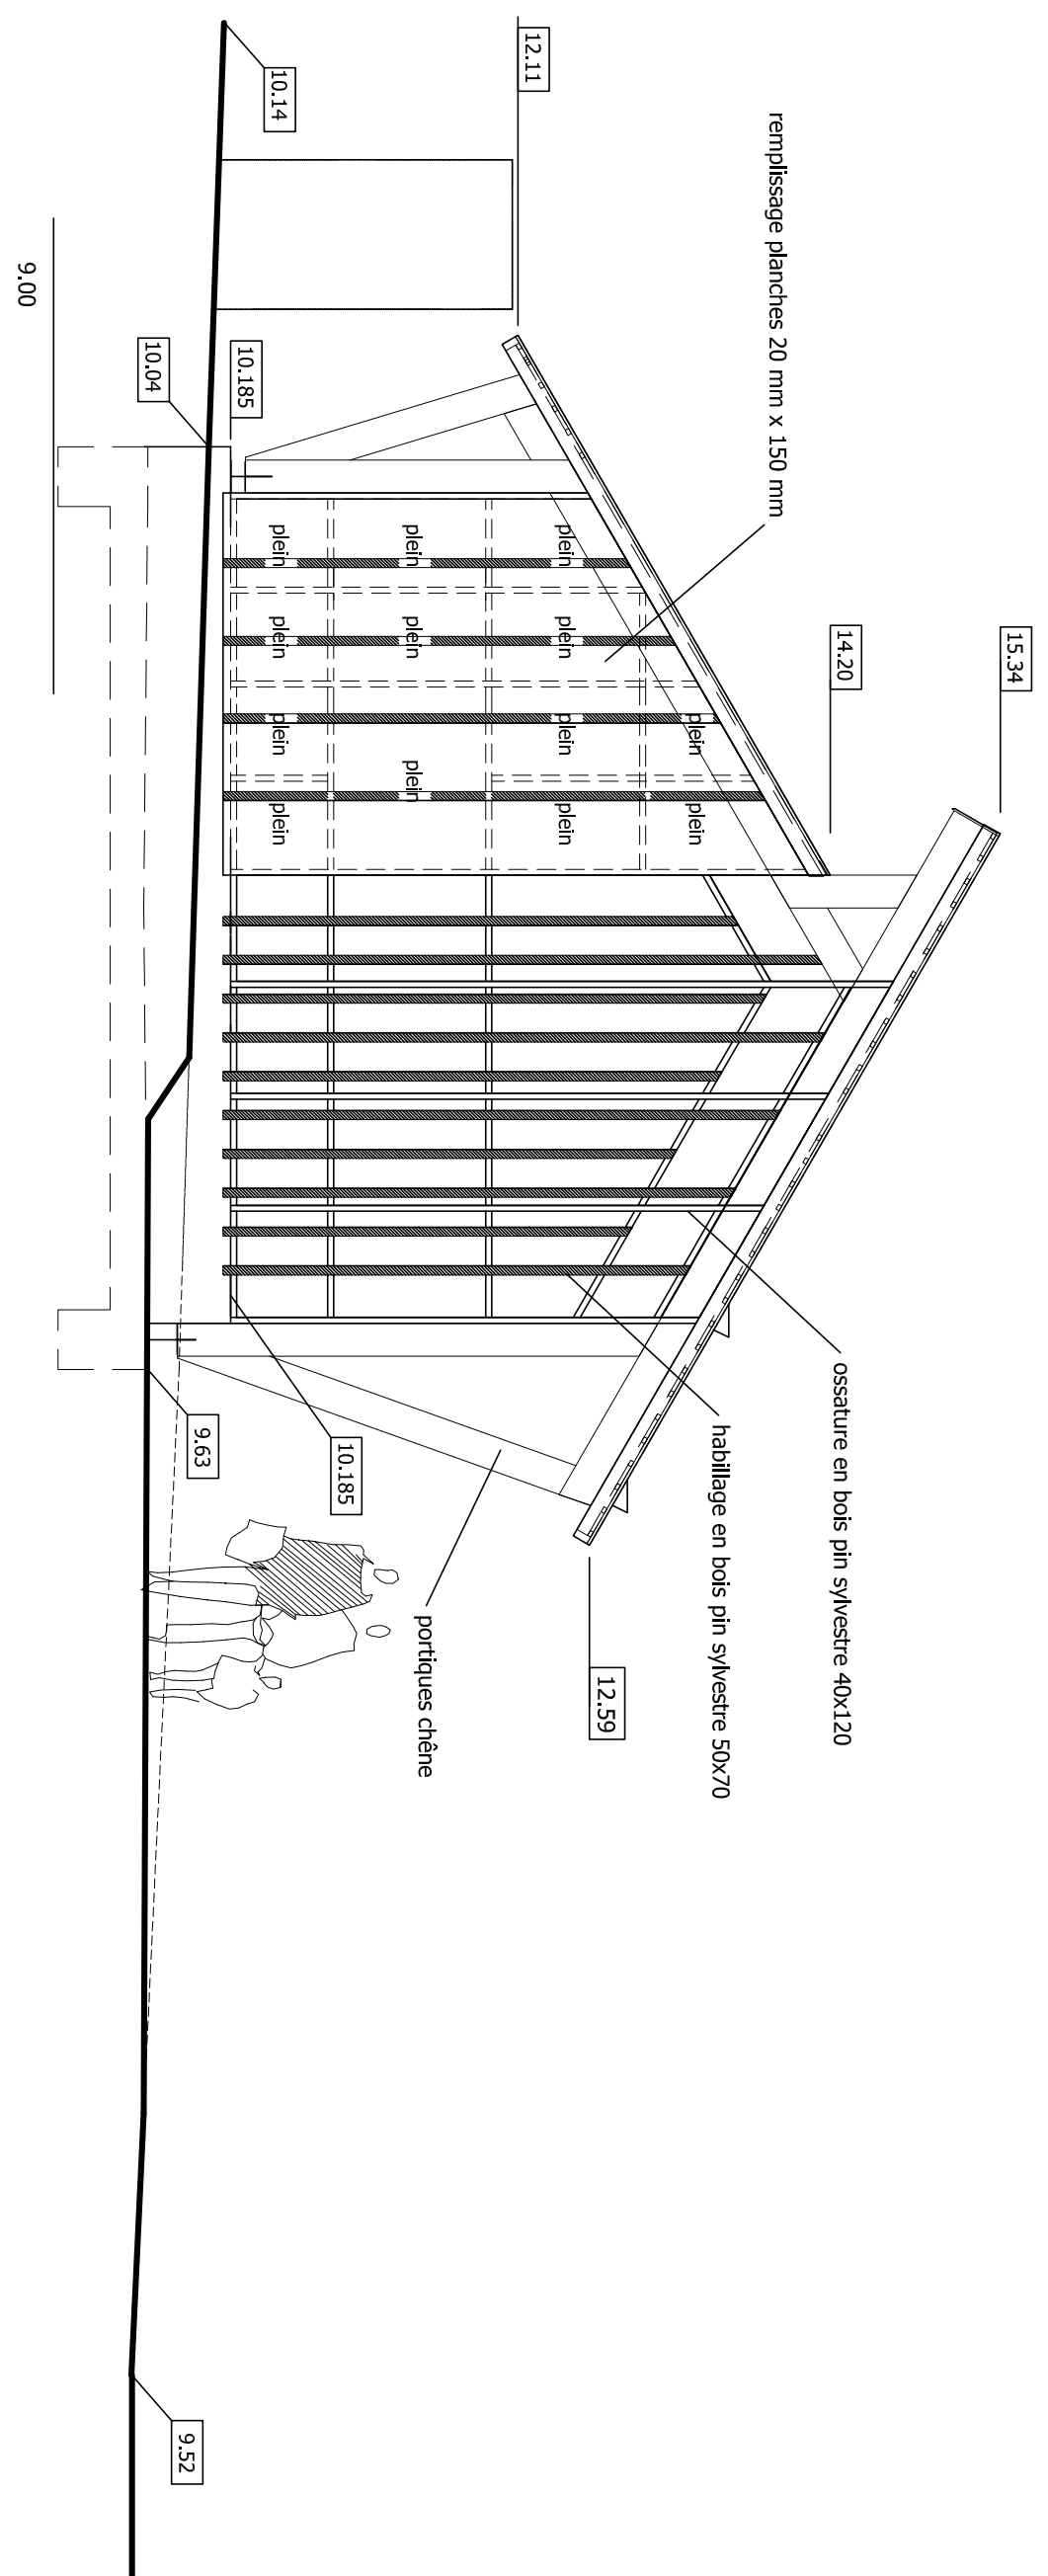

Façade Nord-Est

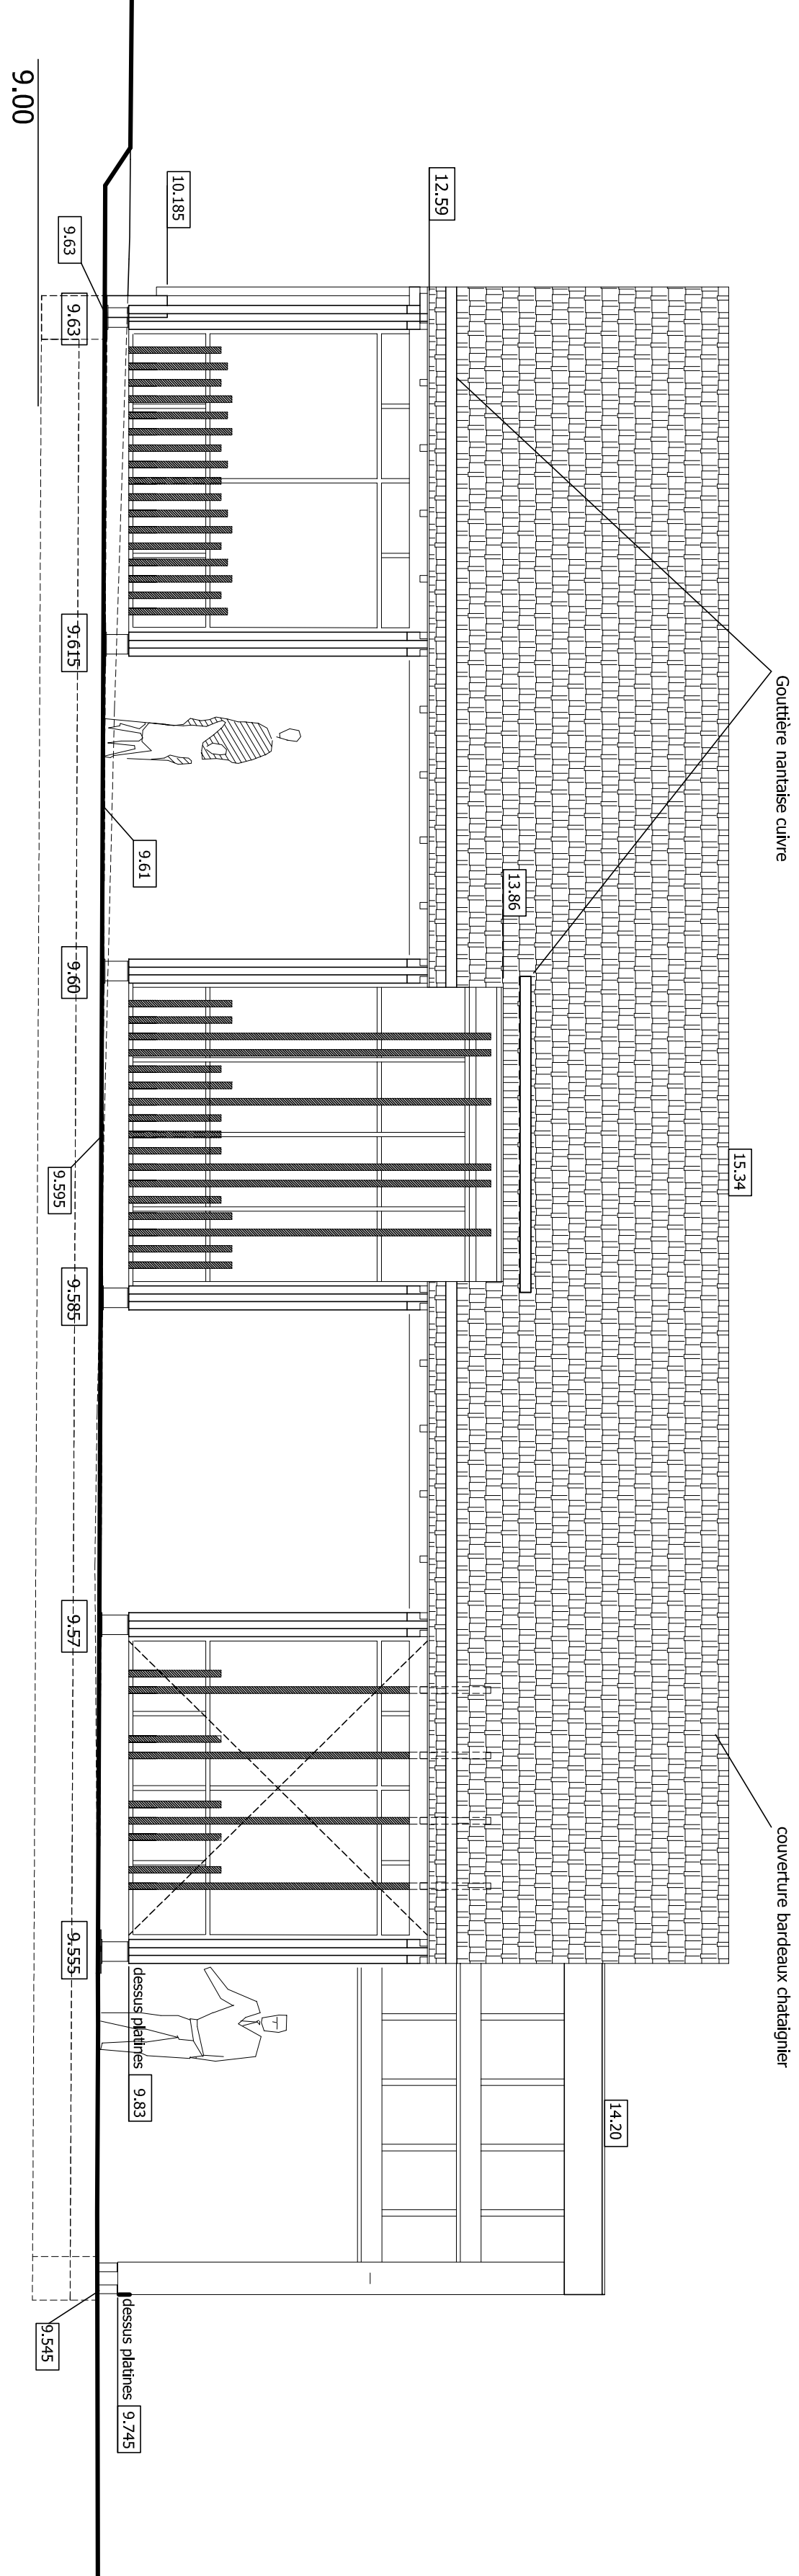

Façade Nord-Ouest

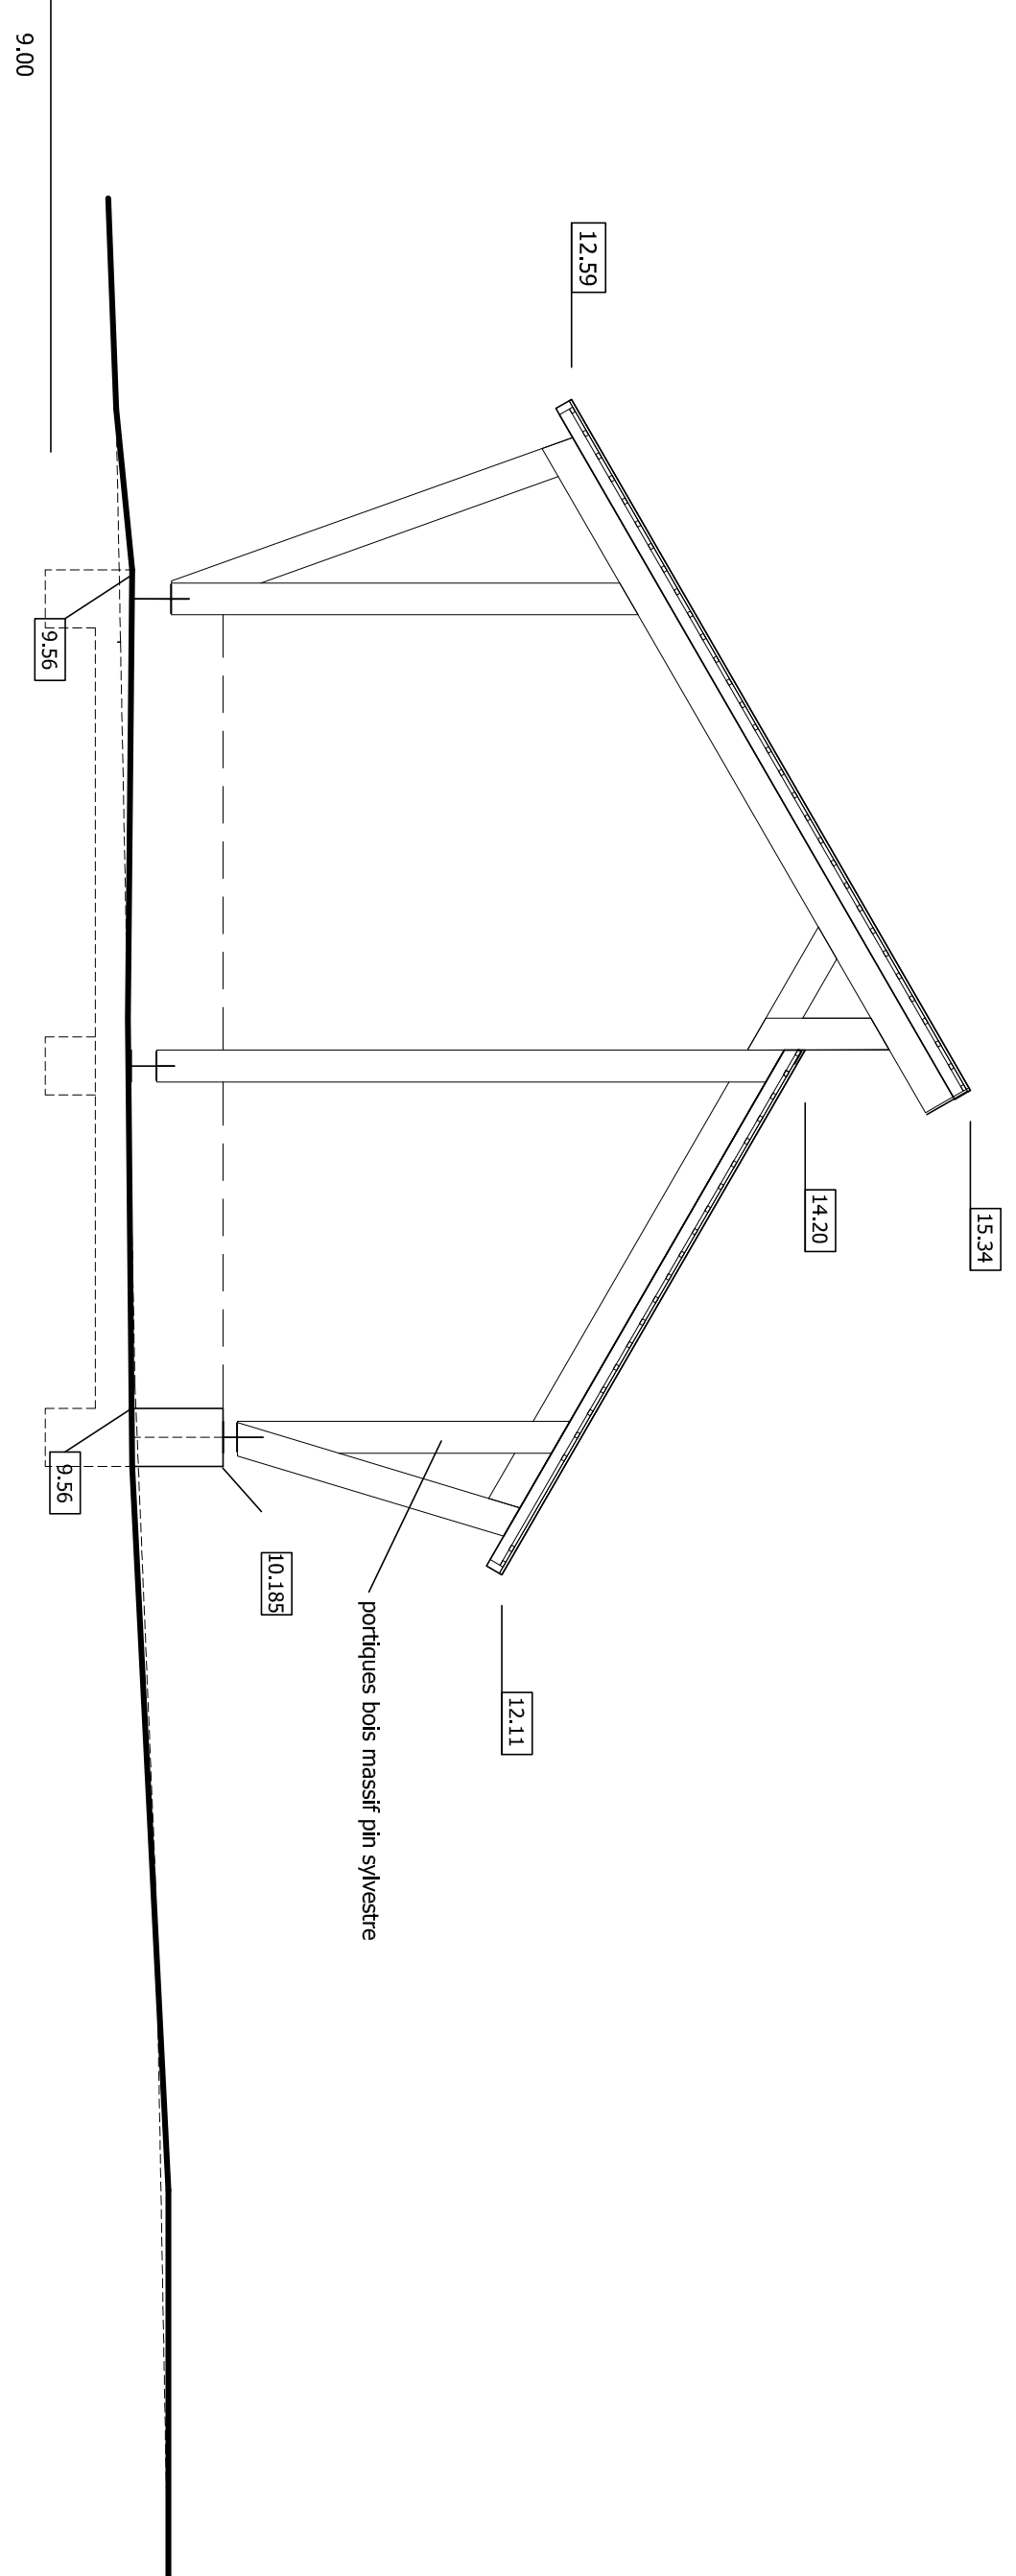

Façade Sud-Ouest