



COUPE AA (éch. 1:50)

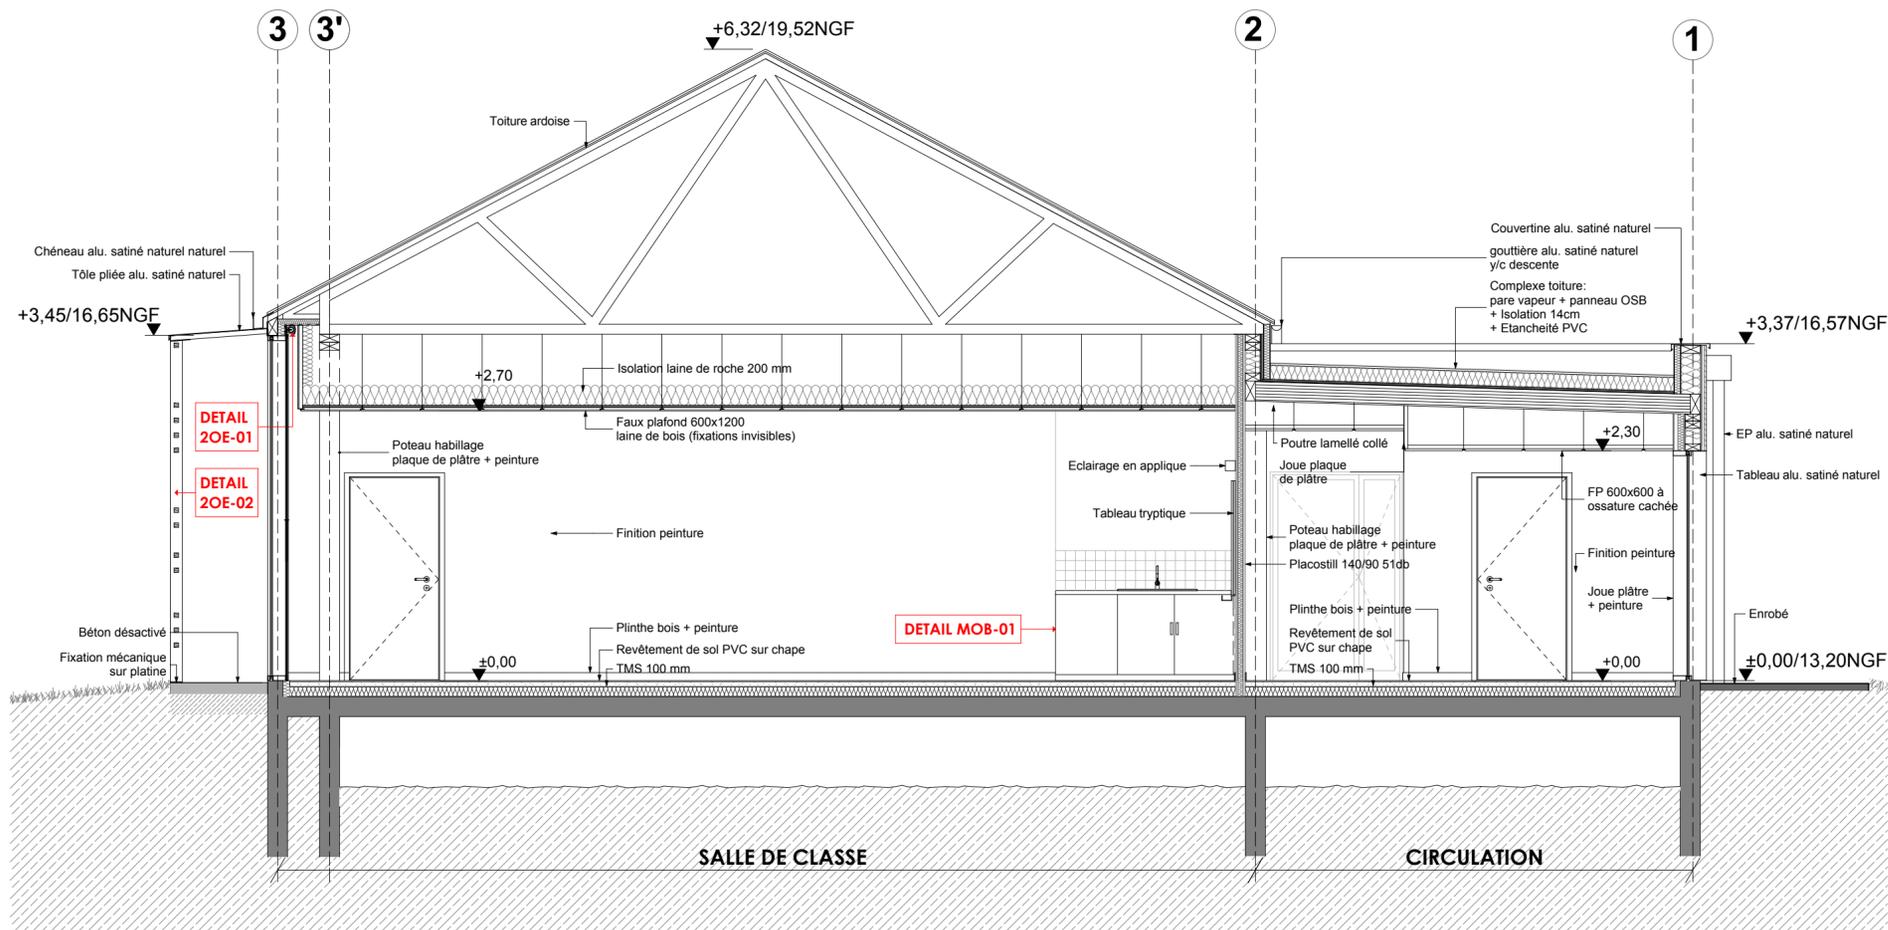

COUPE CC (éch. 1:50)

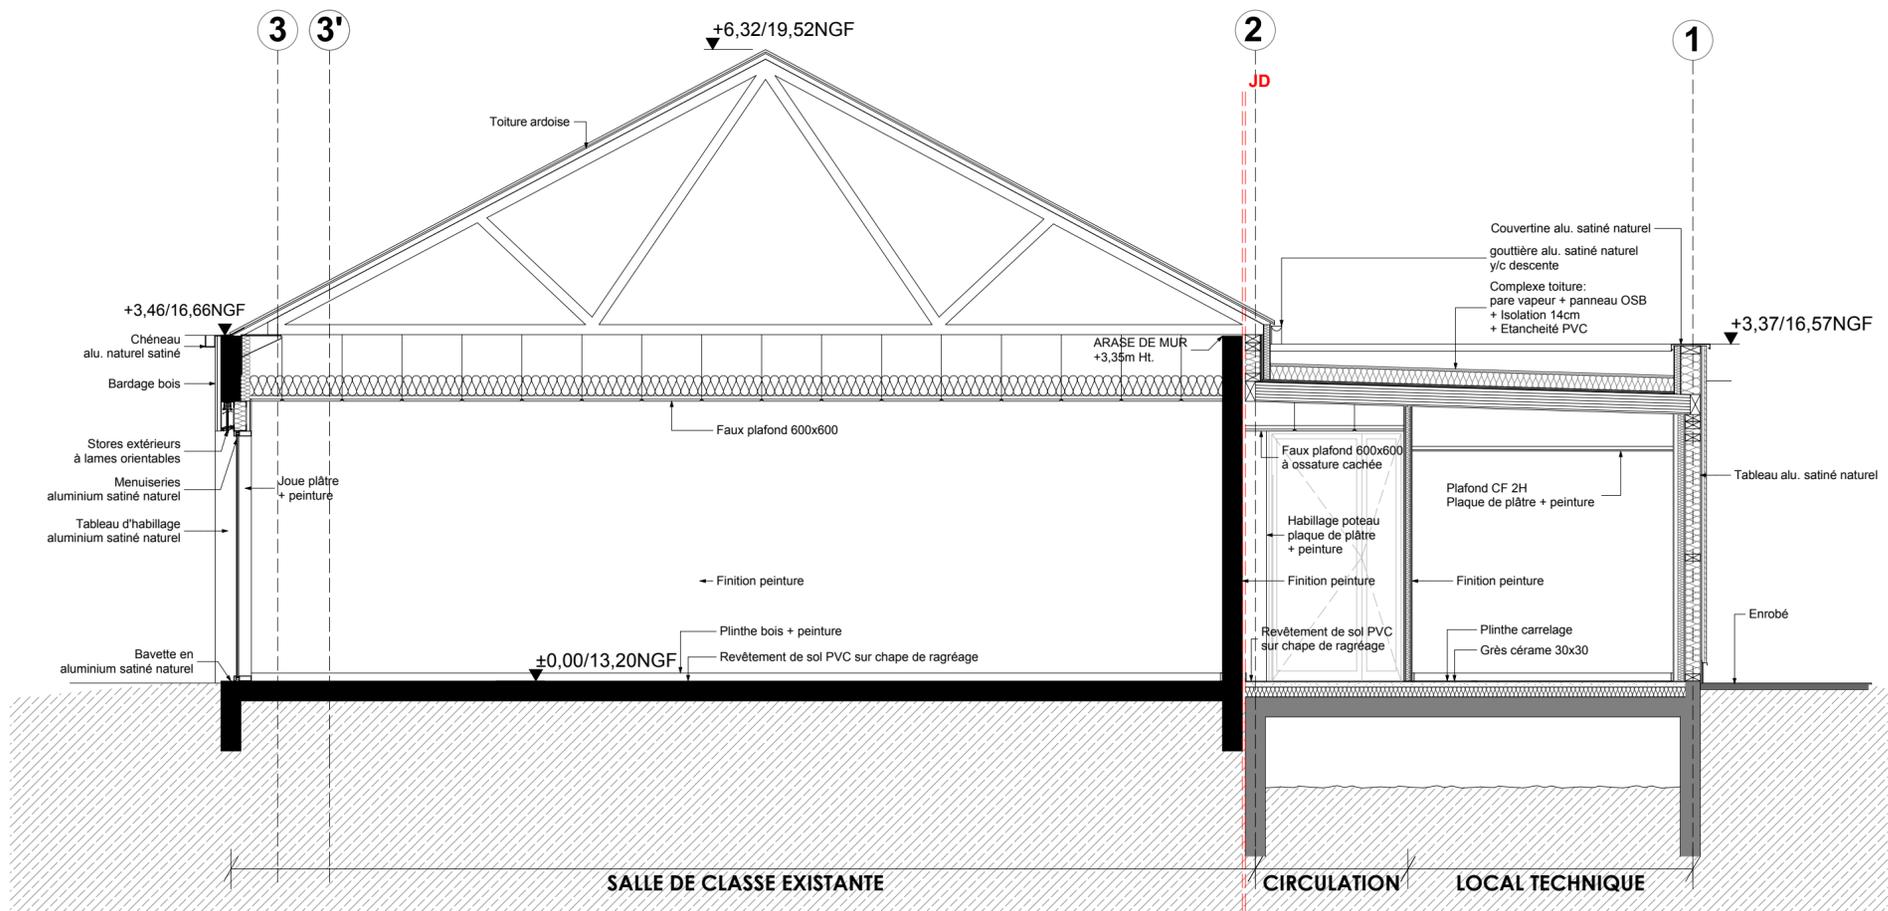

**EXTENSION DE L'ECOLE RENE GUY CADOU
A SAINTE REINE DE BRETAGNE (44)**



AVRIL 2018

DOSSIER DE CONSULTATION DES ENTREPRISES

Coupes AA et CC

1:50

DCE-05

ECHELLE

**MAITRE
D'OUVRAGE**

COMMUNE DE SAINTE REINE DE BRETAGNE

23 rue René Guy Cadou
44 160 SAINTE REINE DE BRETAGNE

**MAITRISE
D'OEUVRE**

Architecte
mandataire



MKH. ARCHITECTE
6, rue Saint Domingue, 44200 Nantes
T: 06 50 81 20 69 / E: mkharchitecte@gmail.com

Architecte
cotraitant



LM ARCHITECTE
6, rue Saint Domingue, 44200 Nantes
T: 06 33 30 32 27 / E: lmaudet.architecte@gmail.com

BET Structure
Economiste



SERBA
10 bis du Mal de Lattre de Tassigny - 44412 Rezé Cedex
T: 02 51 93 51 95 / E: serba44@serba.fr

BET Fluides



AREA
Le Bois Cholet - CS 30008, 44 860 St Aignan de Grand Lieu
T: 02 40 32 64 30 / E: areanaoned.bet@areaetudes.net

Acousticien



SerDB
Parc d'activités des Grésillères, 5 av.Jules Vernes, 44230 St Sébastien sur Loire
T : 02 40 34 11 22 / E: contact@serdb.com