FACADE NORD OUEST

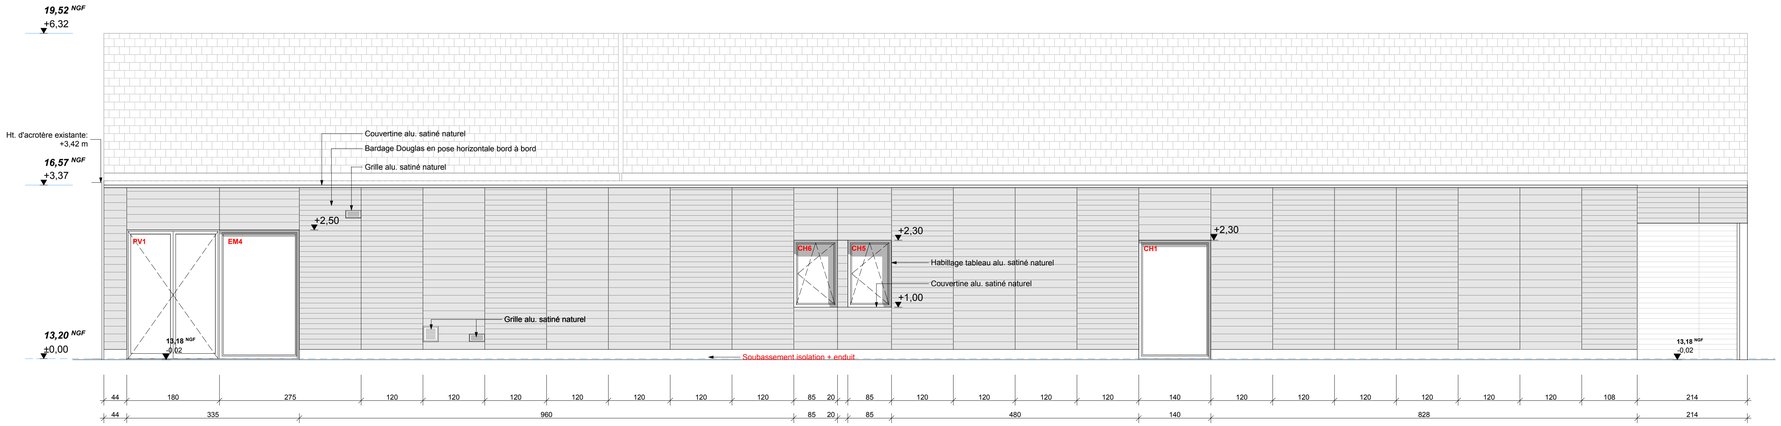

FACADE SUD EST

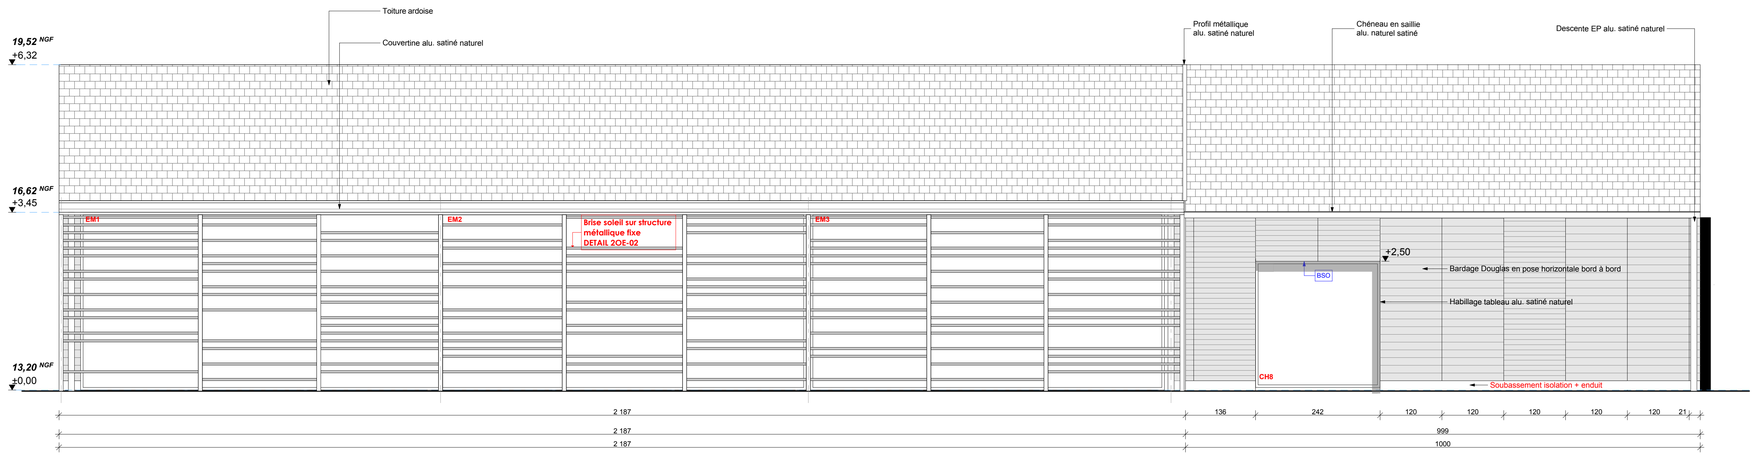

FACADE SUD OUEST

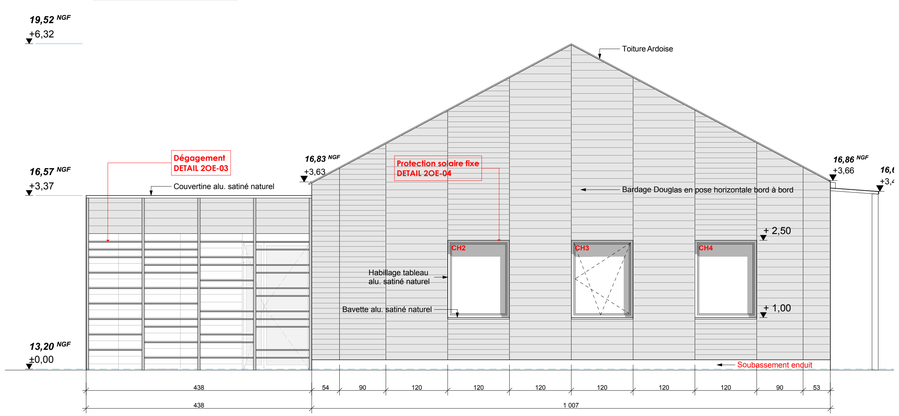

FACADE NORD EST

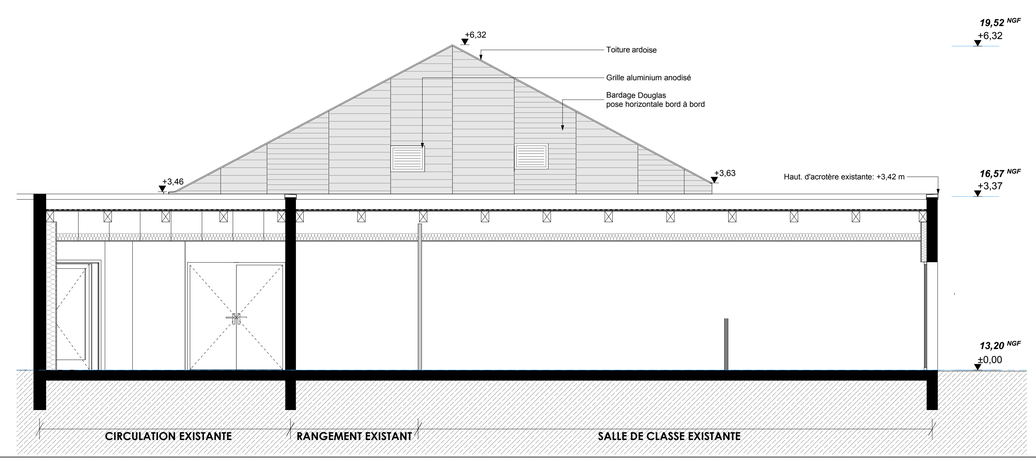

EXTENSION DE L'ECOLE RENE GUY CADOU A SAINTE REINE DE BRETAGNE (44)

MARS 2018

DOSSIER DE CONSULTATION DES ENTREPRISES

DCE-06

Façades NO, SE, NE, SO

ECHELLE 1:50

MAITRE D'OUVRAGE

COMMUNE DE SAINTE REINE DE BRETAGNE
23 rue René Guy Cadou
44 160 SAINTE REINE DE BRETAGNE

MAITRISE D'OEUVRE

Architecte mandataire
MKH. ARCHITECTE
6, rue Saint Domingue, 44200 Nantes
T: 06 50 81 20 69 / E: mkharchitecte@gmail.com

Architecte cotraitant
LM ARCHITECTE
6, rue Saint Domingue, 44200 Nantes
T: 06 33 30 32 27 / E: lmaudet.architecte@gmail.com

BET Structure Economiste
SERBA
10 bis du Mal de Lattre de Tassigny - 44412 Rezé Cedex
T: 02 51 93 51 95 / E: serba44@serba.fr

BET Fluides
AREA
Le Bois Cholet - CS 30008, 44 860 St Aignan de Grand Lieu
T: 02 40 32 64 30 / E: areanaoned.bet@areaetudes.net

Acousticien
SerDB
Parc d'activités des Grésillères, 5 av.Jules Vernes, 44230 St Sébastien sur Loire
T : 02 40 34 11 22 / E: contact@serdb.com