


ETAT EXISTANT

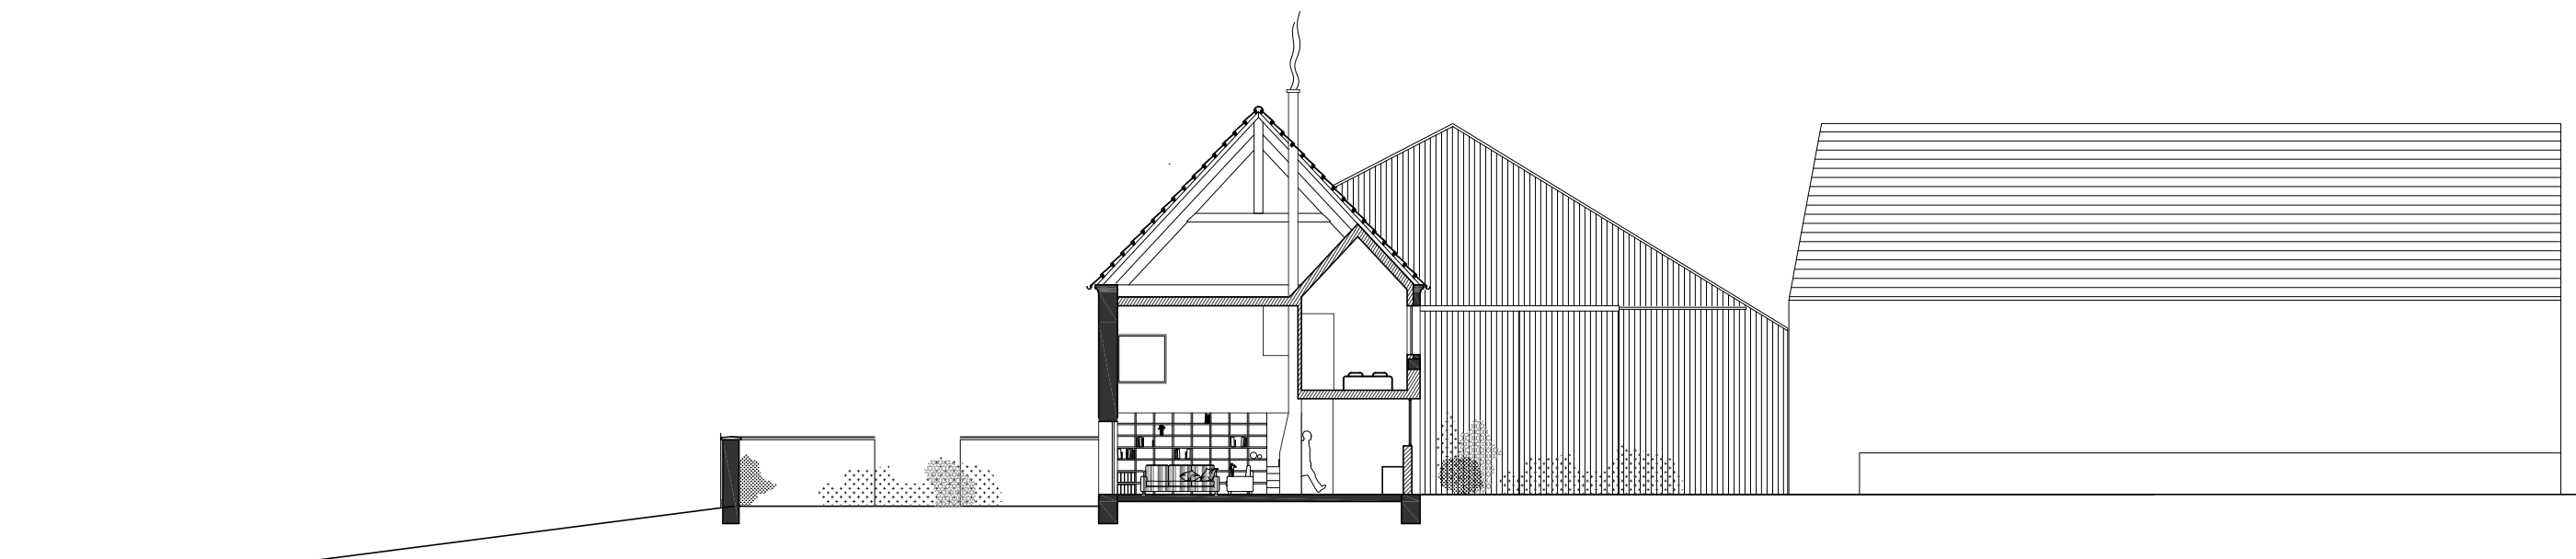

ETAT PROJETE

ECH: 1/200

PLAN DE COUPE

angélique chedemois architectures
1778 COURDIMANCHE