

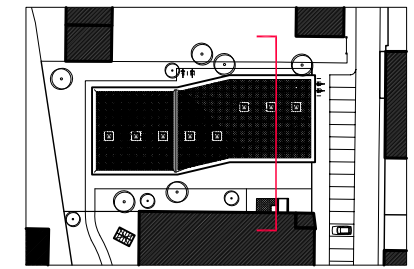
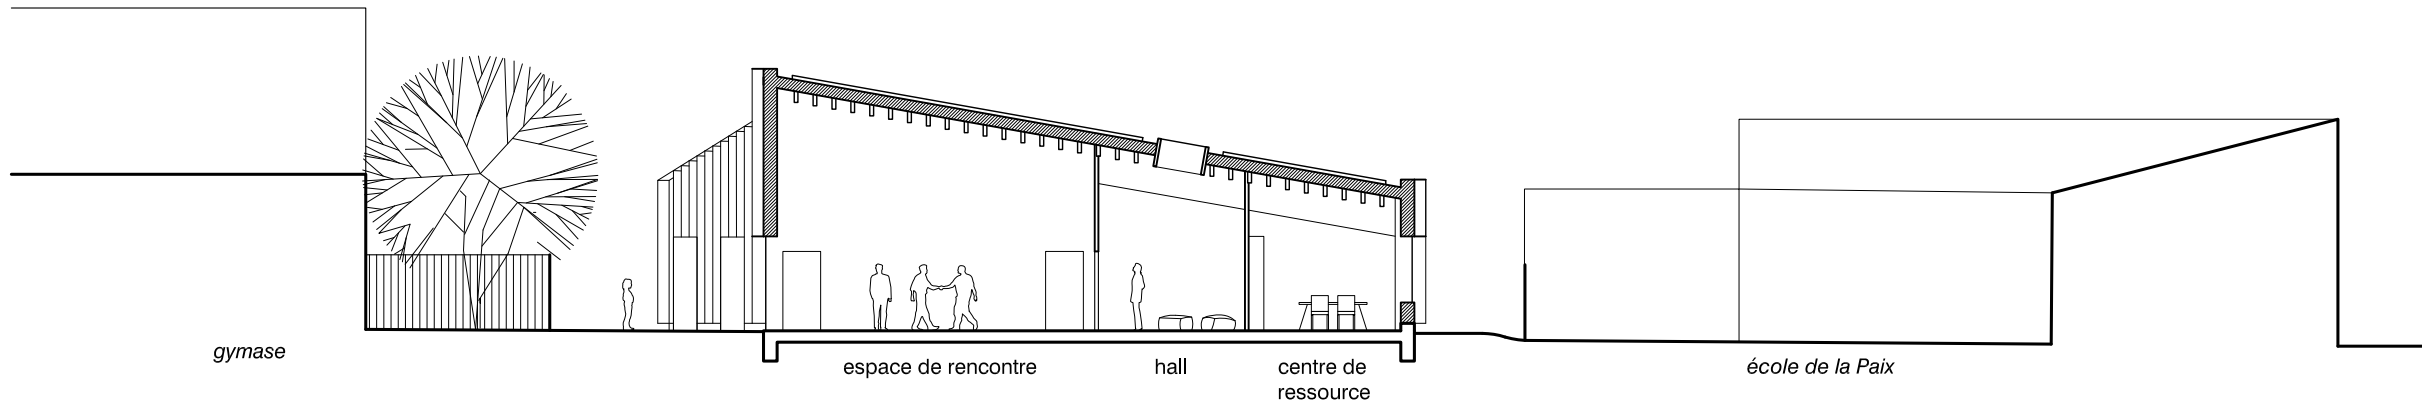




COUPE AA

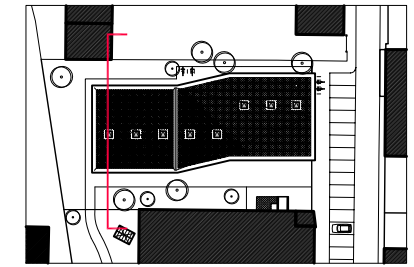



COUPE BB

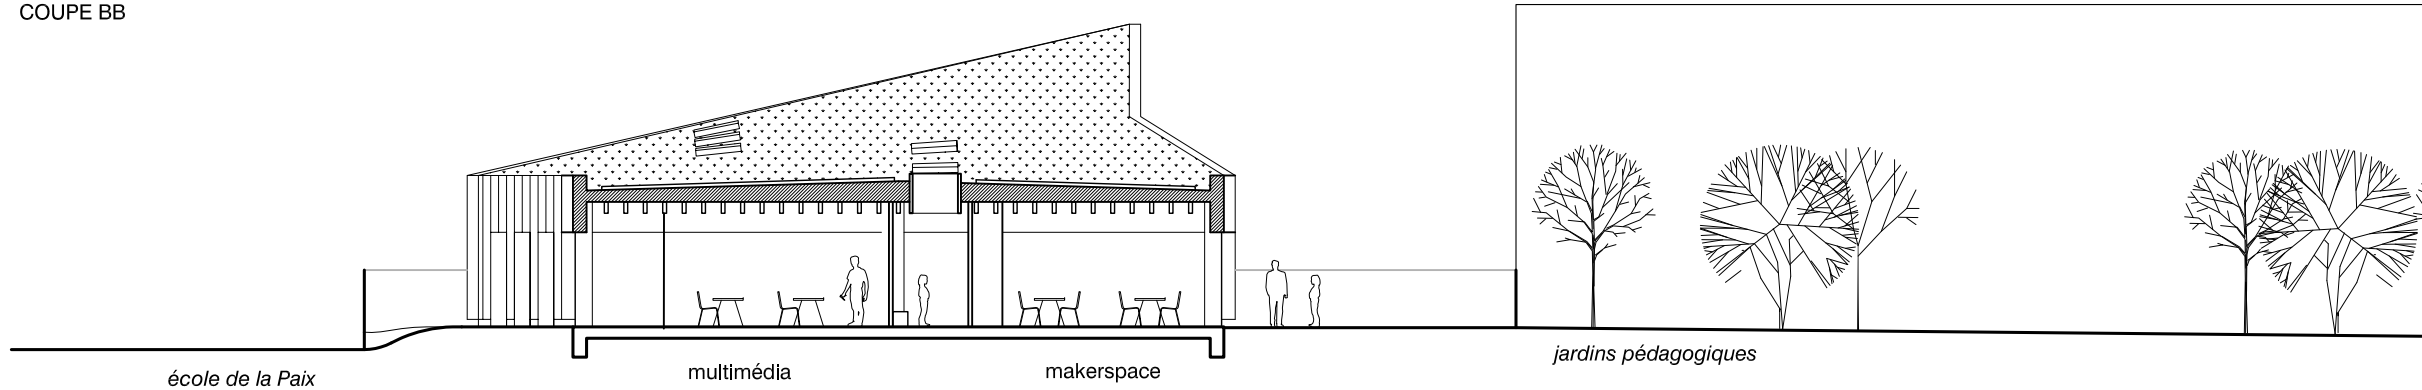

COUPE CC

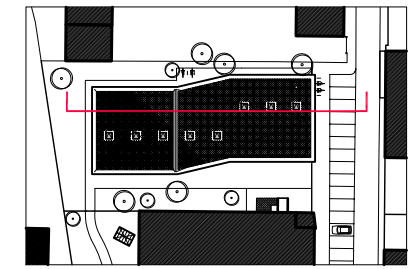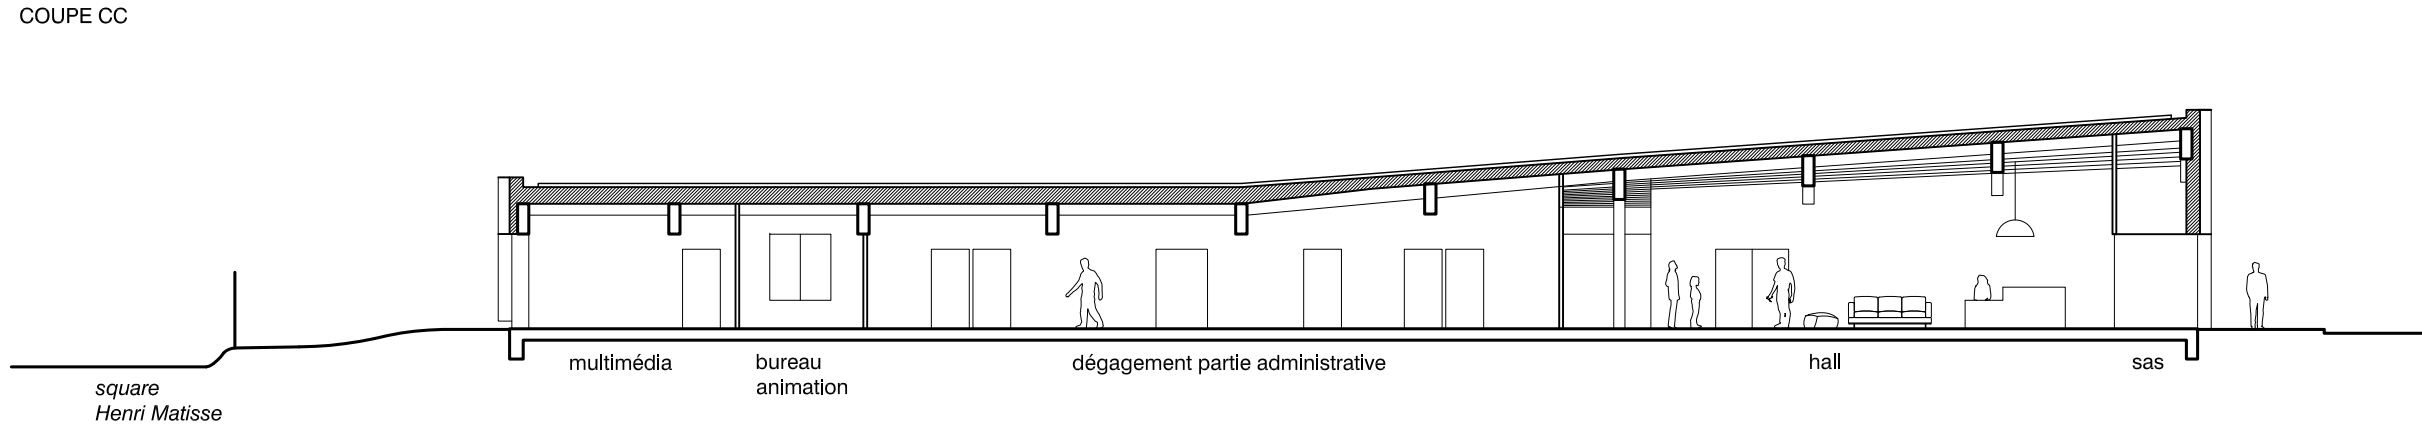

COUPE DD

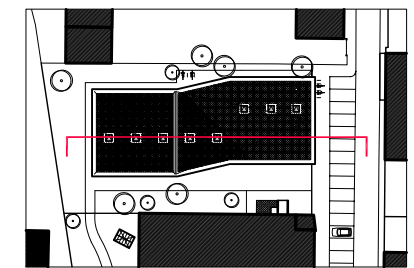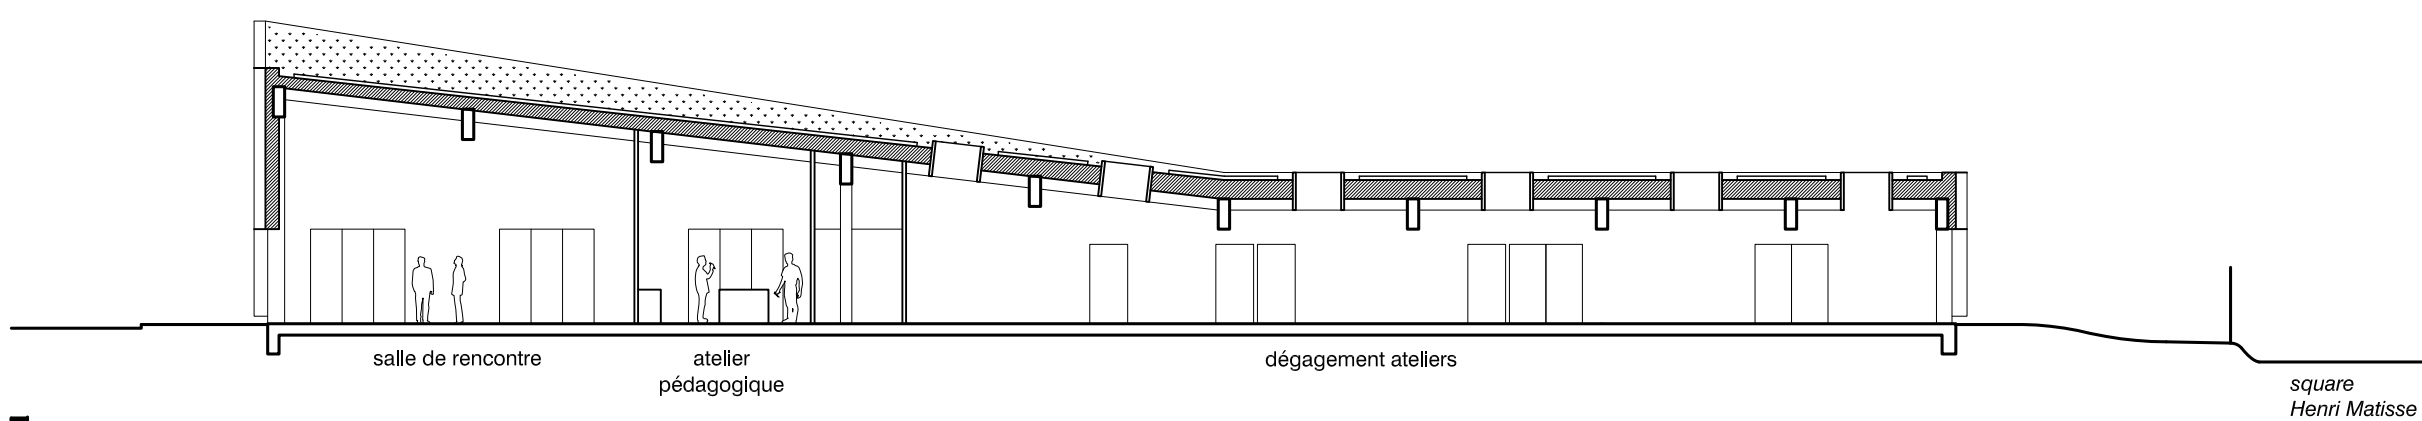

COUPES
échelle 1 / 200
PRIX NATIONAL DE LA CONSTRUCTION BOIS

A03
2021