




FACADE EST

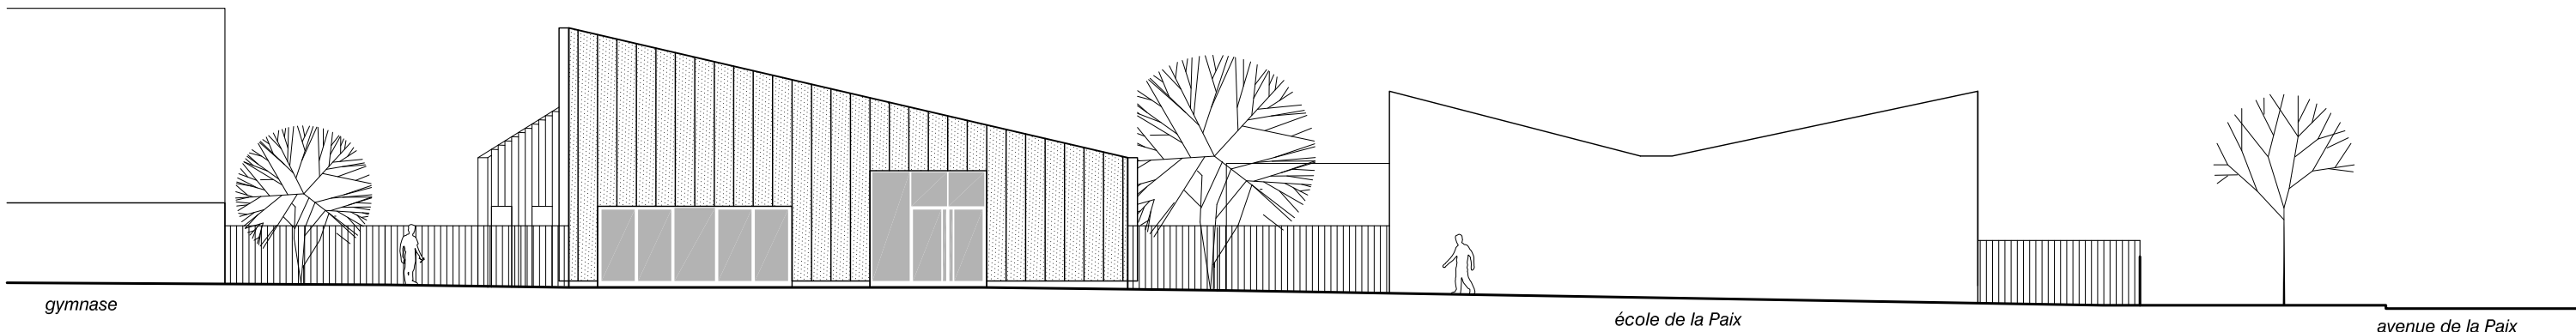


FACADE SUD

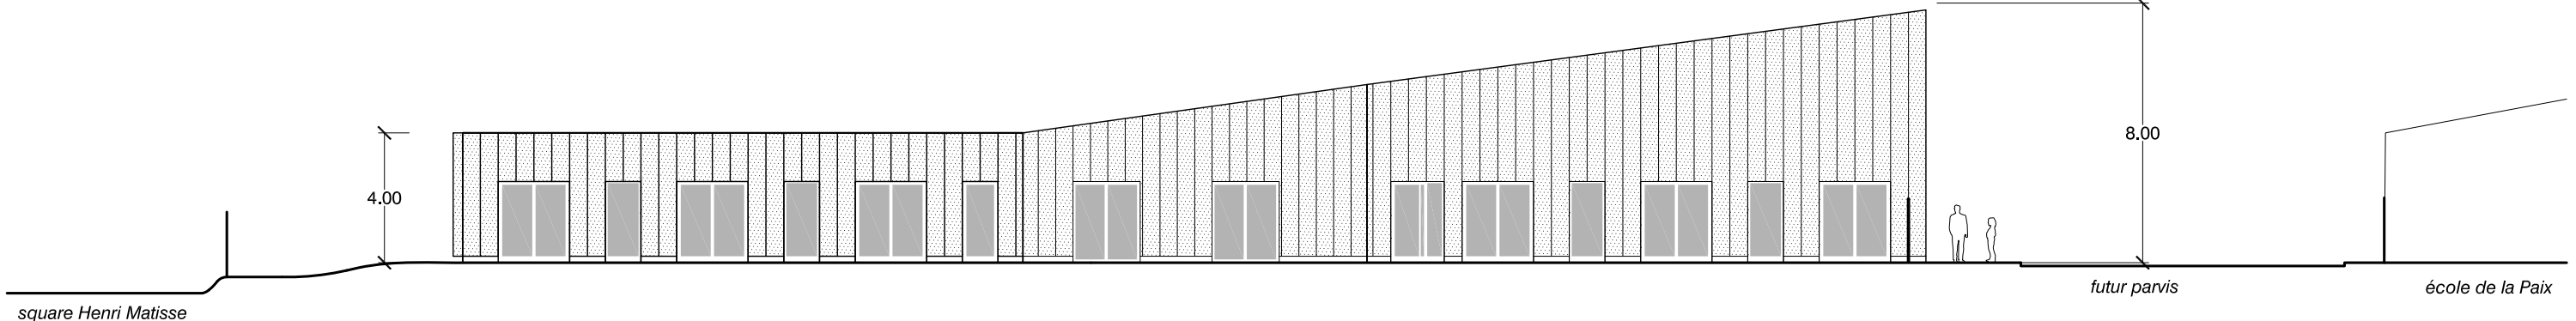

FACADE OUEST

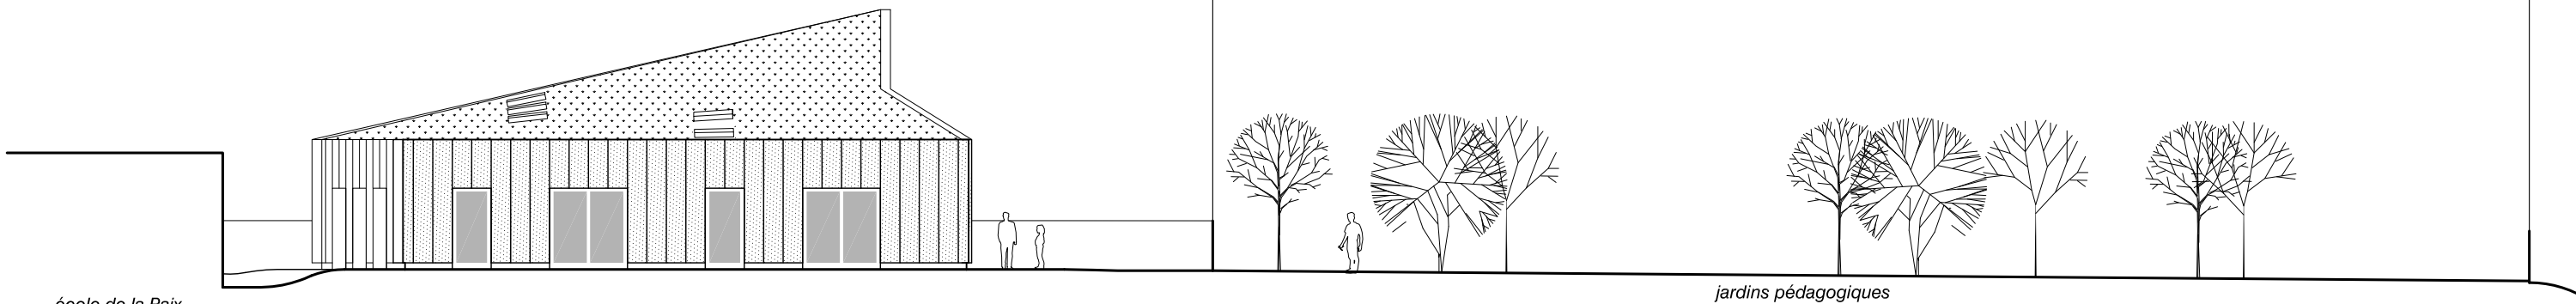

FACADE NORD

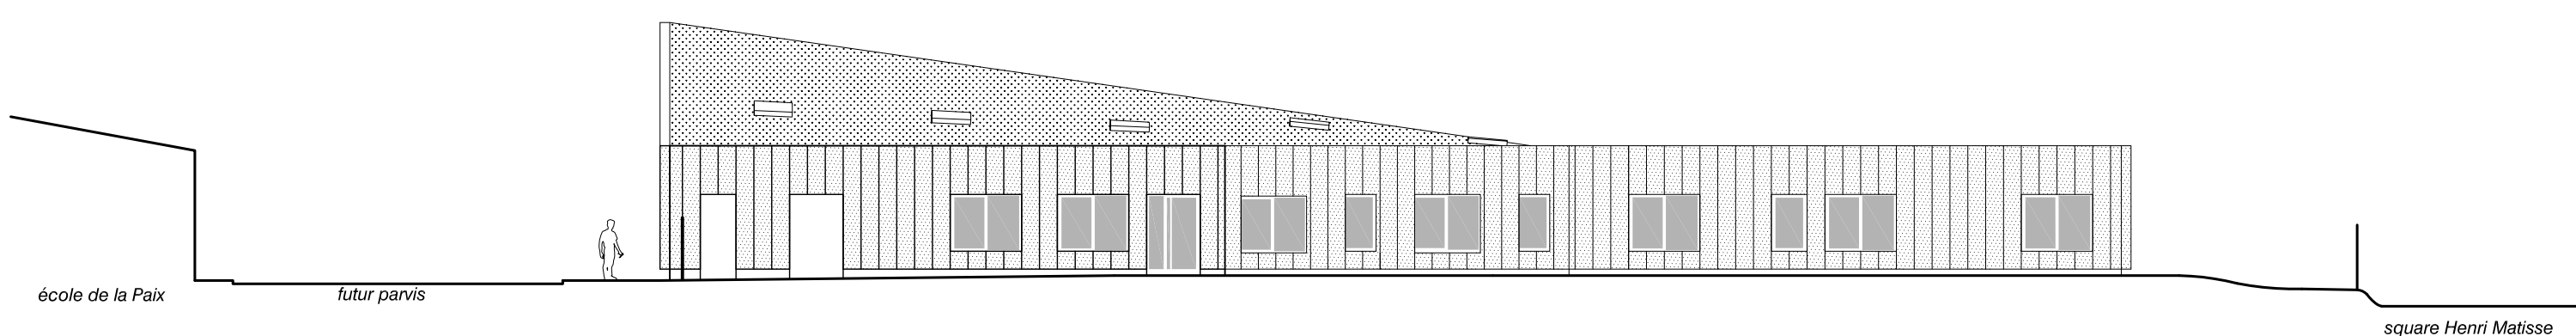

FACADES
échelle 1 / 200

A04
2021

PRIX NATIONAL DE LA CONSTRUCTION BOIS

projet: **construction du centre social et interculturel ALCO**
lieu: Avenue de la Paix, AMIENS
maitre d'ouvrage: Ville d'Amiens, Hôtel de Ville - BP 2720 - 80027 Amiens cedex 1

architectes: **OVERCODE architecture urbanisme**
adresse: 8 rue Carnot 93100 Montreuil
email: info@overcode.org tel: + 33 (0)1 48 31 47 79

BET TCE: **IPH**
adresse: 831 rue Quentin de la Tour 02100 Harly
email: genie-clim@iph-bet.fr tel: + 33 (0)3 23 68 68 10

BET structure bois: **TRADICAD**
adresse: 50 rue de la Justice 75020 Paris
email: contact@tradicad.com tel: + 33 (0)9 53 89 63 87