


COUPE TRANSVERSALE T2
 [1/50]

NIVEAU ±0,00 = 228,26 NGF

nb : les côtes de l'existant sont données à titre indicatif et seront à vérifier par les entreprises avant leur intervention

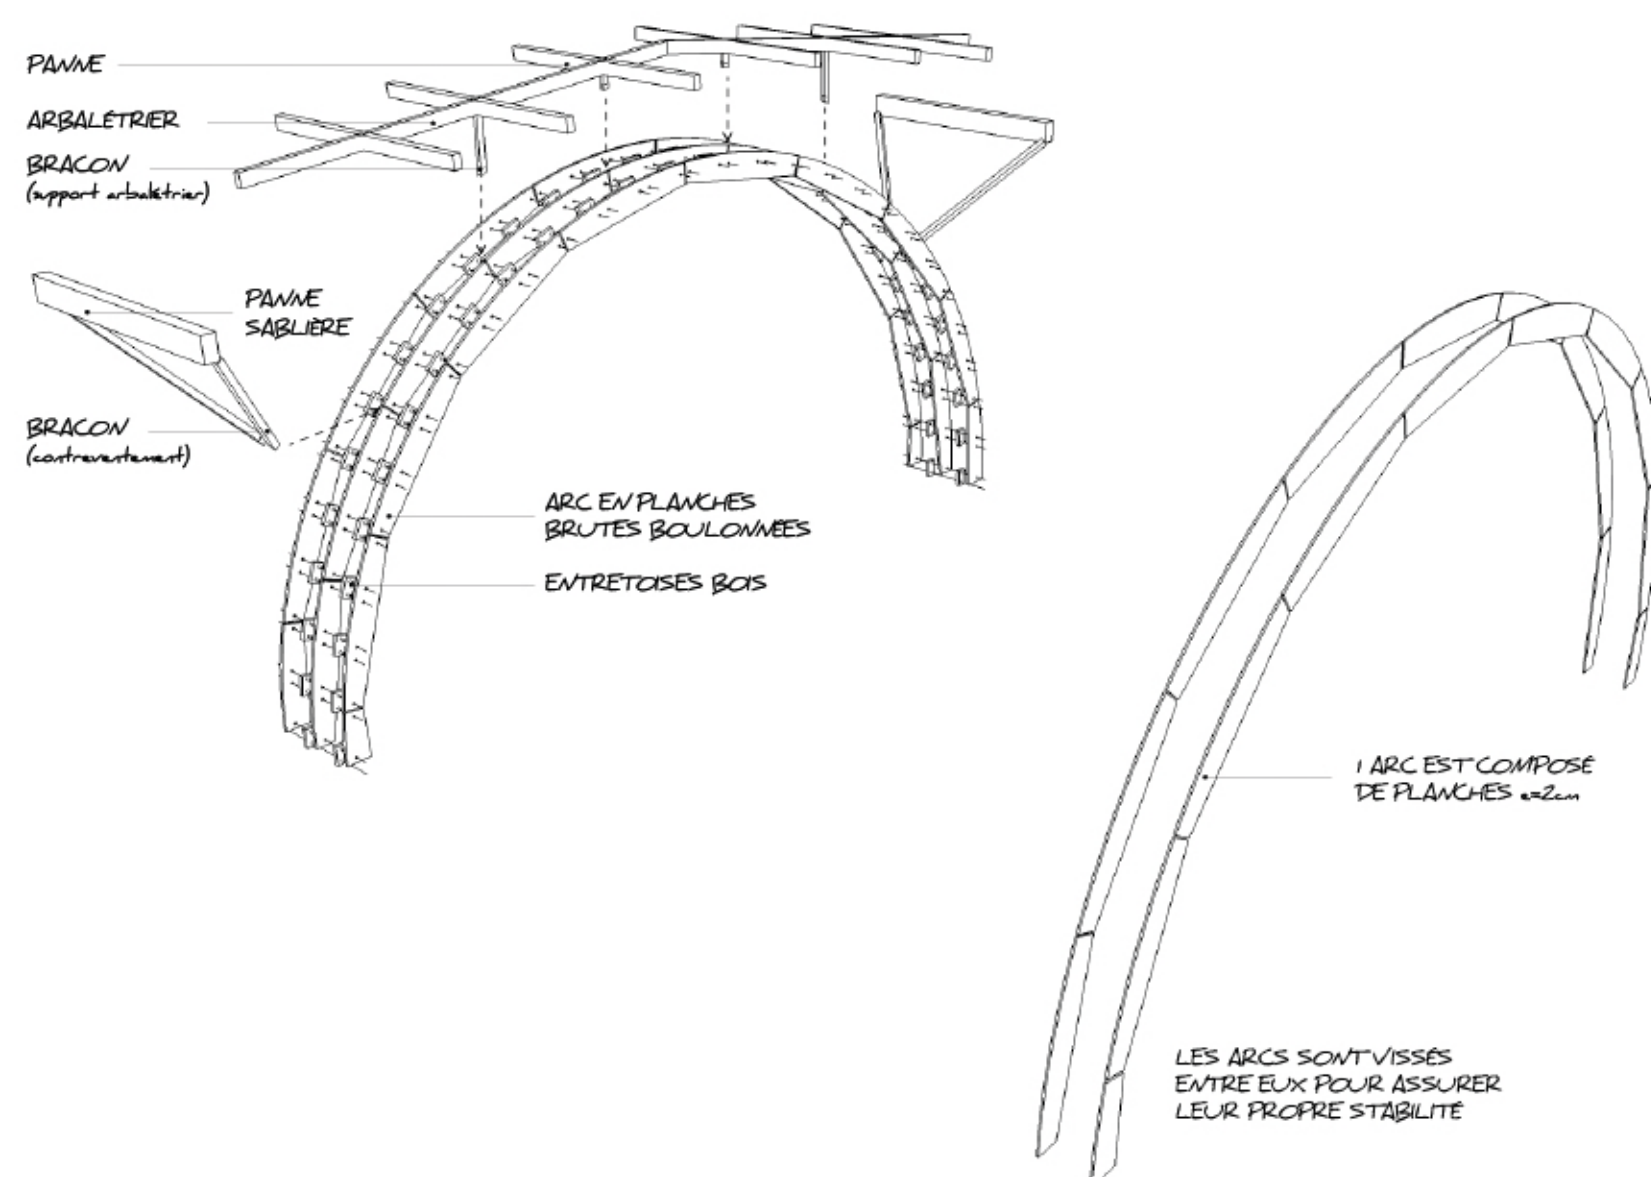

ÉCLATÉ CHARPENTE

DÉTAIL DE COMPOSITION DE CHACUN DES 3 ARCS



Digoin Val de Loire
Communauté de Communes

GUINET PACAUD
réhabilitation et extension
du bâtiment

à Digoin



MAITRE D'OUVRAGE
Communauté de Communes
Digoin Val de Loire

49 route de Digoin
03510 MOLINET

T. 03 85 53 78 00
contact@ccval.fr

DET

828

PLANS NIVEAUX
Coupe T2

EQUIPE DE CONCEPTION
AMD architectes-ingénieurs (architecte mandataire)
responsable projet: marine FABRE-AUBRESPY
Coriolis, TGV - rue Evariste Galois
71210 TORCY

T. 03 85 78 54 39
m.fabreaubrespy@amd-ai.fr