


- 1 Entrée
- 2 Accueil
- 3 Boutique
- 4 espace numérique
- 5 Espace d'interprétation
- 6 Sanitaires
- 7 Station 1
- 8 Station 2
- 9 Station 3
- 10 Station 4
- 11 Station 5
- 12 Galerie d'approfondissement
- 13 Vestiges
- 14 Parvis

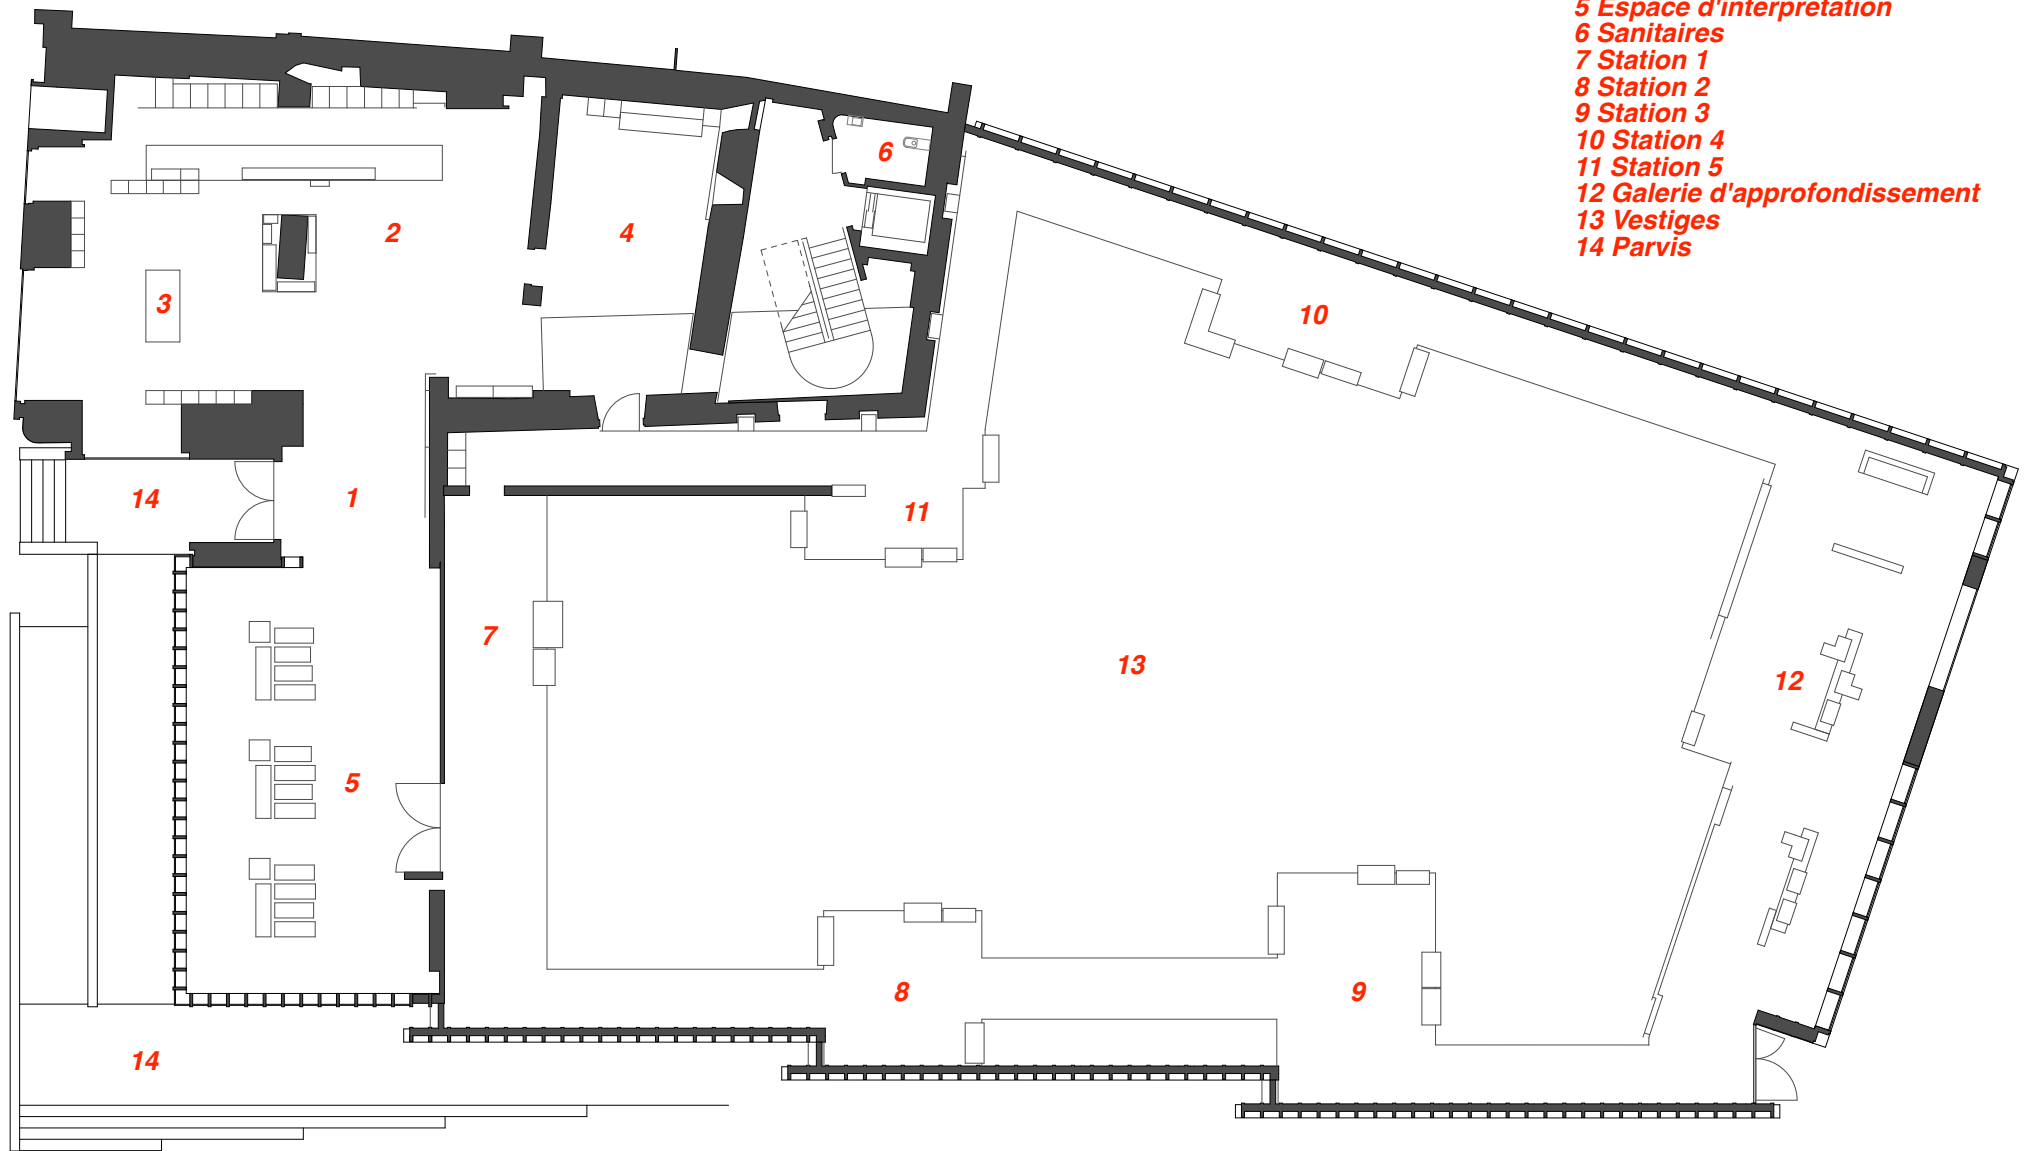

Plan de rez de chaussée
1/200