



**CP N-01
BATIMENT NEUF:
COUPE SUR CUISINE ET ESCALIER ACCES PK**

BATIMENT NEUF: COUPE DE DETAIL DE LA COURSIVE

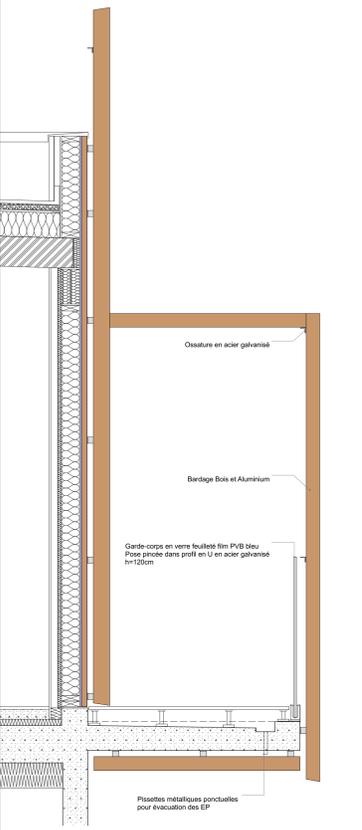


**CP N-03
BATIMENT NEUF:
COUPE SUR SALLE D'ACTIVITES**

BATIMENT NEUF: COUPE DE DETAIL DU BALCON

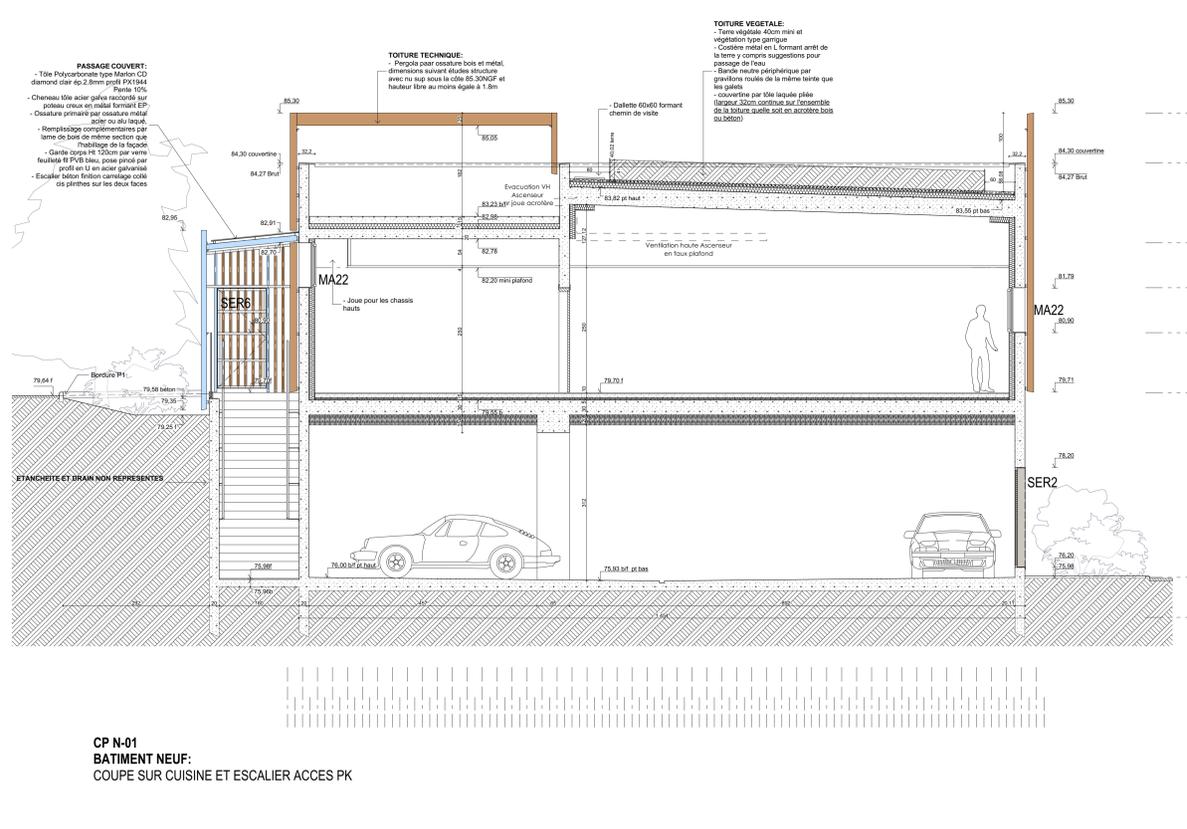


**CP N-02
BATIMENT NEUF:
COUPE SUR SAM ELEMENTAIRE ET PK**

BATIMENT NEUF: COUPE DE DETAIL DE LA COURSIVE

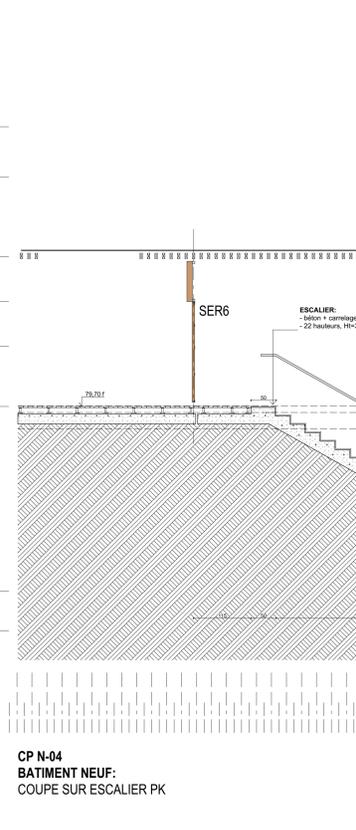


**CP N-04
BATIMENT NEUF:
COUPE SUR ESCALIER PK**

BATIMENT NEUF: COUPE DE DETAIL DE LA COURSIVE

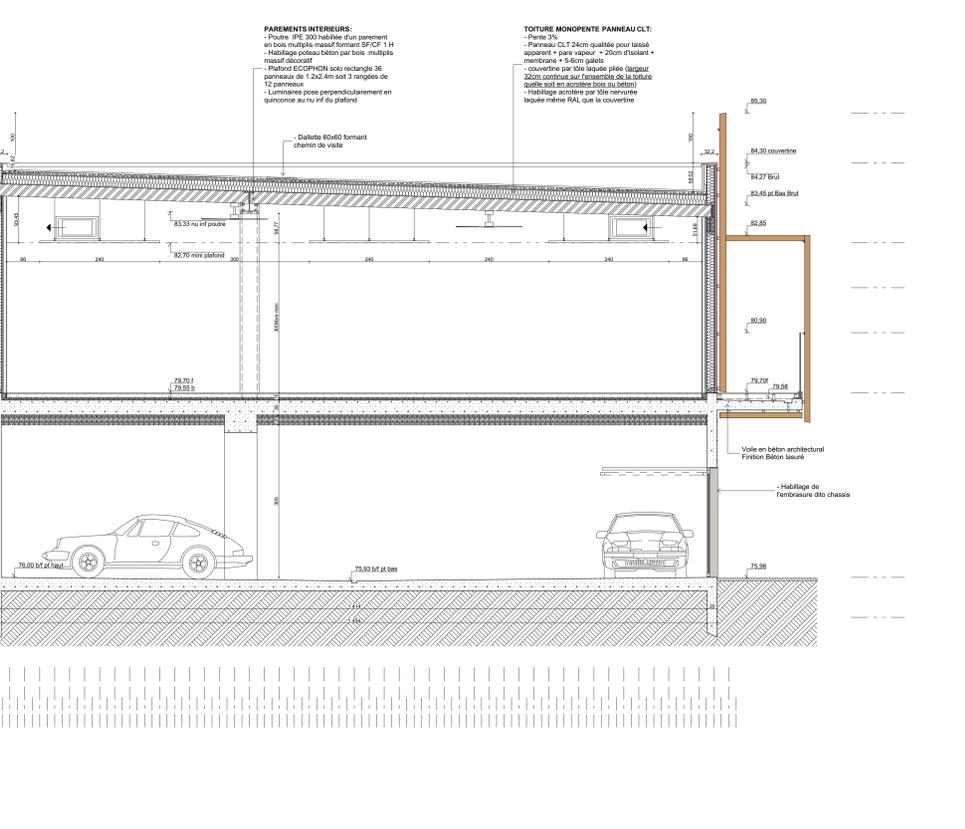

**CP N-02
BATIMENT NEUF:
COUPE SUR SAM ELEMENTAIRE ET PK**

BATIMENT NEUF: COUPE DE DETAIL DE LA COURSIVE

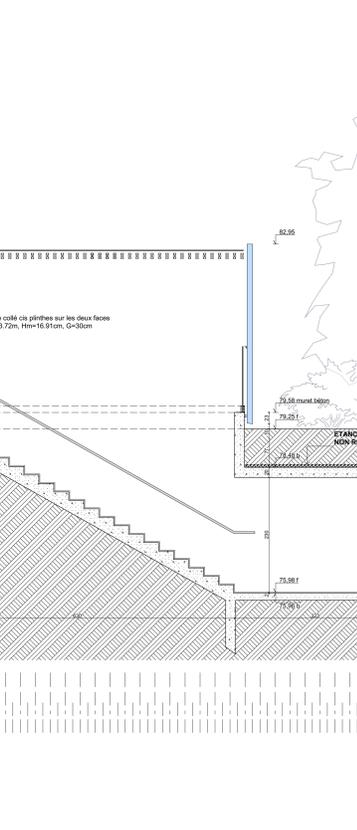

**CP N-04
BATIMENT NEUF:
COUPE SUR ESCALIER PK**

BATIMENT NEUF: COUPE DE DETAIL DE LA COURSIVE

EXTENSION ET RESTRUCTURATION DE L'ECOLE JEAN MOULIN
Ville d'Antibes Juan-les-Pins

Bureau d'études TCE:
EDEIS
06 200 Nice Saint Isidore
tel: 04 93 79 17 97
e-mail: Fabien.Donat@edeis.com

Bureau d'études cuisines:
CP INGENIERIE
14 rue Clérian
13530 Trets
tel: 06 76 96 96 96 - fax: 06 76 96 96 96
e-mail: contact@cping.fr

Bureau d'études OEB:
ETAMINE
8 rue Euthymènes - 13001 Marseille
tel: 01 43 93 01 00
e-mail: etamine@etamine.com

Bureau de contrôle technique:
BTP CONSULTANTS
Agence Nice Côte d'Azur
Immeuble Drakkar - Bât. C 2405,
route des Dolines
06580 VALBONNE - Sophia Antipolis
tel: 04 93 93 11 00 - fax: 04 93 93 11 00
e-mail: christophe.dumestre@btp-consultants.com

BUREAU VERITAS
Les Algorithmes, Bât. Pythagore,
2000 route des Lucioles
06560 VALBONNE
tel: 03 89 30 00 00
e-mail: christophe.dumestre@btp-consultants.com

Maître d'ouvrage:
Ville d'Antibes Juan-les-Pins
Direction de la Commande Publique
Bâtiment "Orange bleu", 4^{ème} étage 11,
Boulevard Chancel, BP 2205 06606 Antibes cedex

Architecte:
AABG Architectes
Atelier d'Architecture Billy & Goffard
7 bis rue Emmanuel philibert - 06300 NICE
Tél: 04.93.76.61.43 - Courriel: contact@aabg-architectes.fr

DOSSIER DE CONSULTATION DES ENTREPRISES (DCE)

PROJET - Coupes - Nouveau bâtiment N

Echelle: 1:50, 1:20

Date: 18/06/2018

N° de pièce: **A-400**

Fichier: 1302_18062018_BATIMENT NEUF_ANNEXE 01_ANNEXE 01 PROJET DE DCE

IND. 4 Phase: DCE