




COUVERTURE ET BARDAGE
JOINT DEBOUT
ANODISE OR



ENDUIT MINERAL
BLANC CASSE CLAIR
GARDE-CORPS ALUMINIUM
PERFORATION BULLES PROGRESSIVE
ANODISE OR

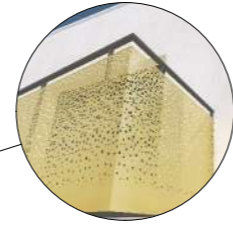

PAREMENT BRIQUE TERRE CUITE
GRIS SOMBRE
MENUISERIES EXTERIEURES BOIS
TEINTE NATURELLE

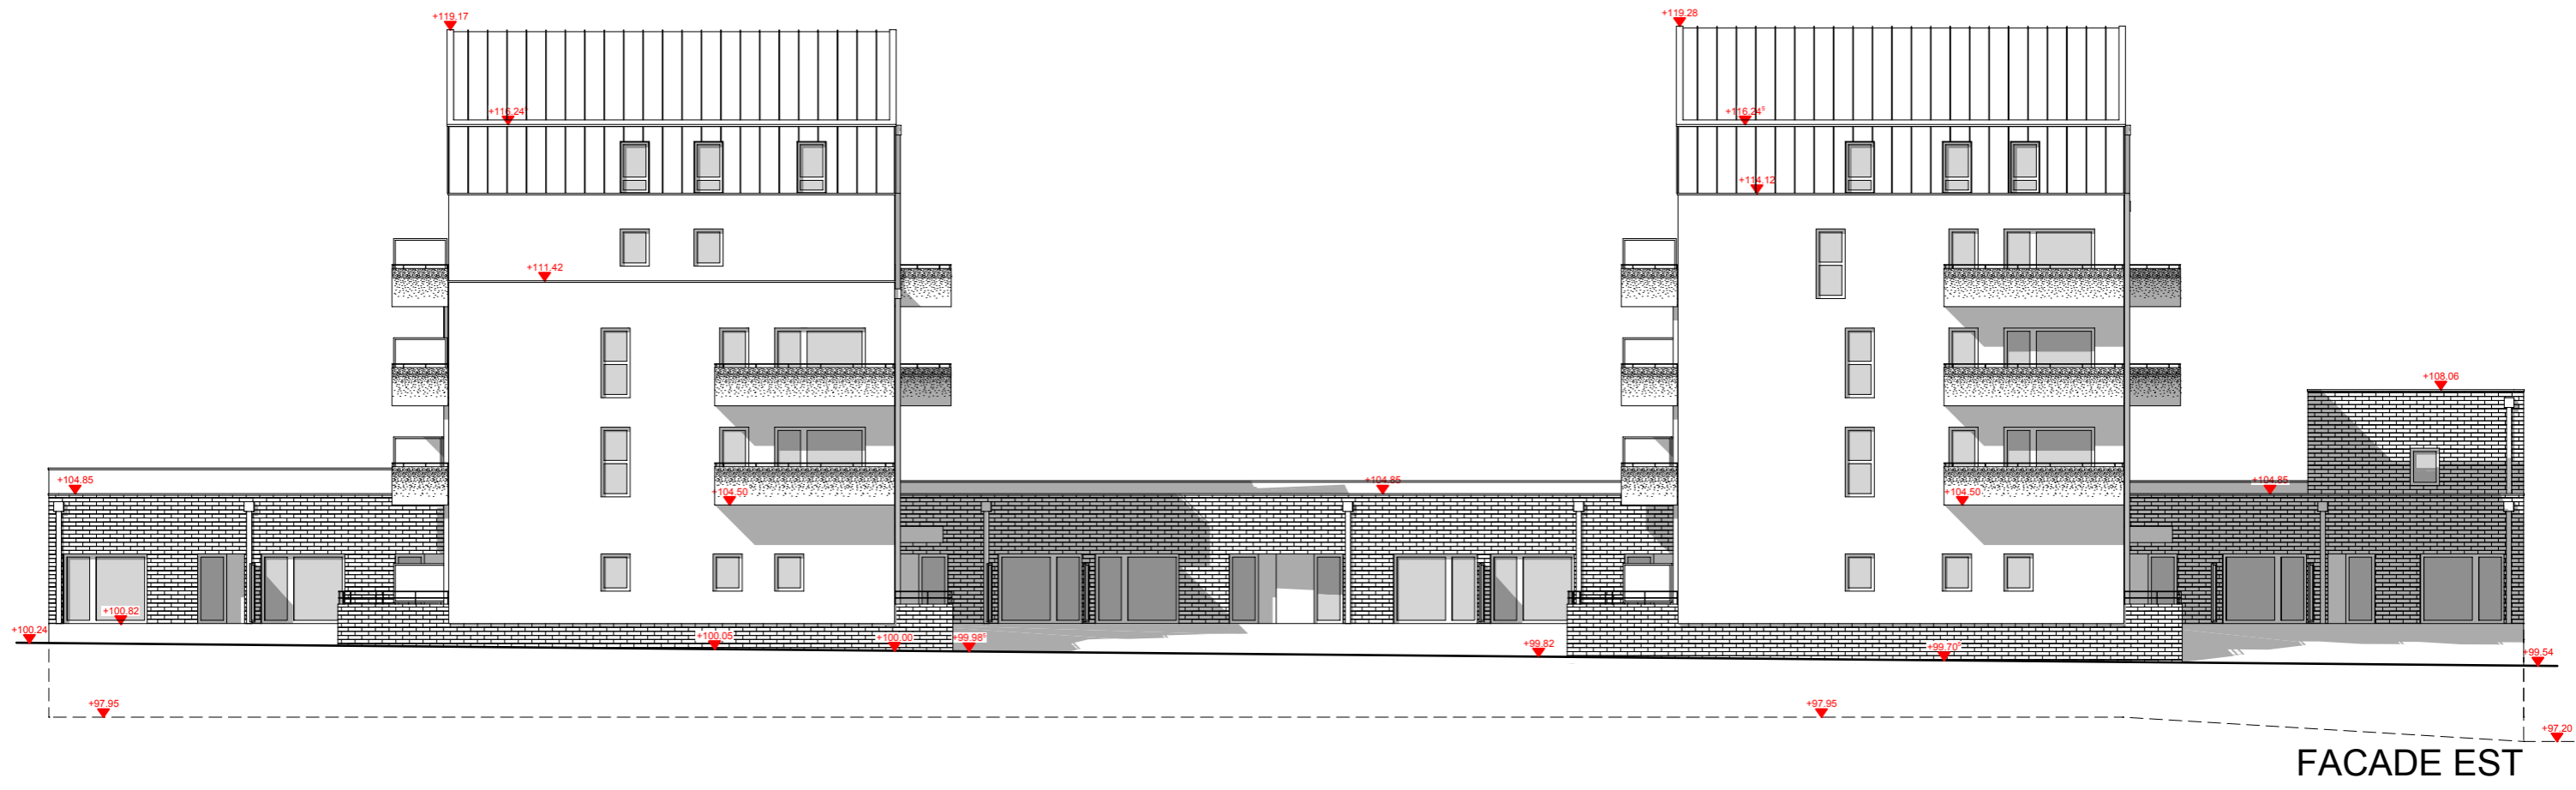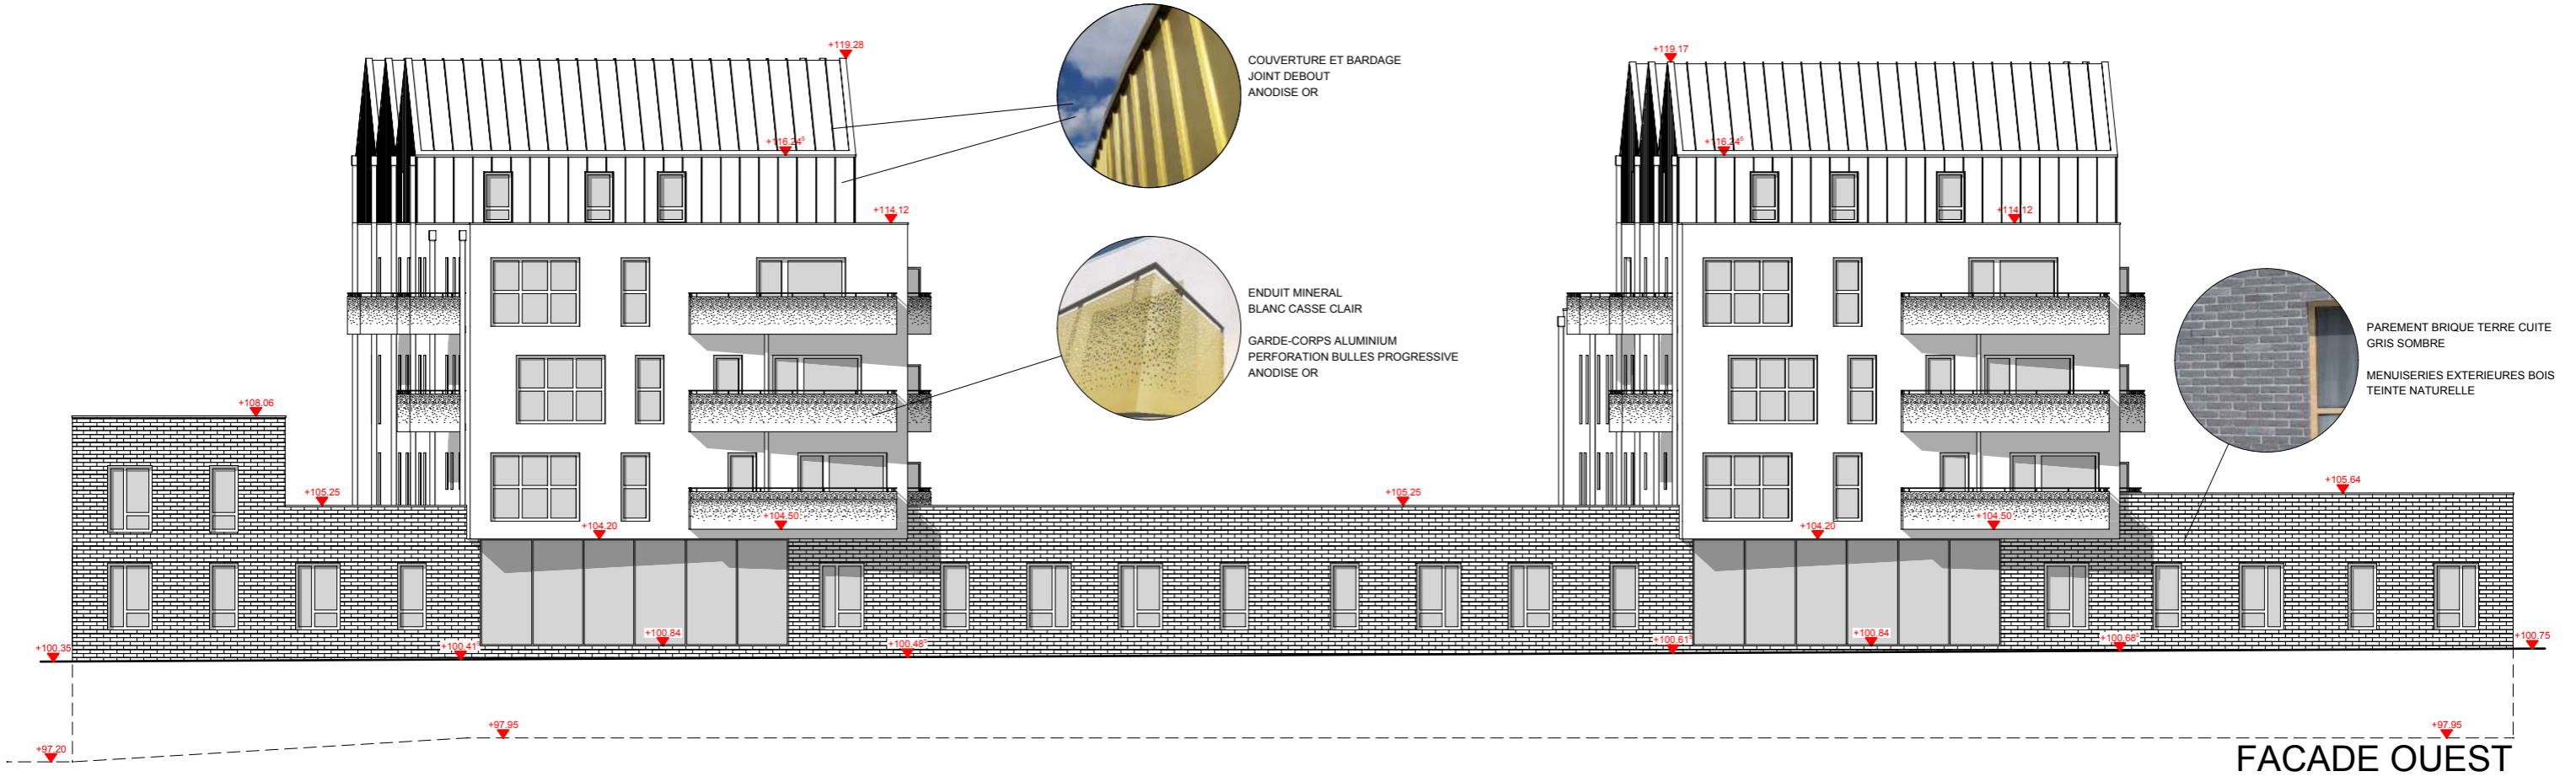

PC 5 - FACADES 1/200

