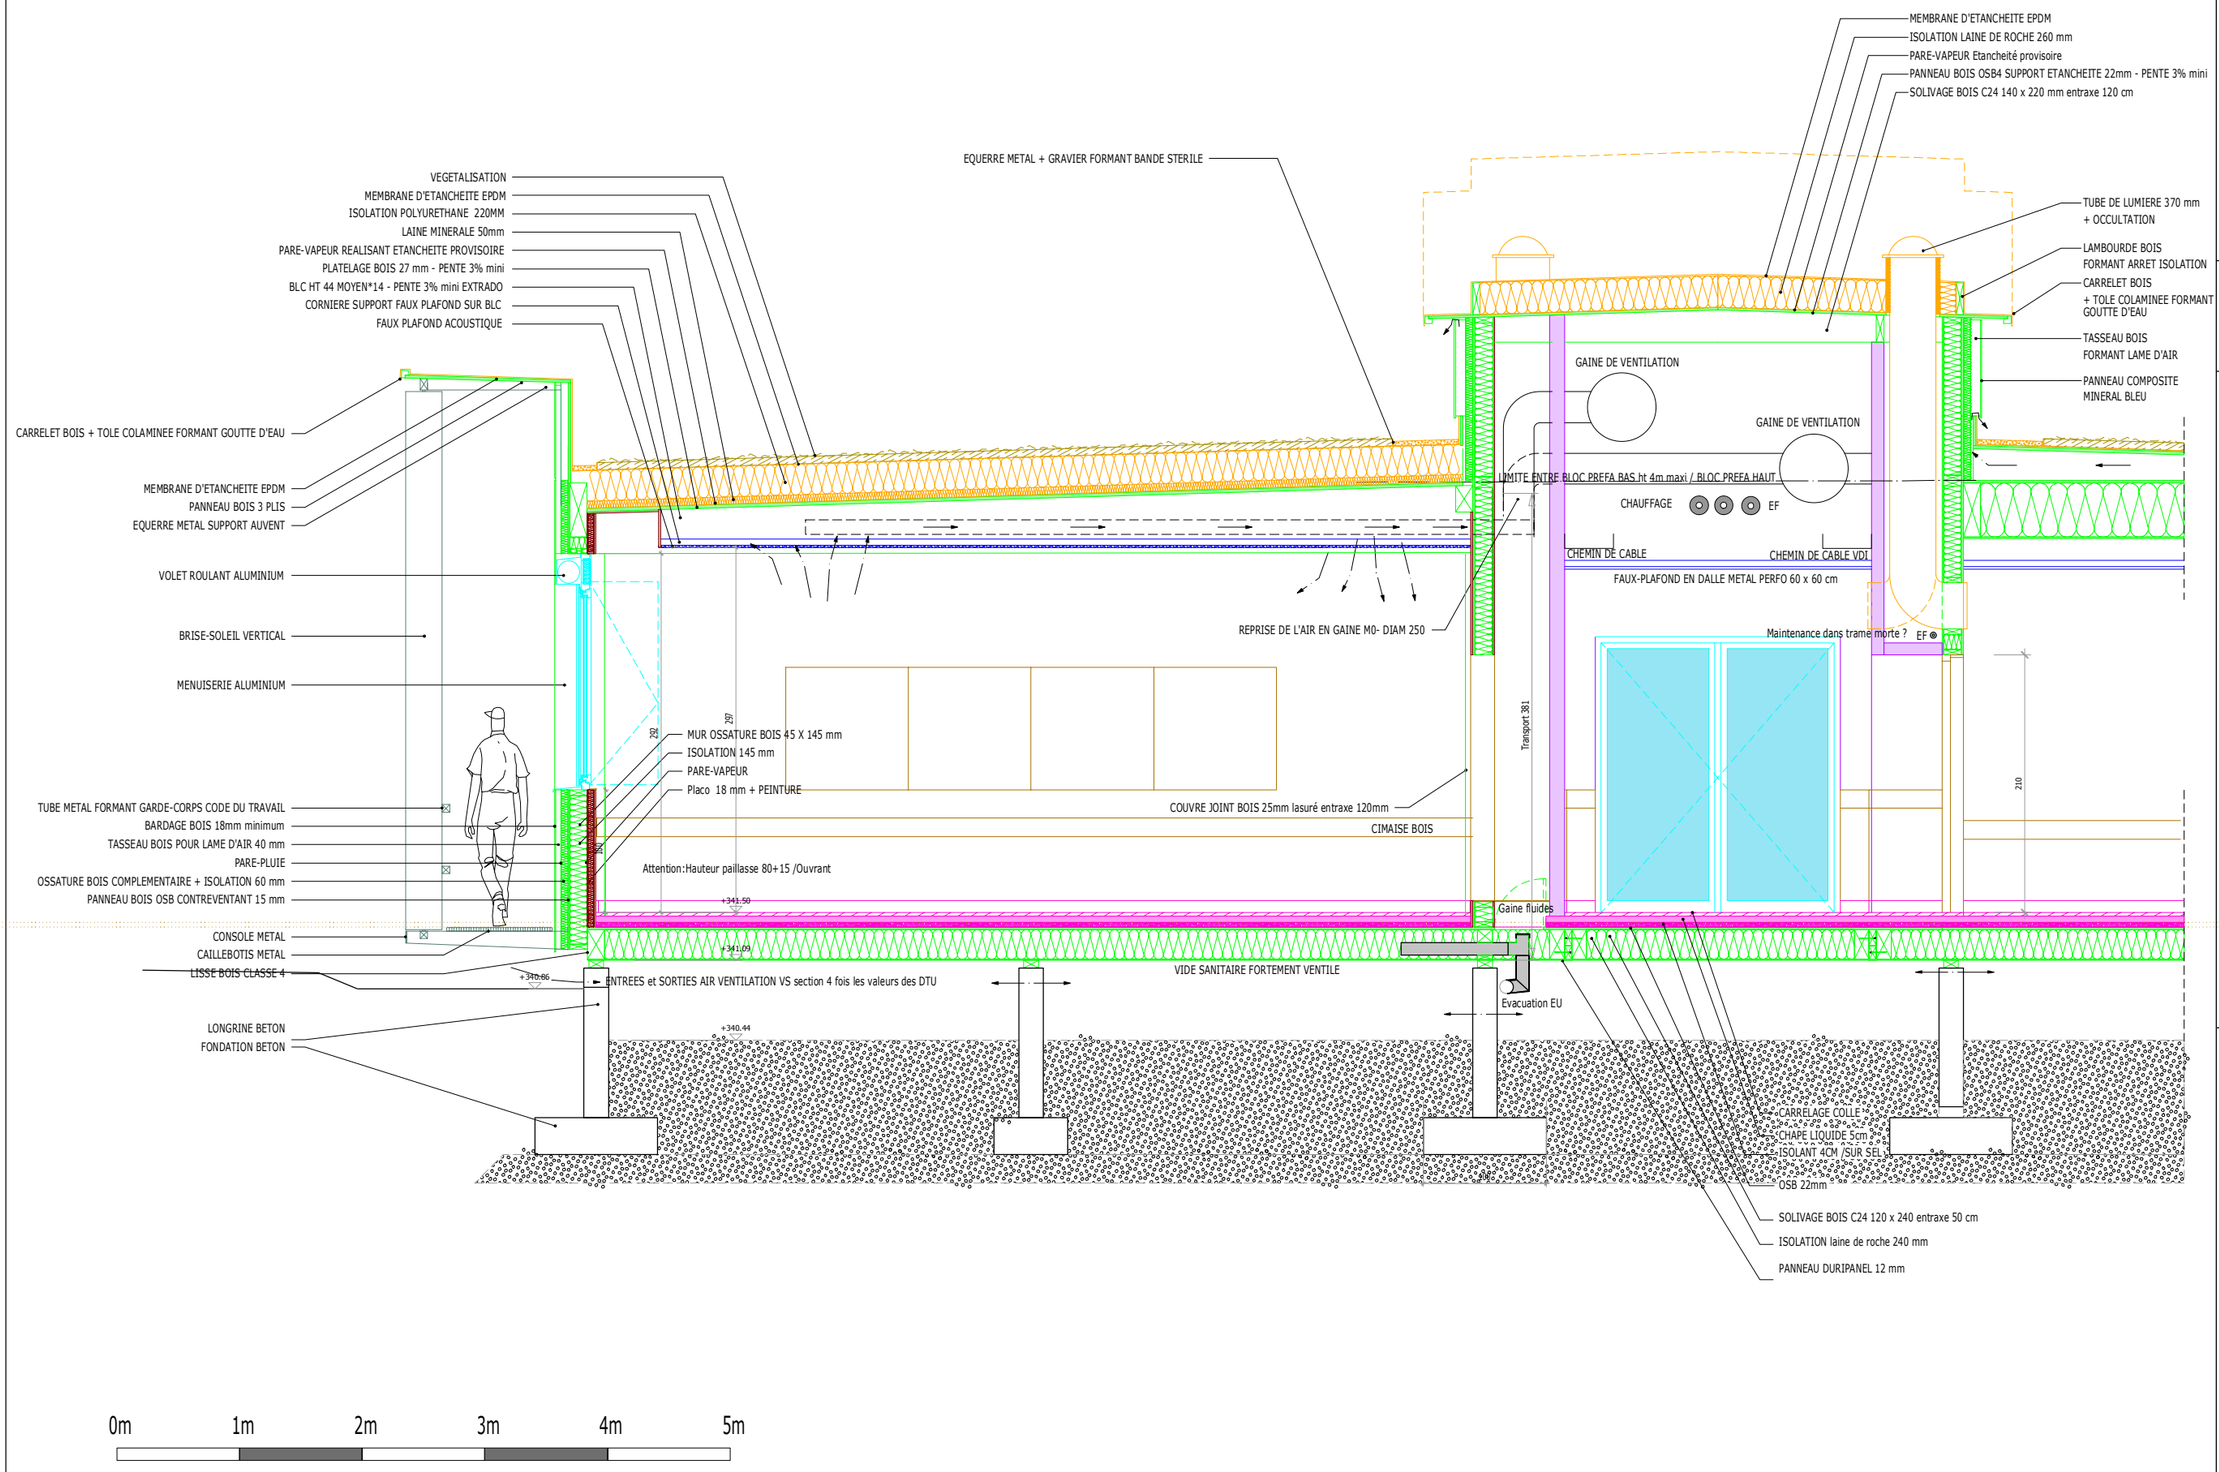

ECHELLE 1/25

1732

23-11-18

Composition de paroi

40

Projet

Composition de paroi 1\2\d

REGION AUVERGNE RHONE-ALPES
CONSTRUCTION DU PÔLE SCIENTIFIQUE
DU LYCÉE DU FOREZ A FEURS

ARCHIPENTE
2 rue du repos
42600 MONTBRISON
Tél: 04.77.96.30.60
Mail: info@archipente.com
Site: www.archipente.com