

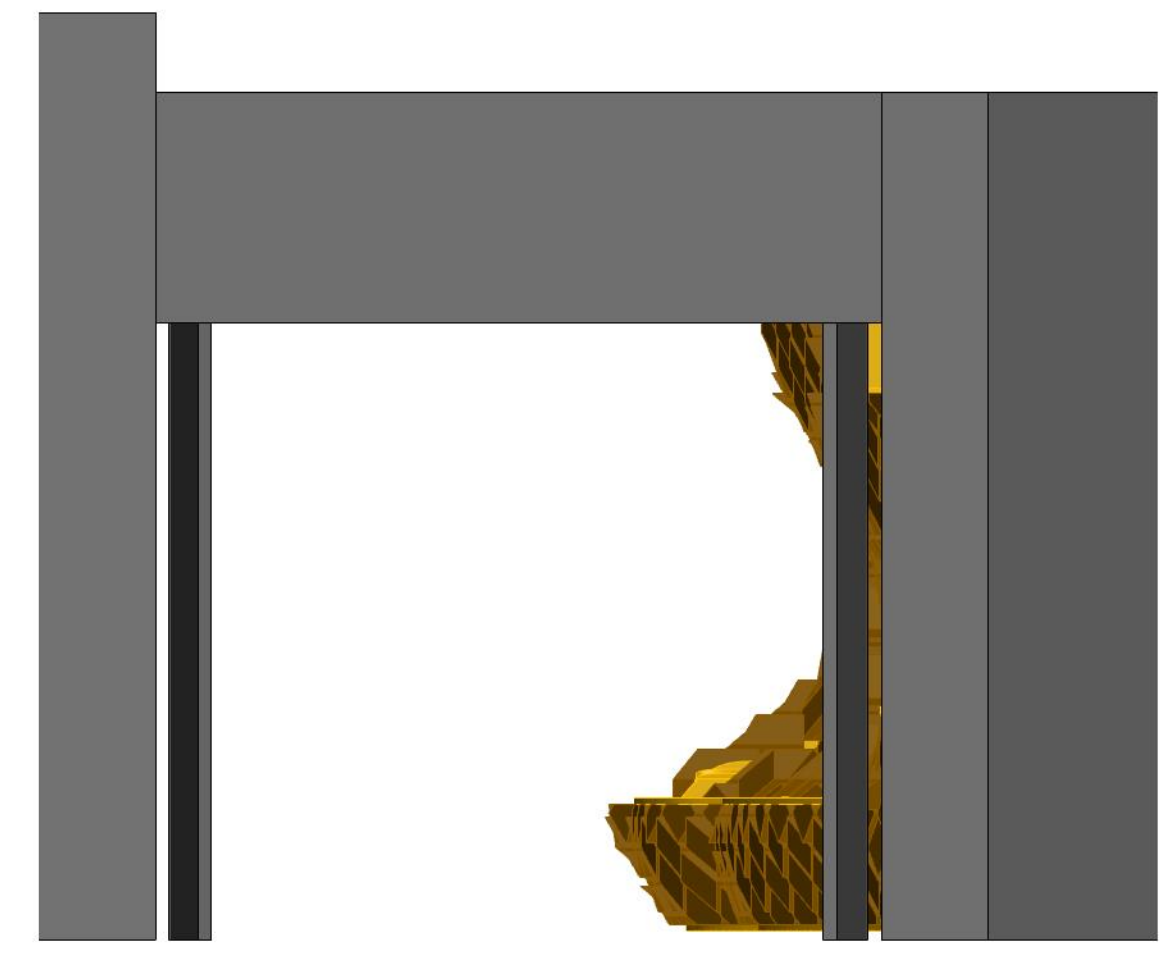
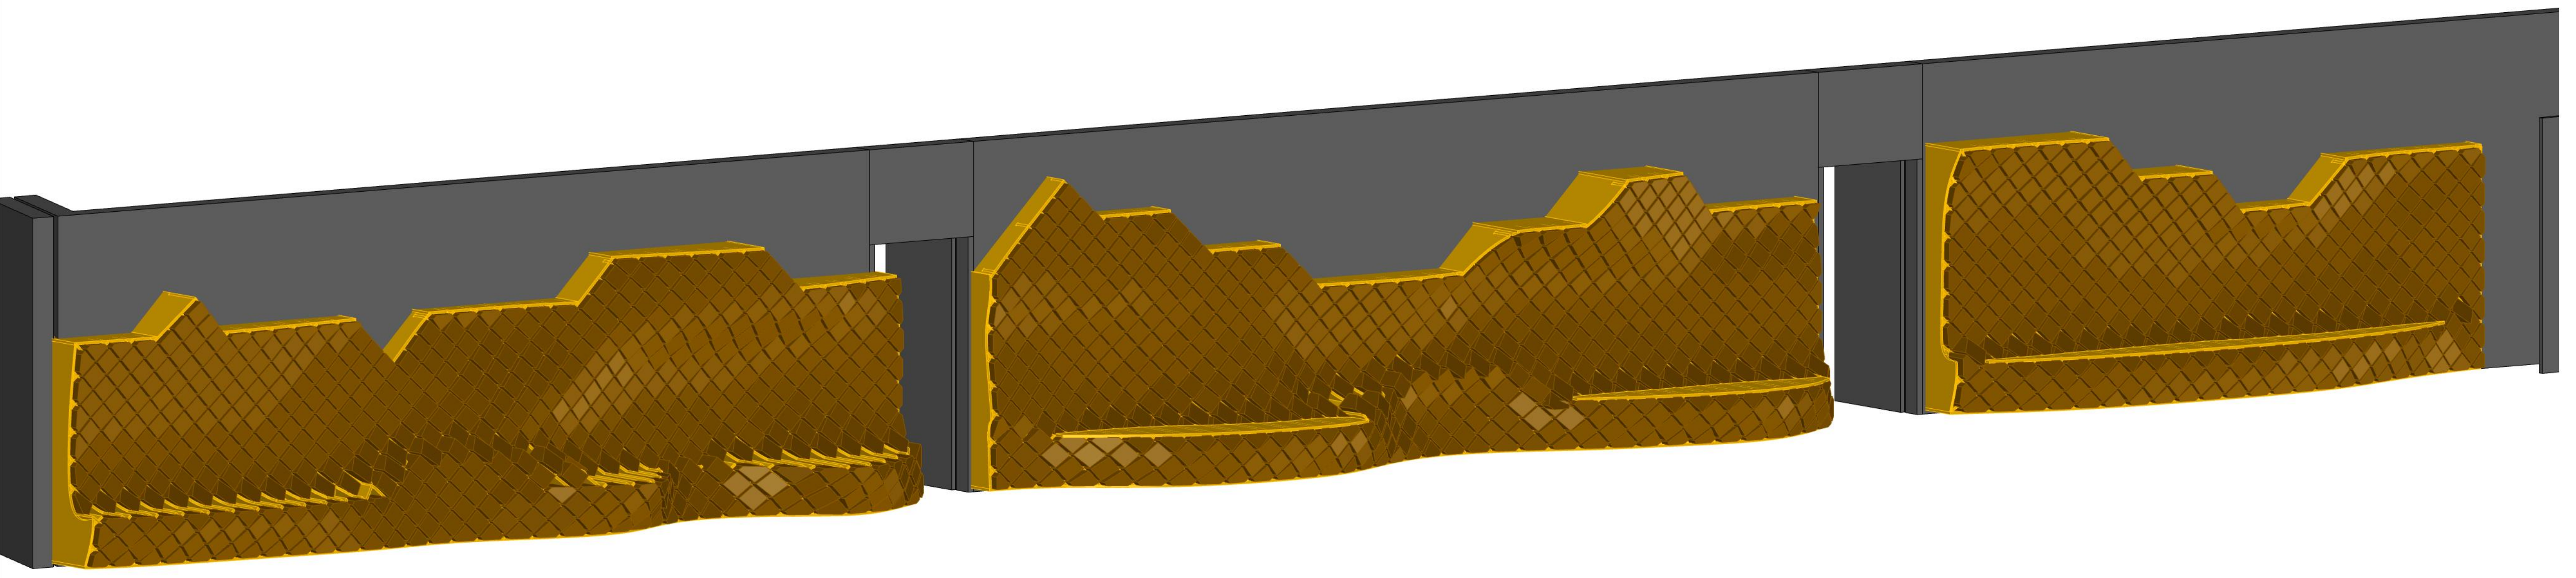


RDC

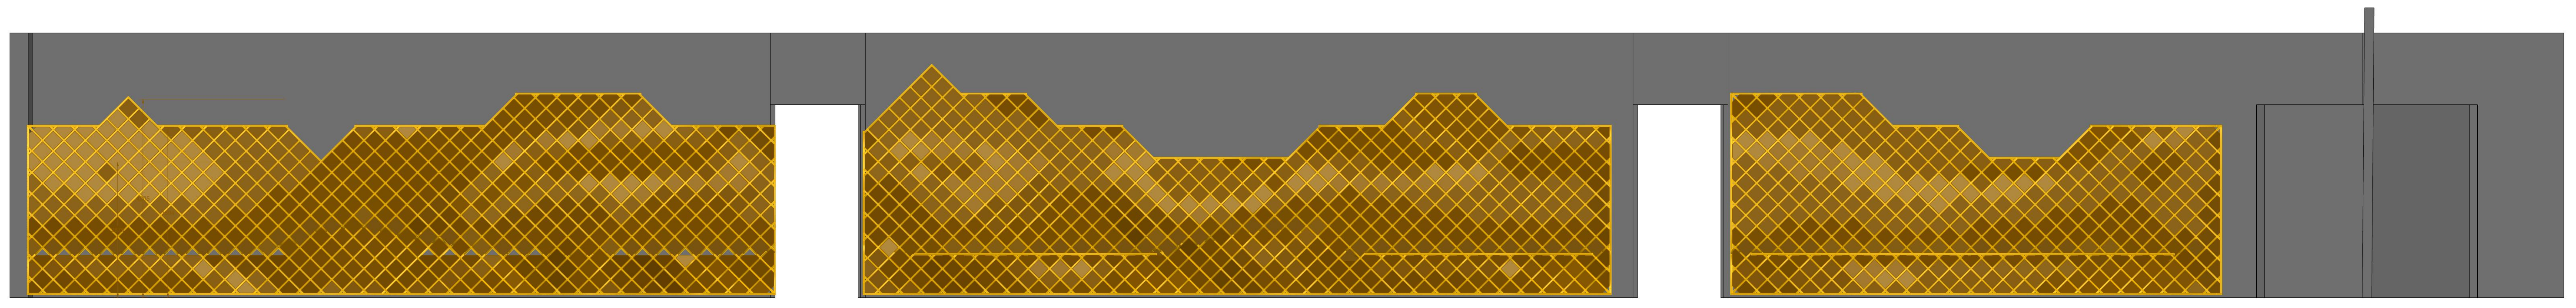

Coupe aa'
(RDC)

Rev	Date	Auteur	Description	Chk par
 <small>Atelier & Bureau d'études: ZA Champ Flauri, 15 rue des coquelicots 44840 Las Sorinières Tél: 02.40.69.56.03 Fax: 02.40.69.58.15 mail: contact@metalobil.fr © METALOBIL sarl Toute utilisation, reproduction et/ou réinterprétation des plans et dessins sans autorisation est interdite.</small>				
Projet : 18057_AIA Agencement N/E Maîtrise d'ouvrage : Région Pays de la Loire Maîtrise d'oeuvre : AIA				
Adresse chantier : Nouveaux Lycée - Nort sur Erdre Contact : Brieuc CAPPELLAERE Tél : 09.72.47.83.28				
Désignation planche : Couloir RDC Description : Mobiliers Spécifiques				
Matériaux : Buchettes (140x140) et 3 plis (19mm) en épicea				
Ech : 1 / 25ème Format : A0		Représentation : européenne 		Phase : EXE Feuille : 1 / 2
Plan n° : 18057_Agencement Lycée N/E_VISA FORME				Ind : A

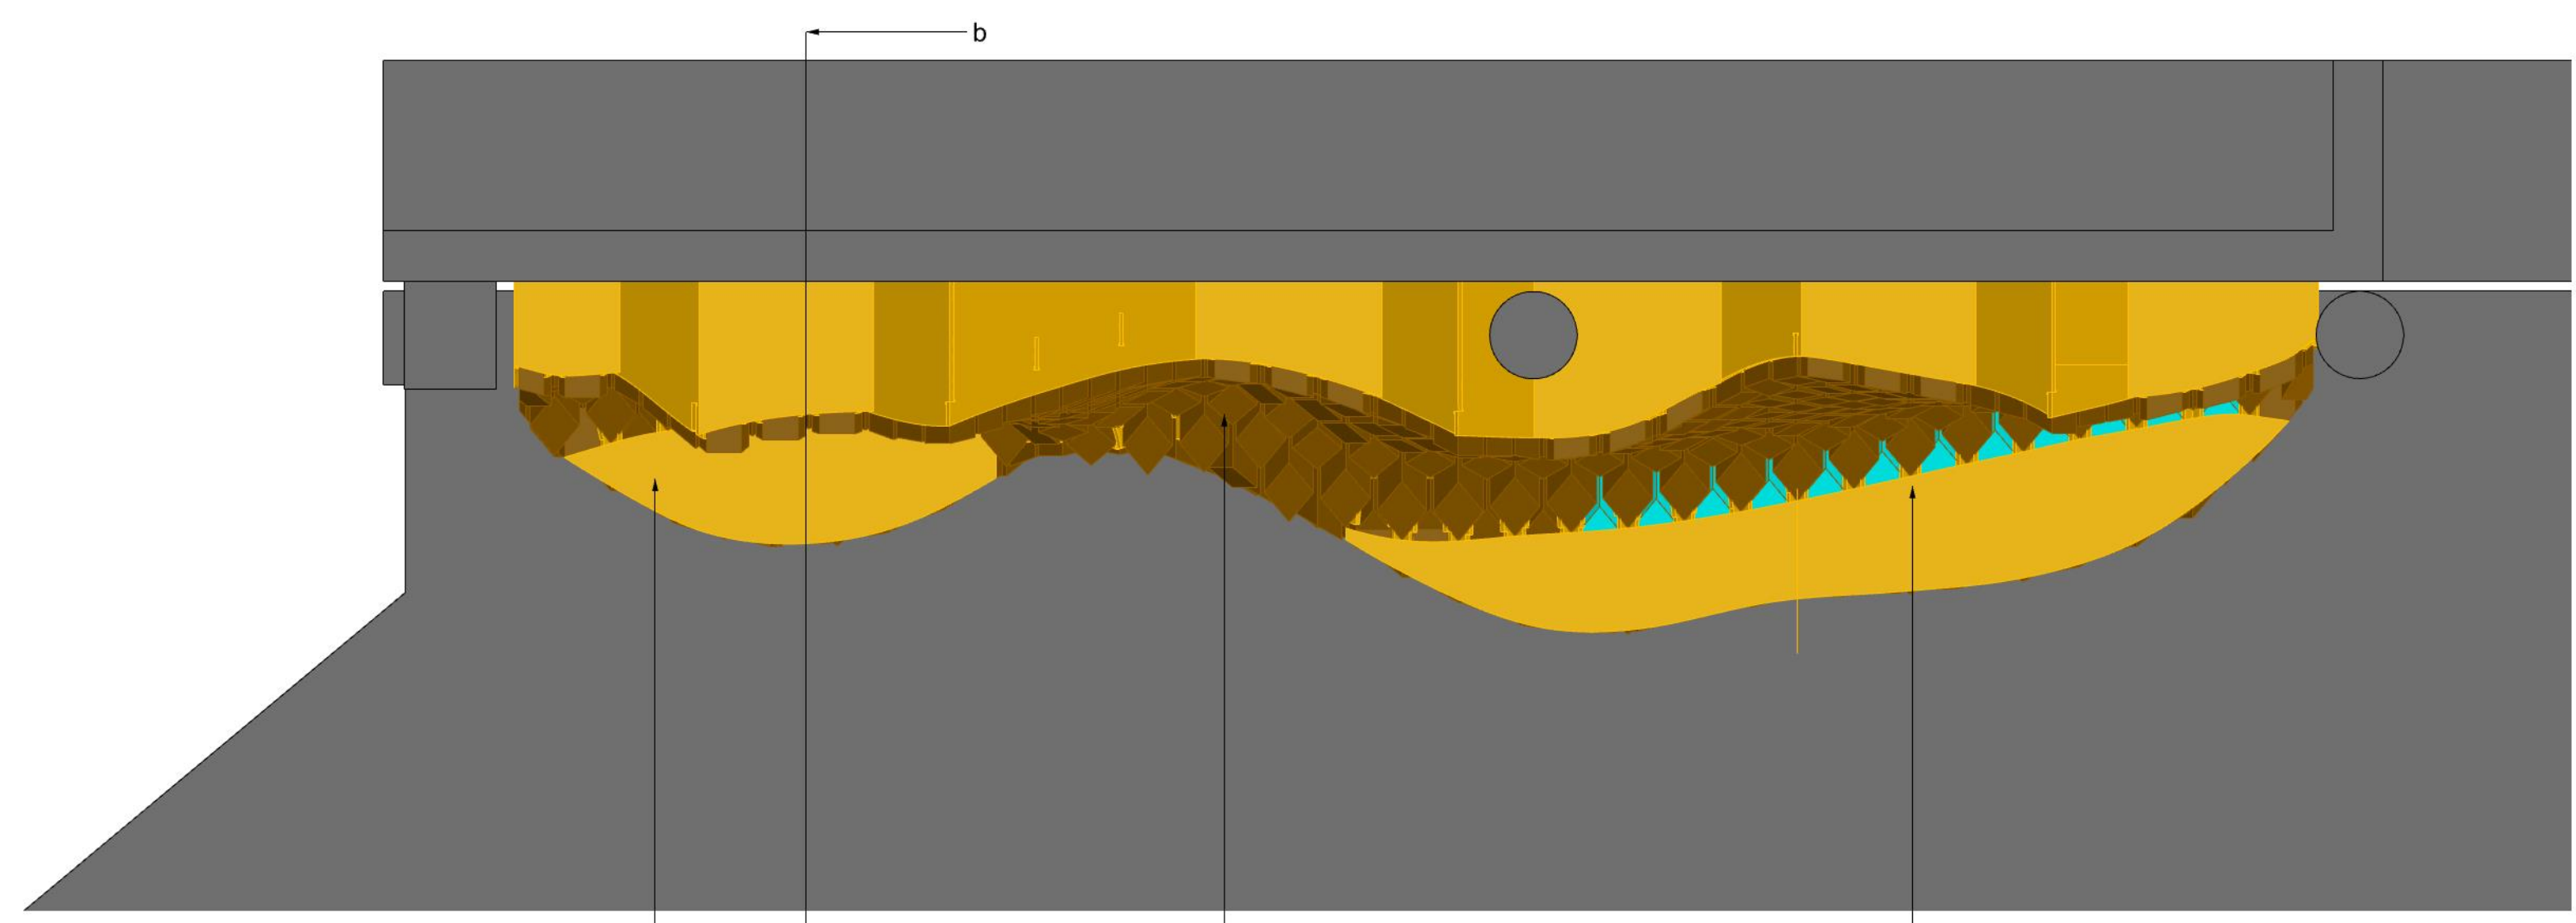


Assises
(3 à 4 pers.)


Assises semi-debout
(3 à 4 pers.)

Assises Profondes
(6 à 8 pers.)

R+1

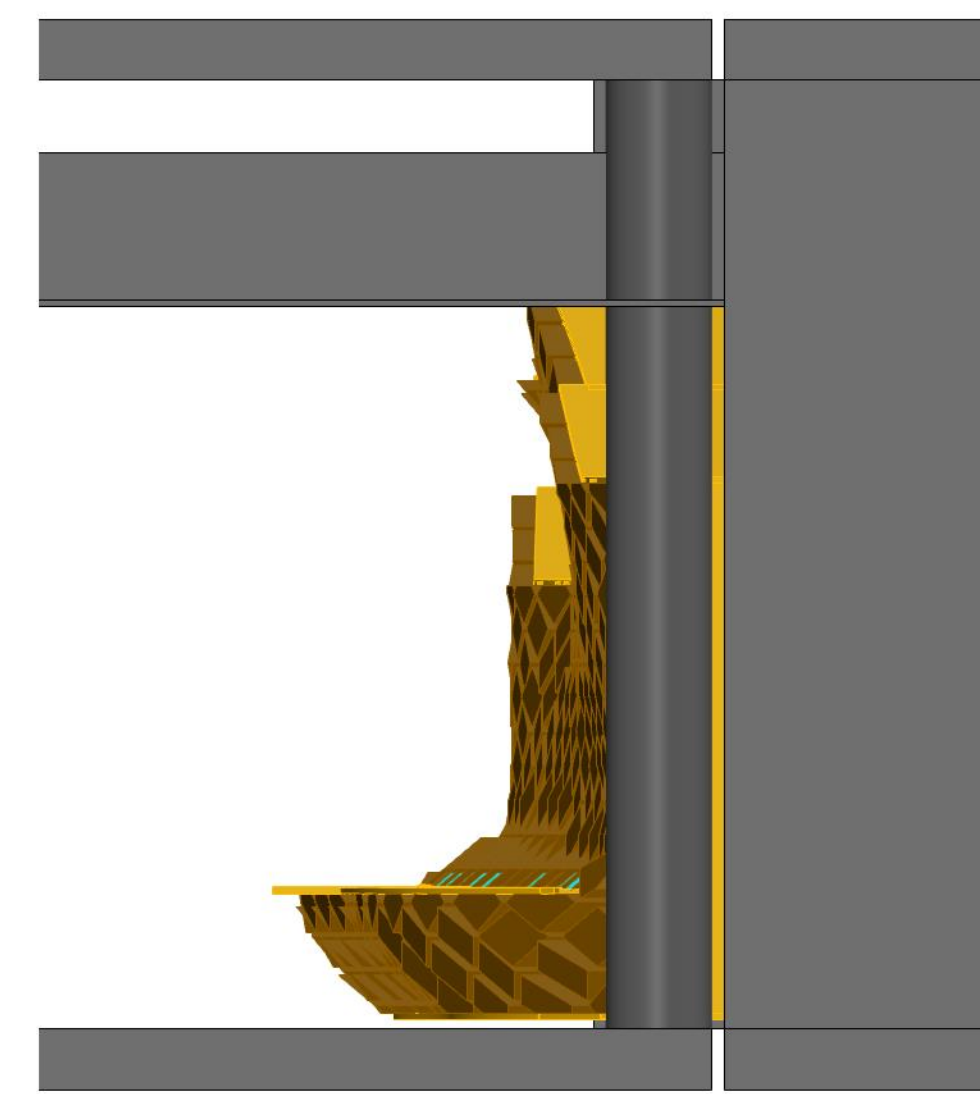

Coupe bb'
(R+1)


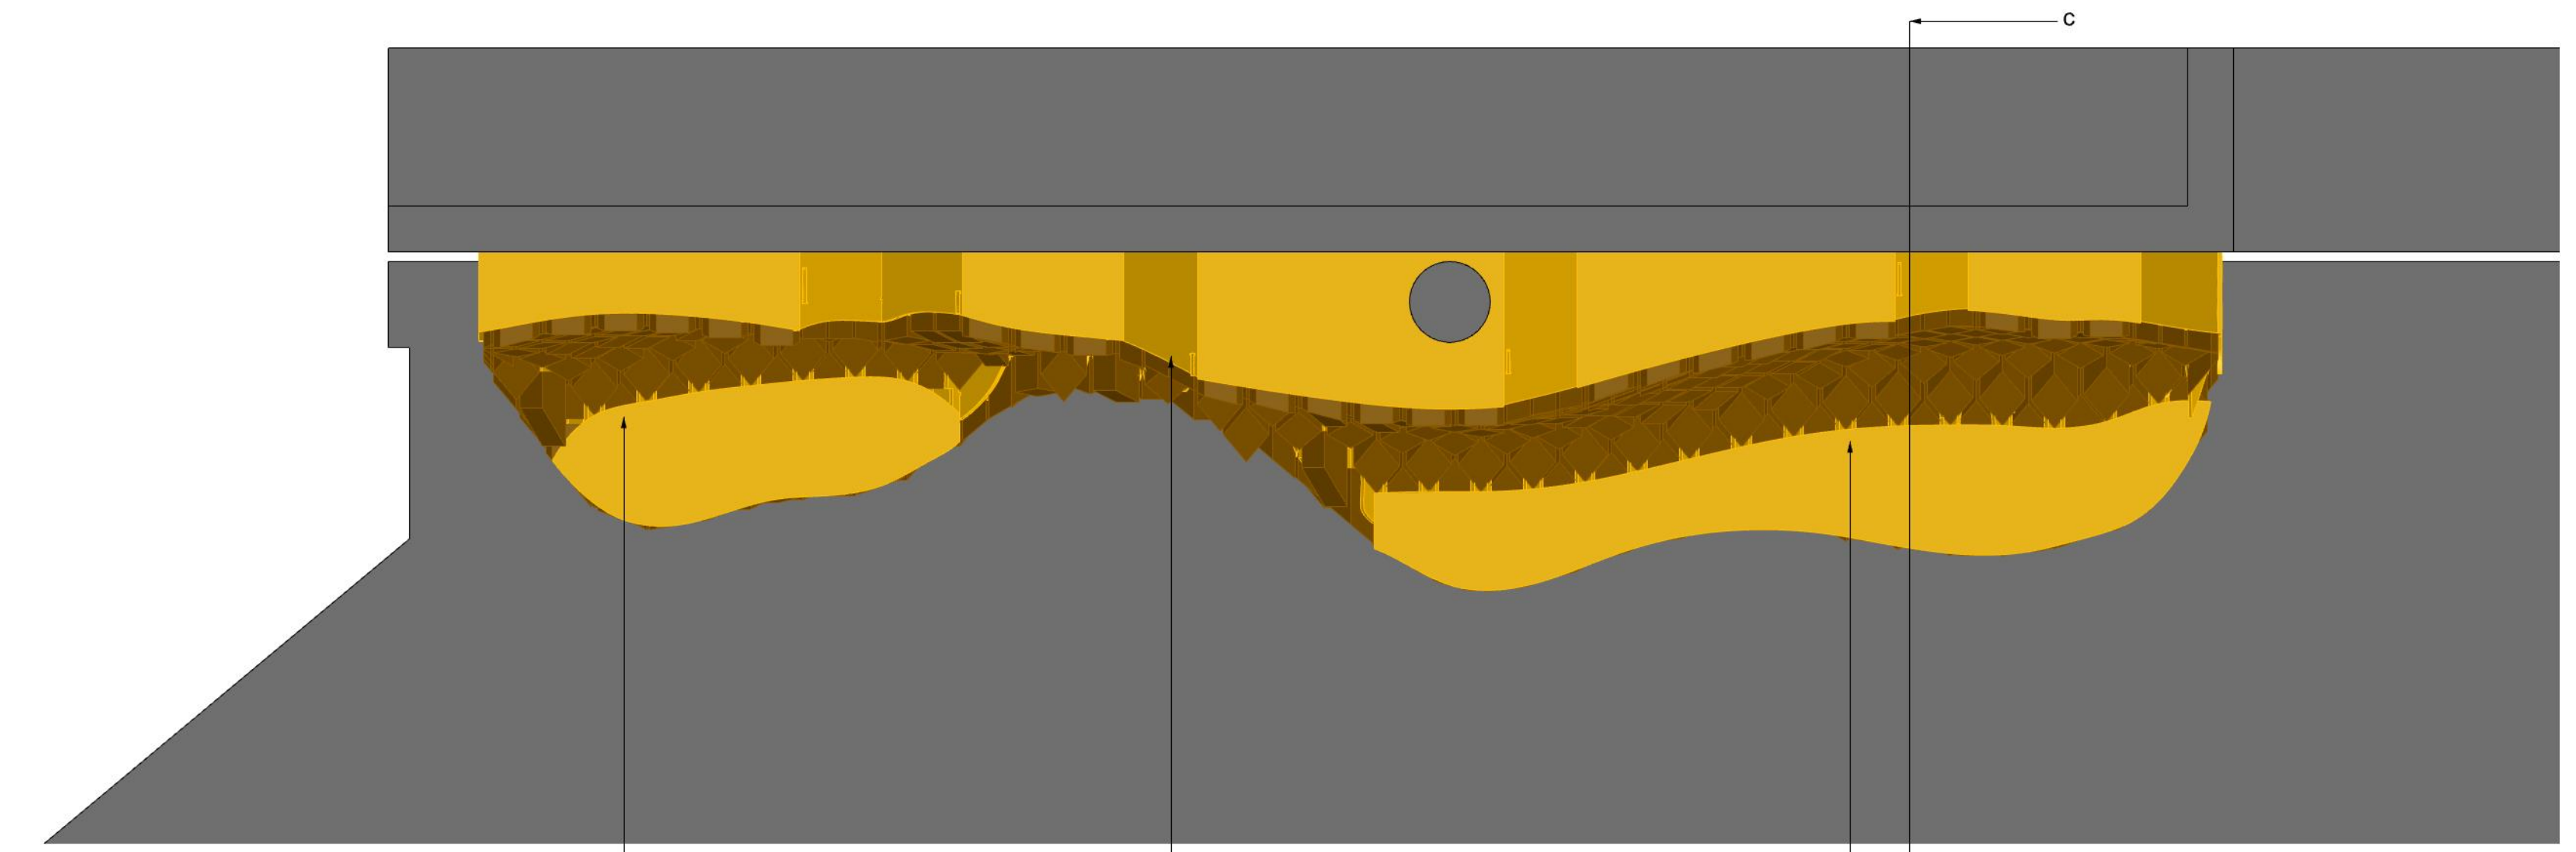


Assises profondes
(3 à 4 pers.)



Assises semi-debout
(2 à 3 pers.)

Assises semi-debout
(7 à 9 pers.)


R+2

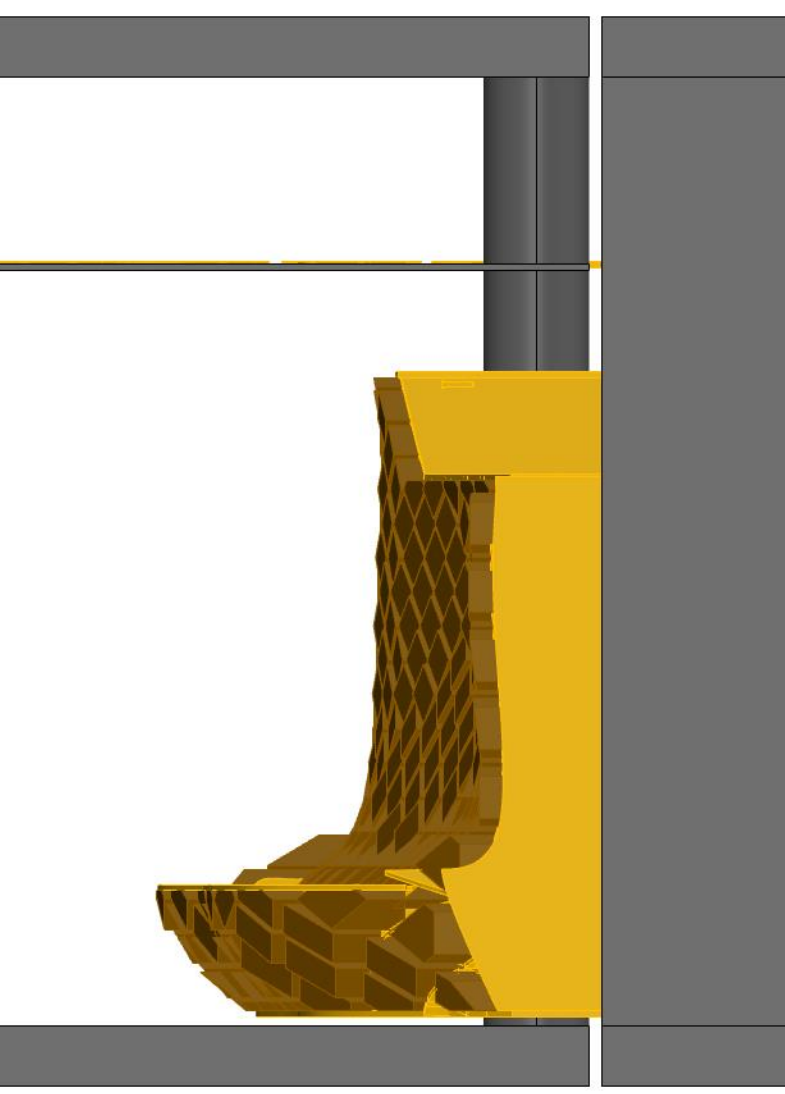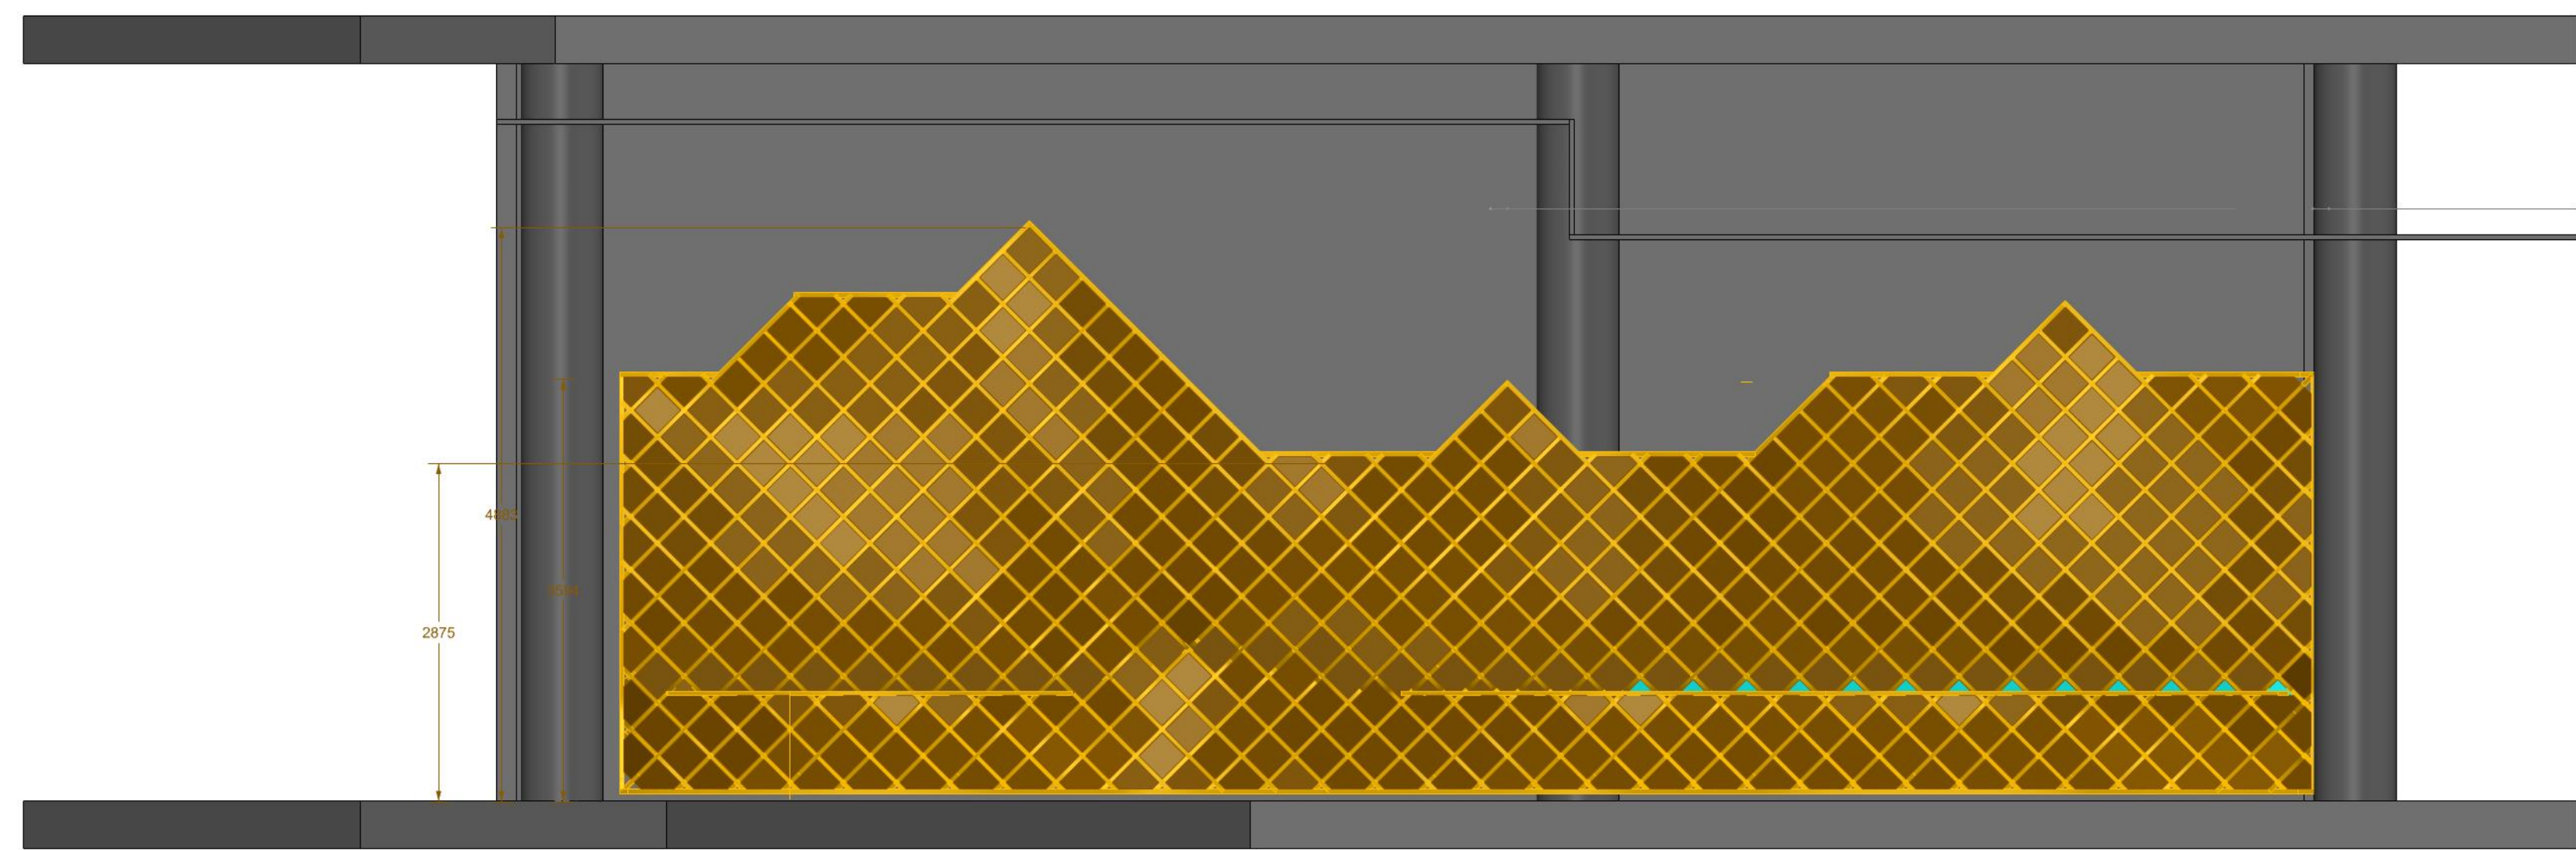

Coupe aa'
(R+2)

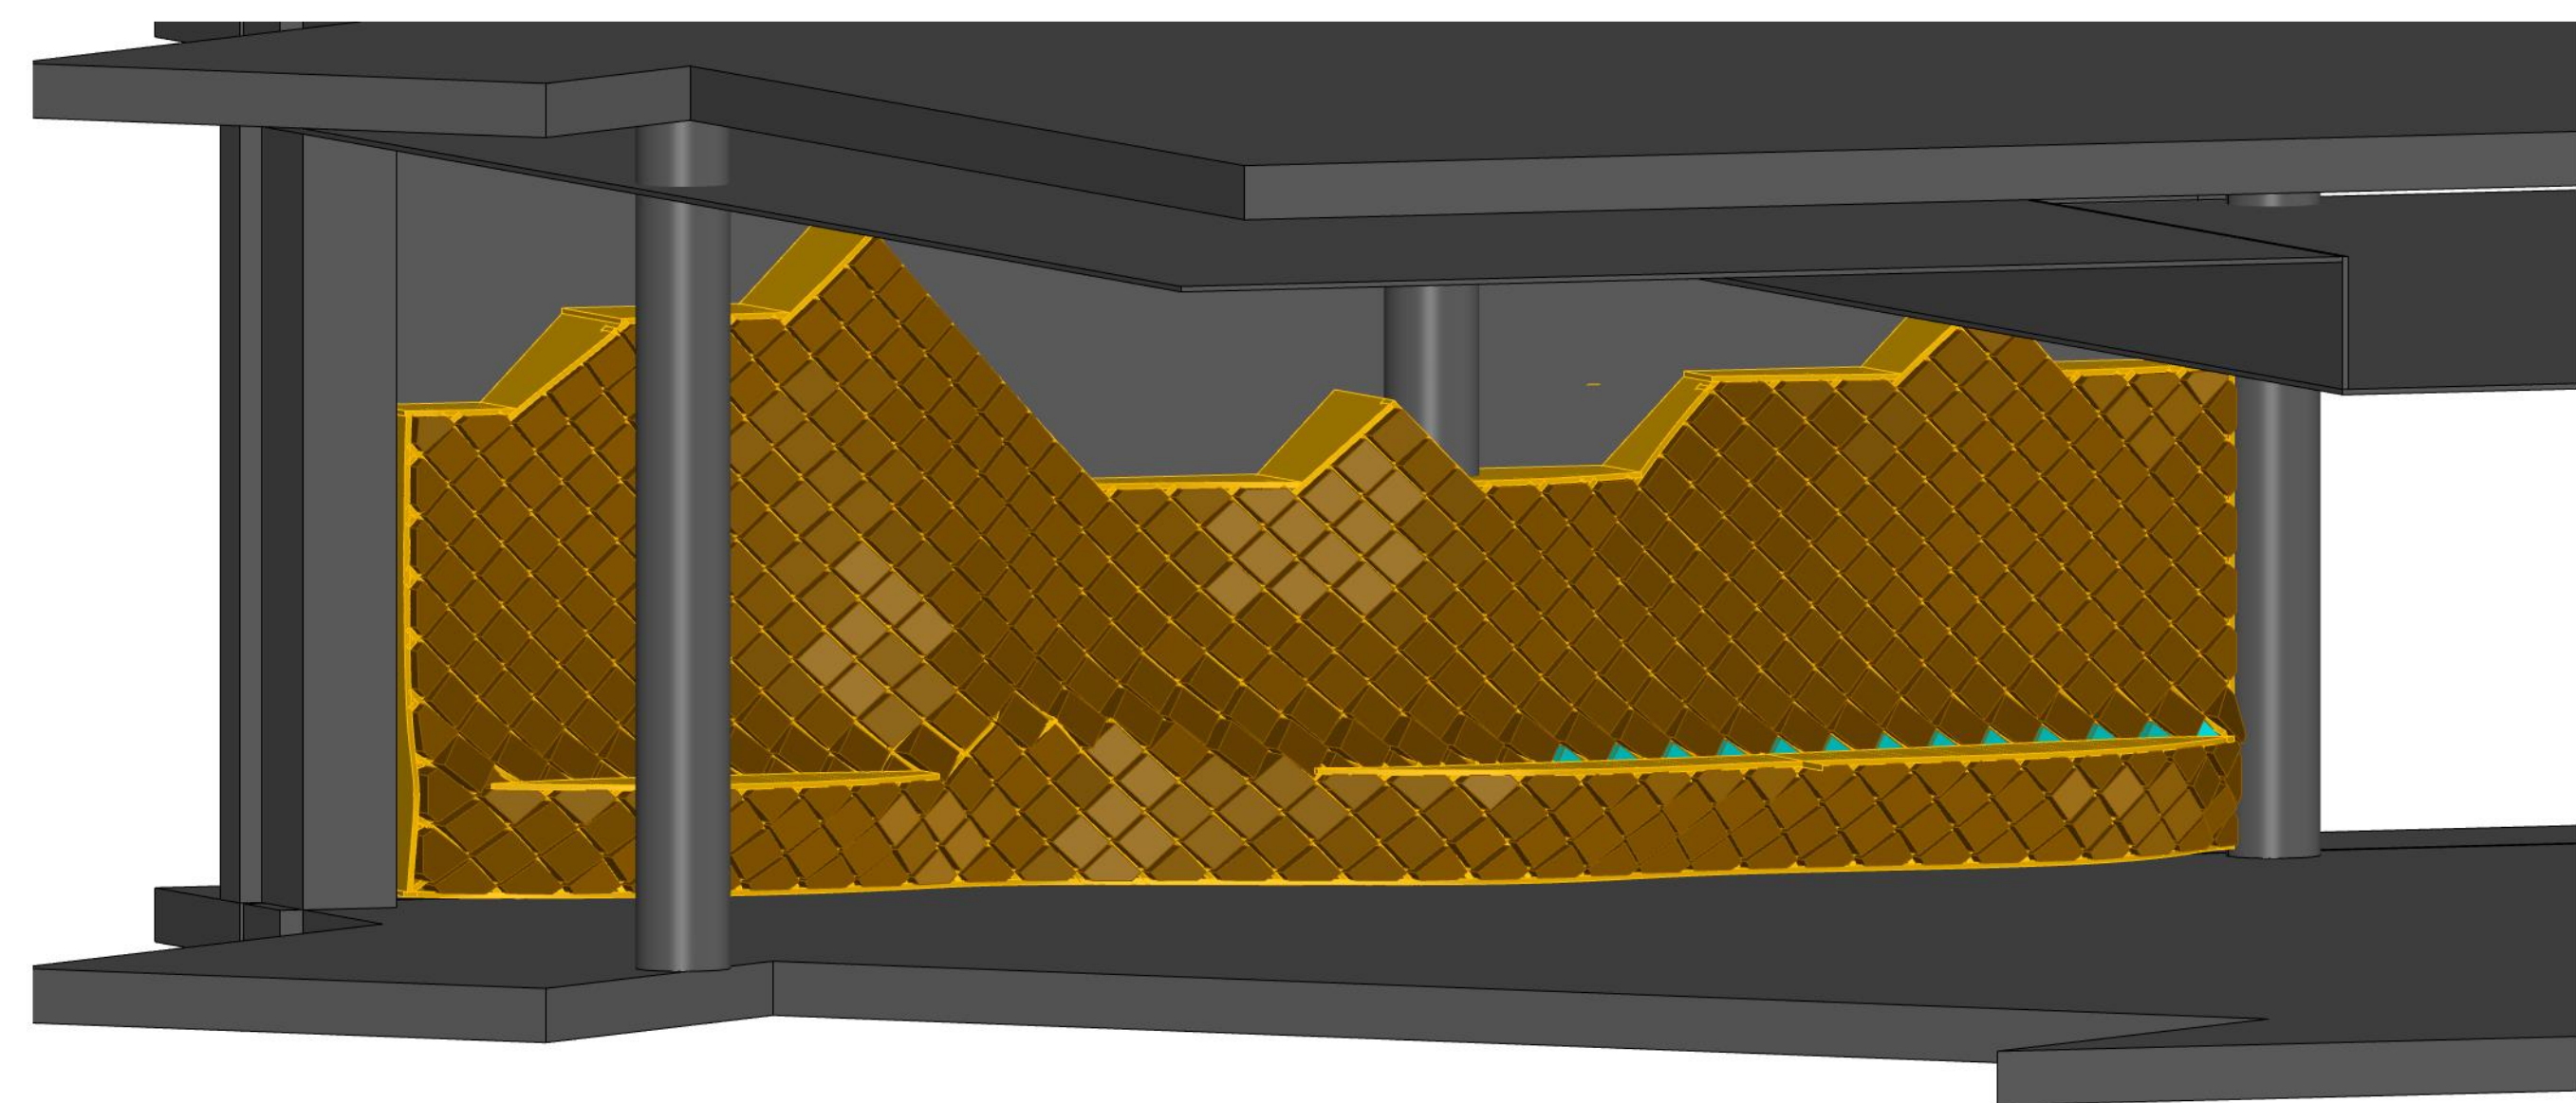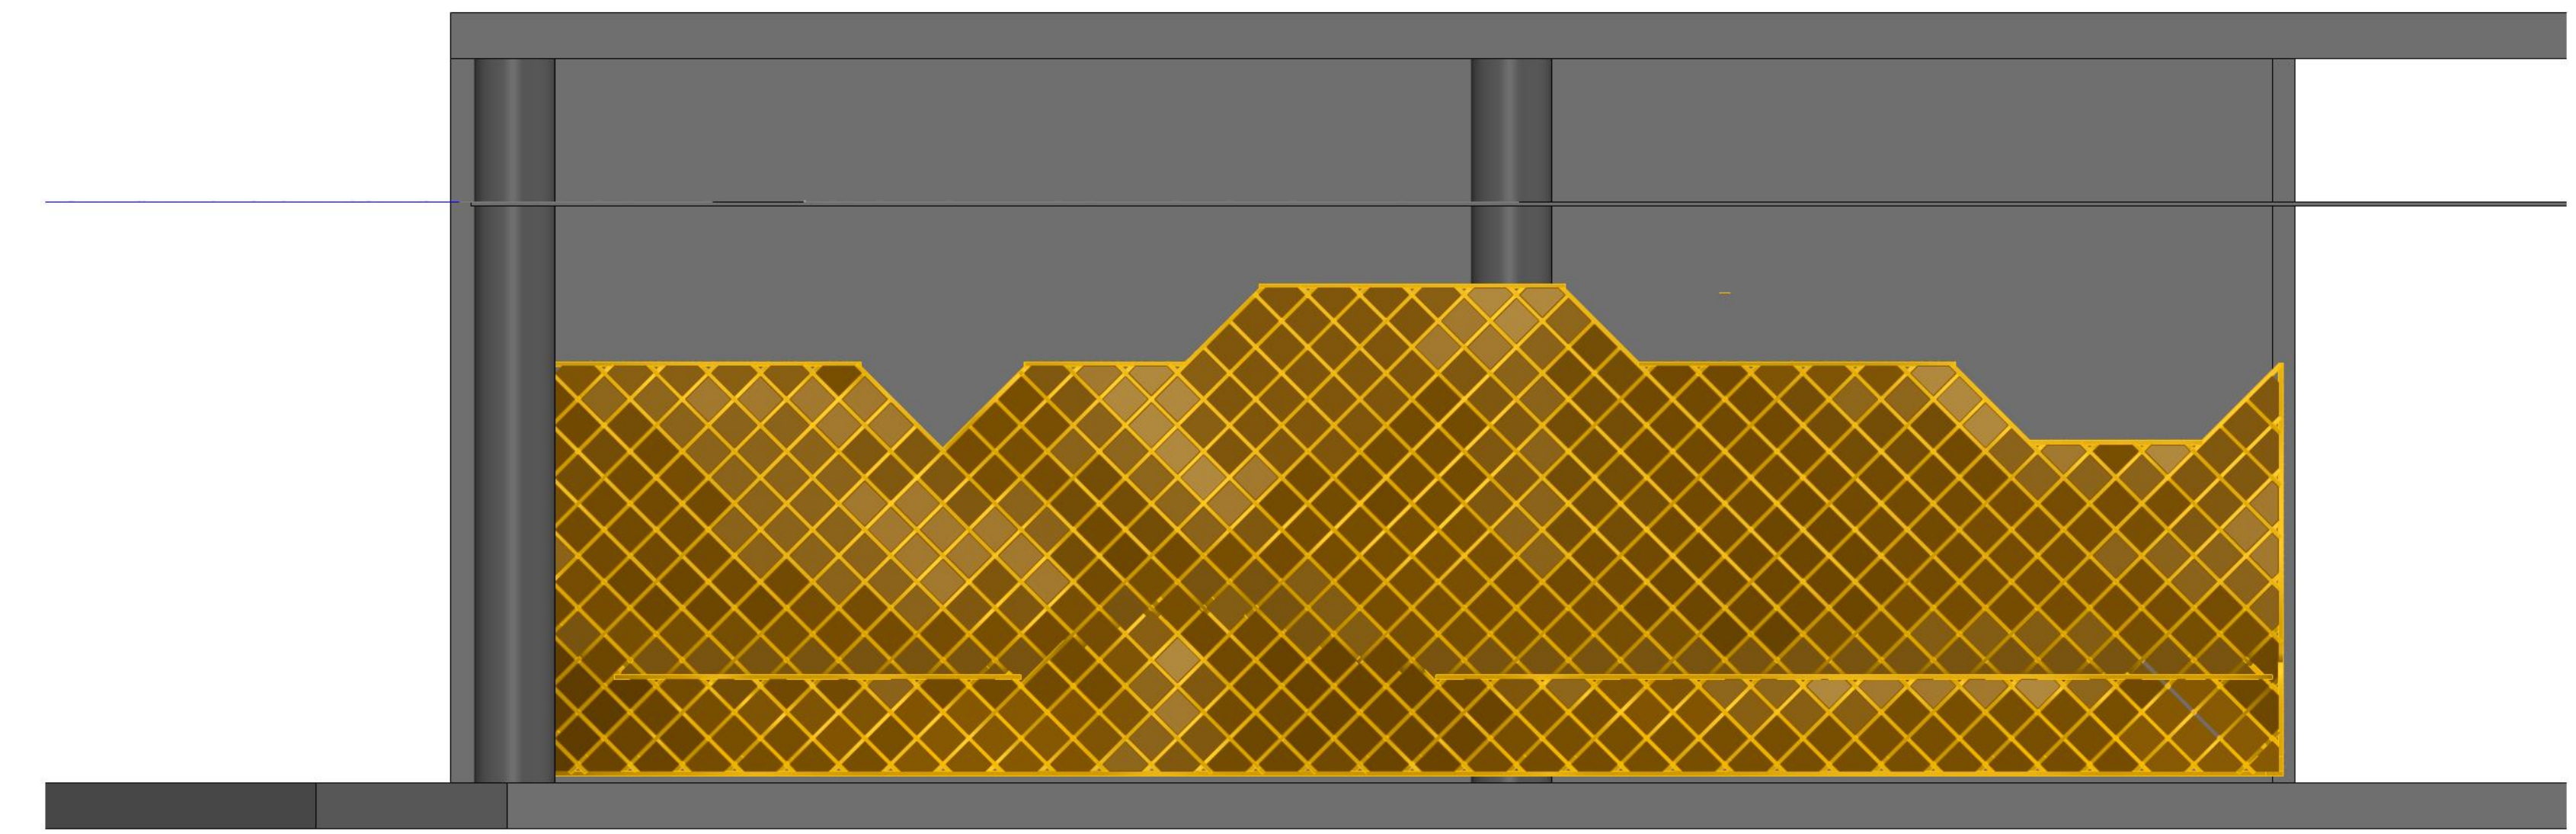

R+1

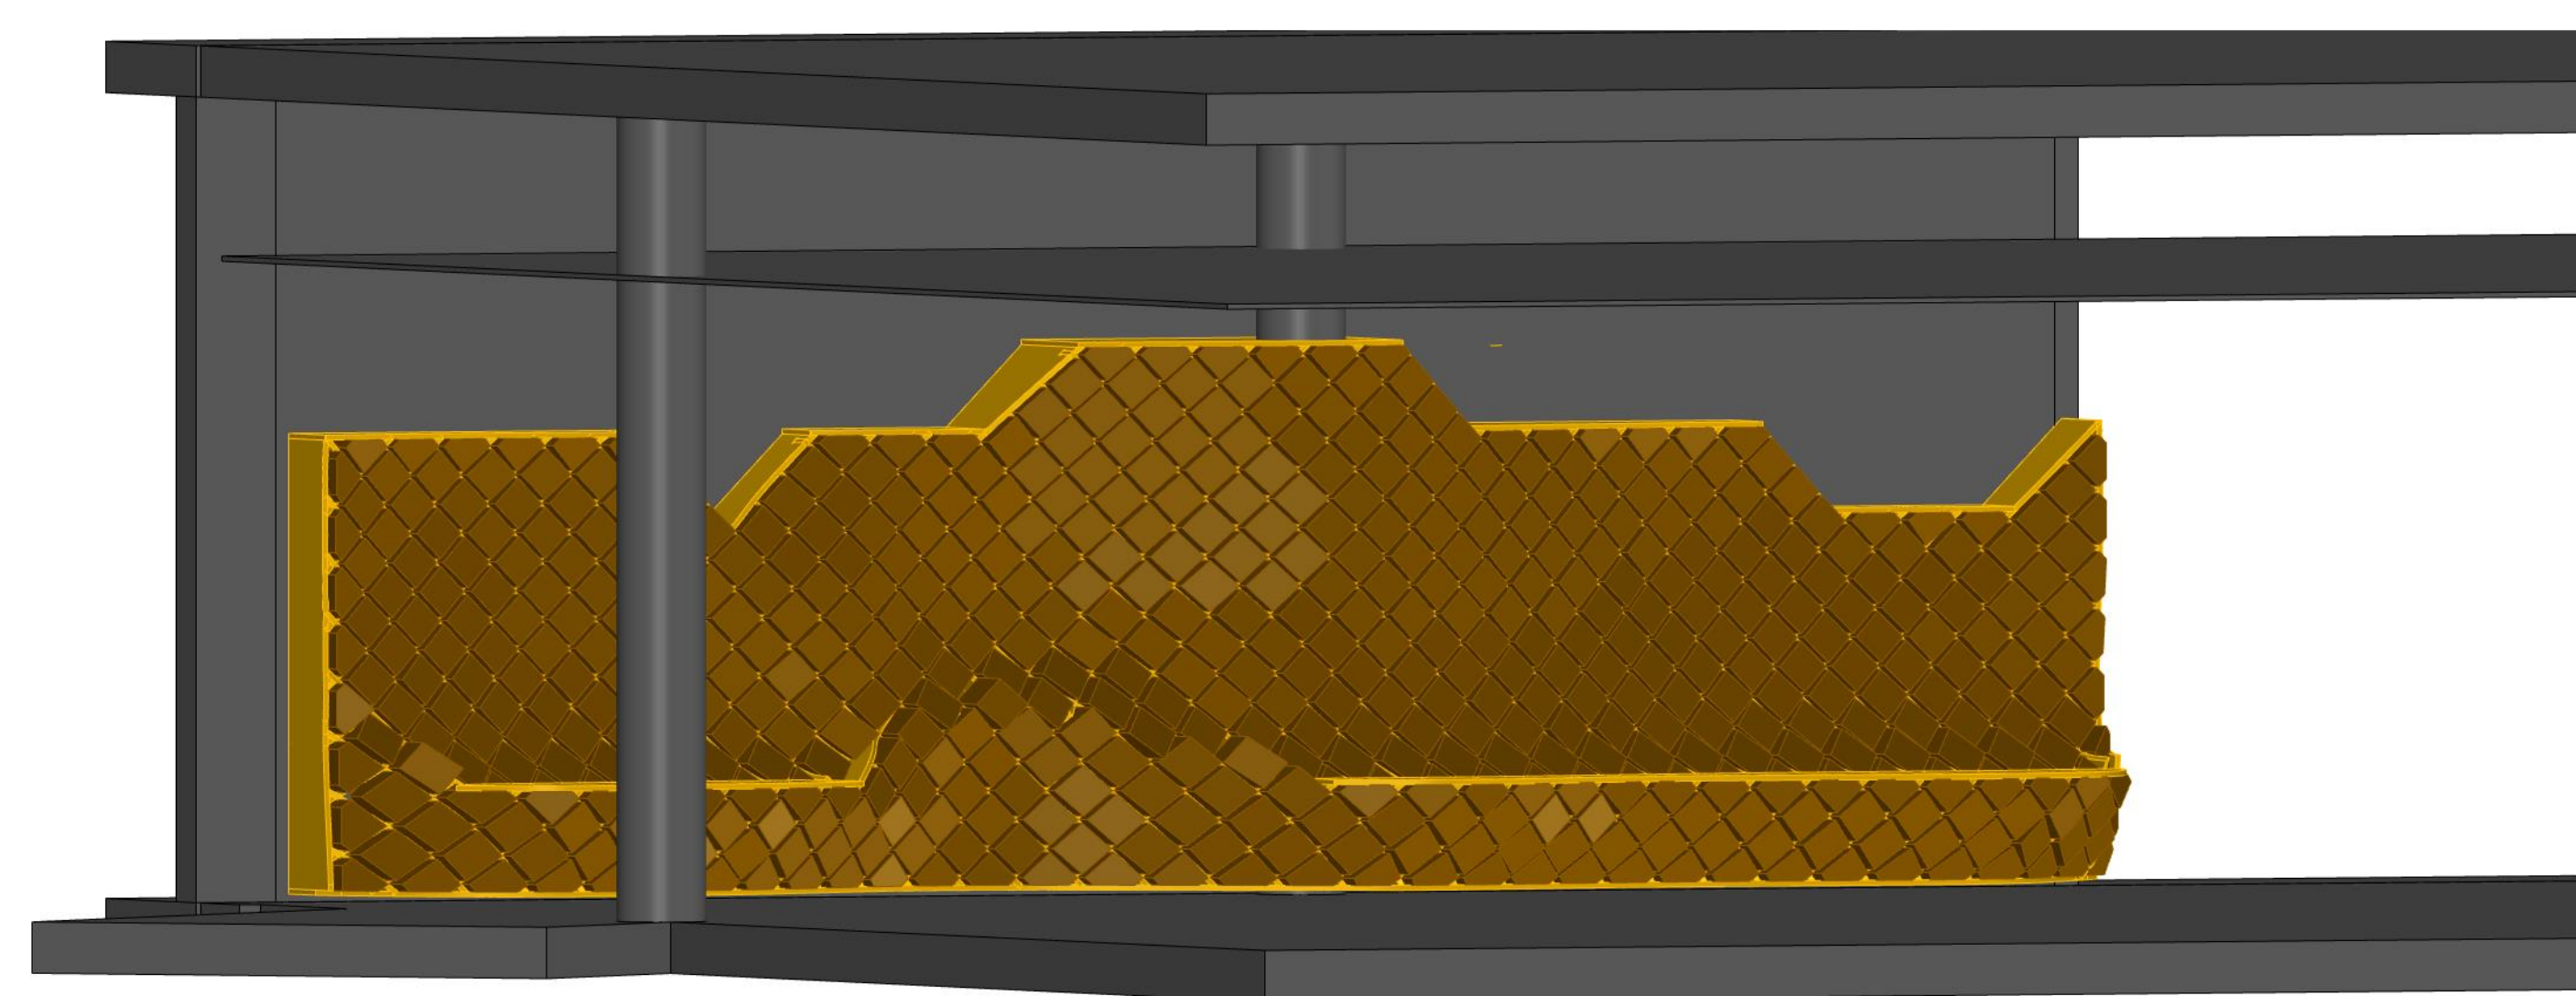

R+2

Rev	Date	Auteur	Description	Chk par
A	2020-08-21	Brieuc C.	Première emission	--



Atelier & Bureau d'études: ZA Champ Flaur, 15 rue des coquelicots 44840 Las Sorinières | Tél: 02.40.69.56.03 | Fax: 02.40.69.56.15 | mail: contact@metalobil.fr
© METALOBIL sarl | Toute utilisation, reproduction et/ou réinterprétation des plans et dessins sans autorisation est interdite.

Projet: **18057_AIA Agencement N/E**
 Maîtrise d'ouvrage: **Région Pays de la Loire**
 Maîtrise d'oeuvre: **AIA**

Adresse chantier: **Nouveaux Lycée - Nort sur Erdre**
 Contact: **Brieuc CAPPELLAERE** Tél: **09.72.47.83.28**

Désignation planche: **Mezzanines R+1 R+2**
 Description: **Mobiliers Spécifiques**

Matériaux: **Buchettes (140x140) et 3 plis (19mm) en épicea**

Ech: **1 / 25ème** Représentation: **européenne** Phase: **EXE**
 Format: **A0**  Feuille: **2 / 2**

Plan n°: **18057_Agencement Lycée N/E_VISA FORME** Ind: **A**