



**EXISTANT**

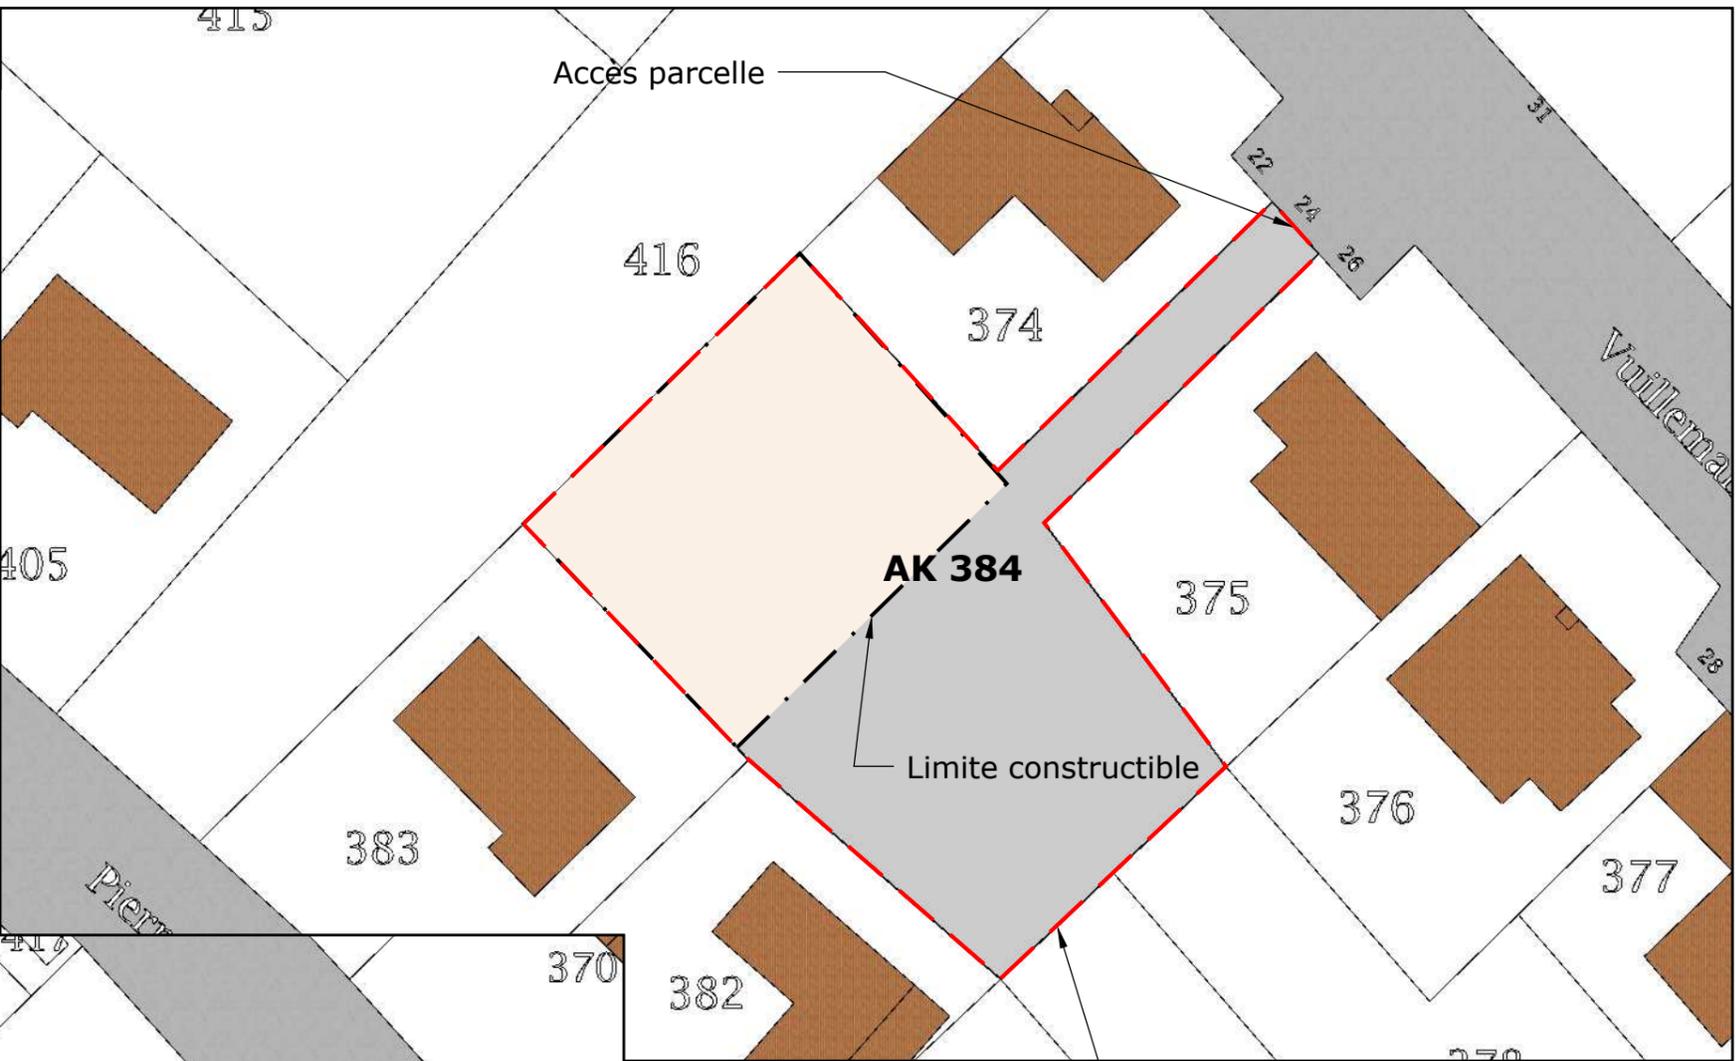

**PROJET**

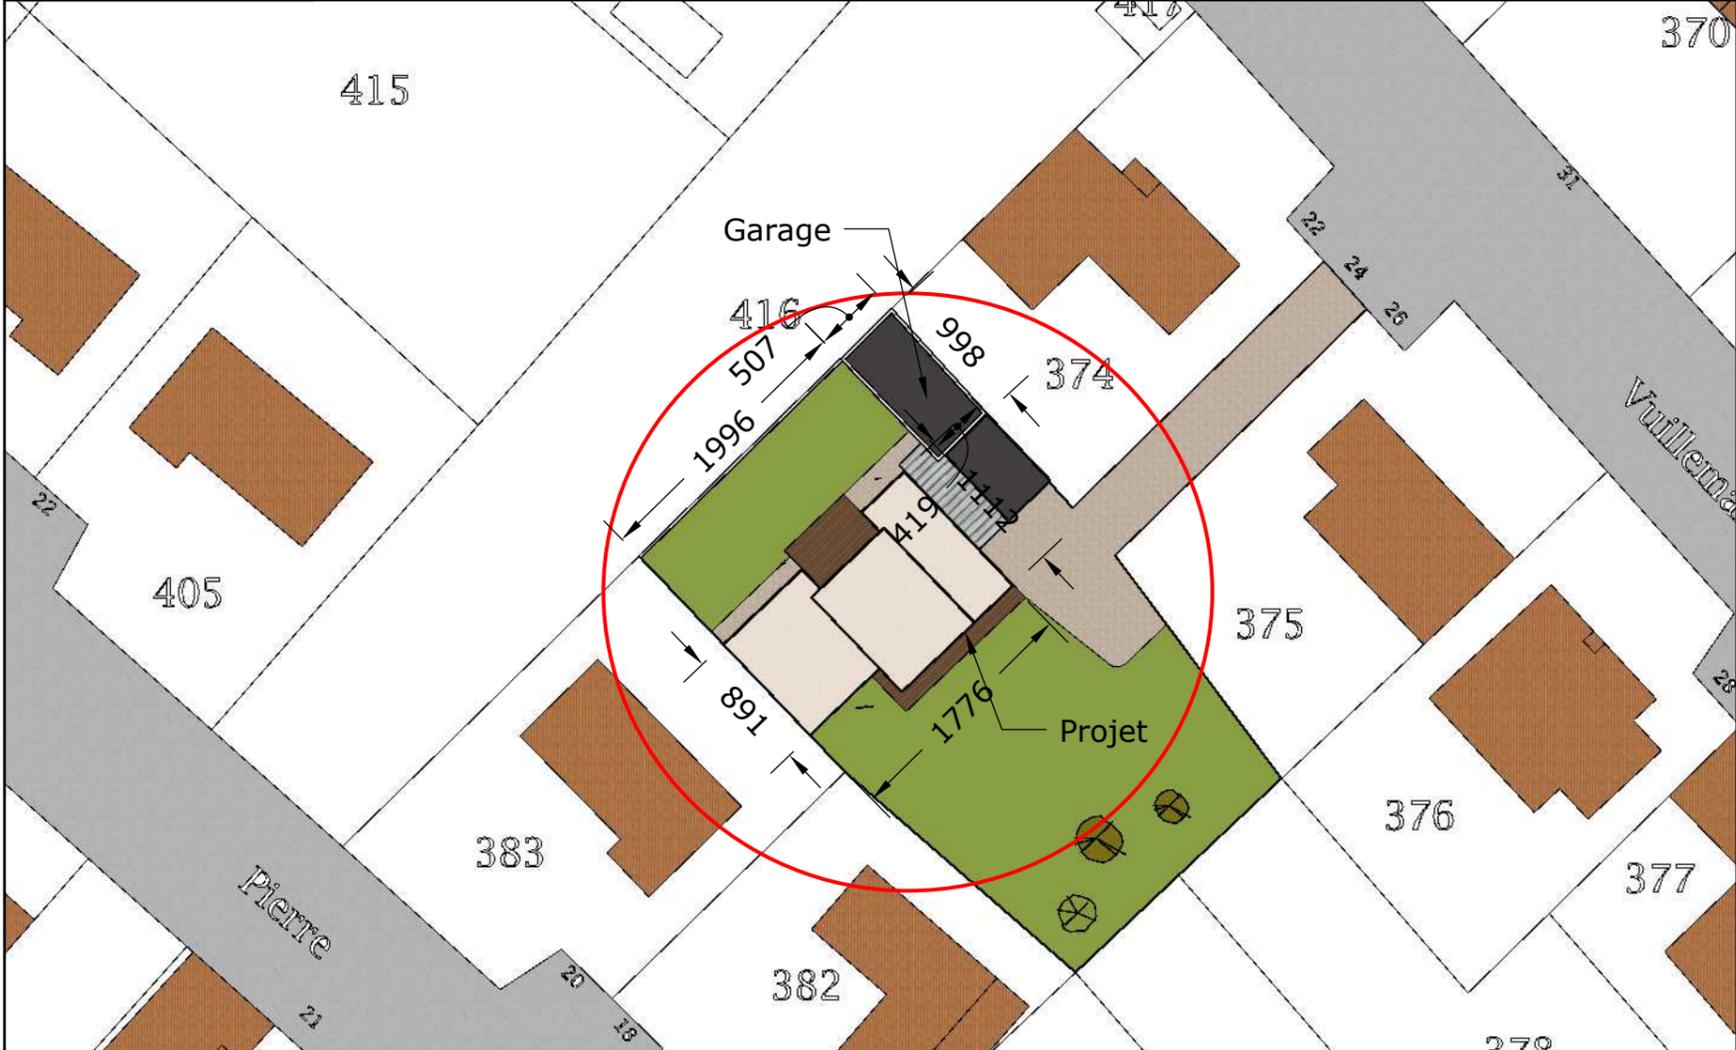

<b>Construction d'une maison individuelle</b>			
<b>PLAN DE MASSE EXISTANT et PROJET</b>			
	Date	03 09 18	Indice
	Echelle	1/500	1
	PCMI 2		Phase
	Dessiné par : GB		<b>DET</b>