



COUPE AA



Fondations : Radier

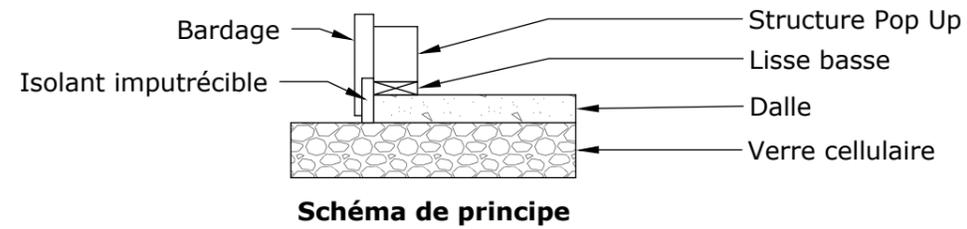

INSERTIONS

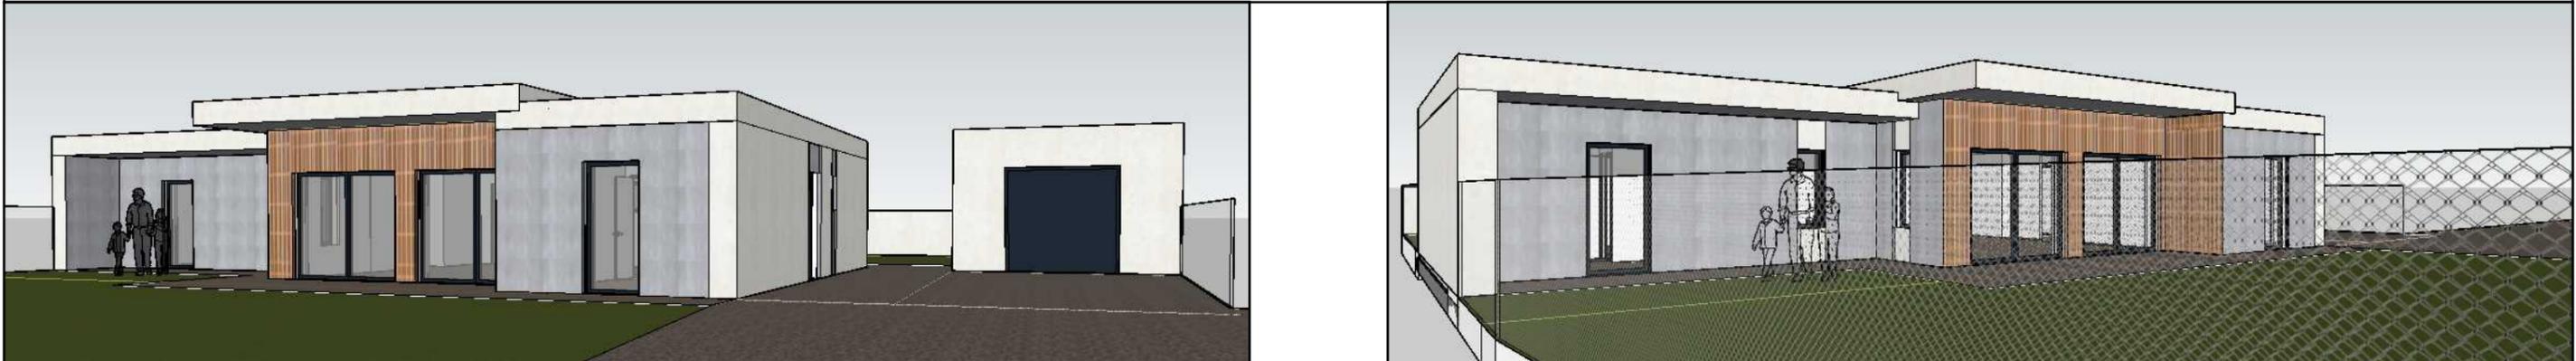

Construction d'une maison individuelle

COUPE et INSERTION

 BATIR SAIN ET DURABLE	Date	05 11 18	Indice
	Echelle	1/50	2
	PCMI 3		Phase
	Dessiné par : GB		DET