


Cut A Section A

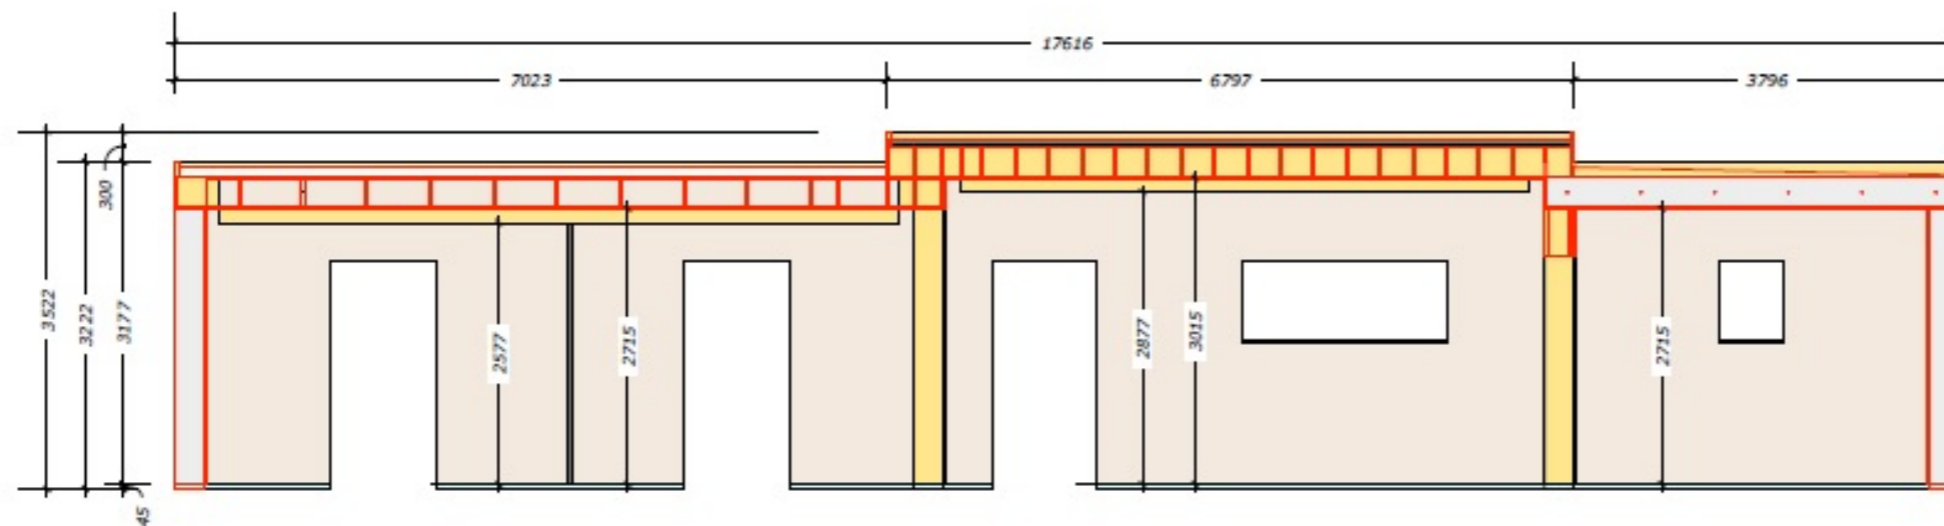

popUp house

Phase


**EXE- PAC**

Contact PopUp chantier :

**Bernard DURAN**  
06.75.09.90.59

Coupes A / B

Cut B Section B

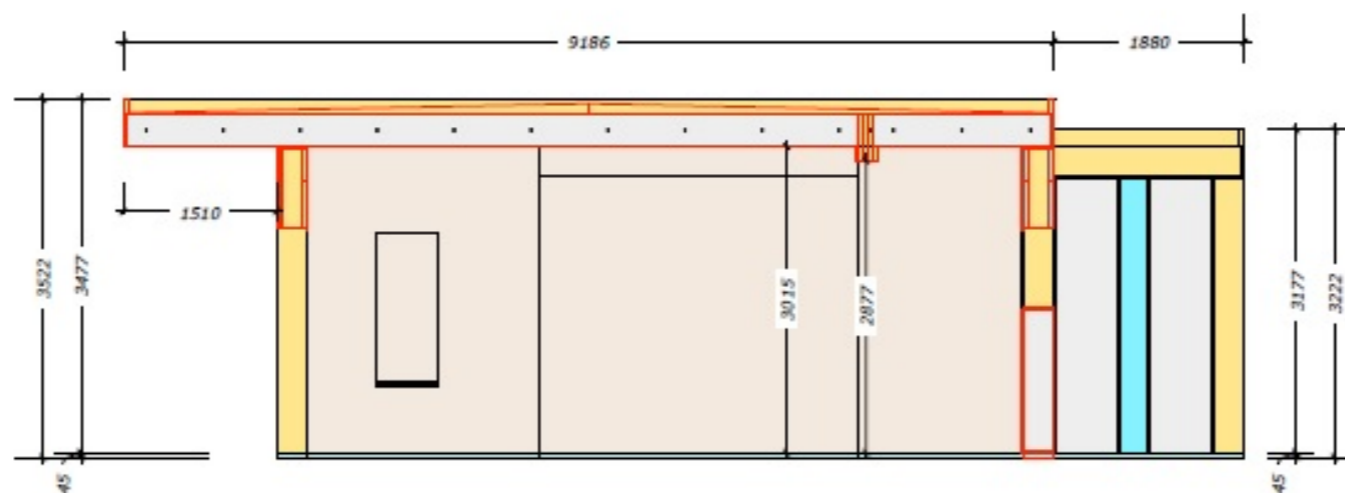

**Projet**

**Plan**

Echelle : 1/75

Unité : mm

Date : 2018/09/17

Page n° : 16

PSE standard 600(300)\*300\*2700(3000)
  PSE standard 246\*300\*3000
  PSE à découper 600(300)\*300\*2700(3000)