




Façade NORD-OUEST

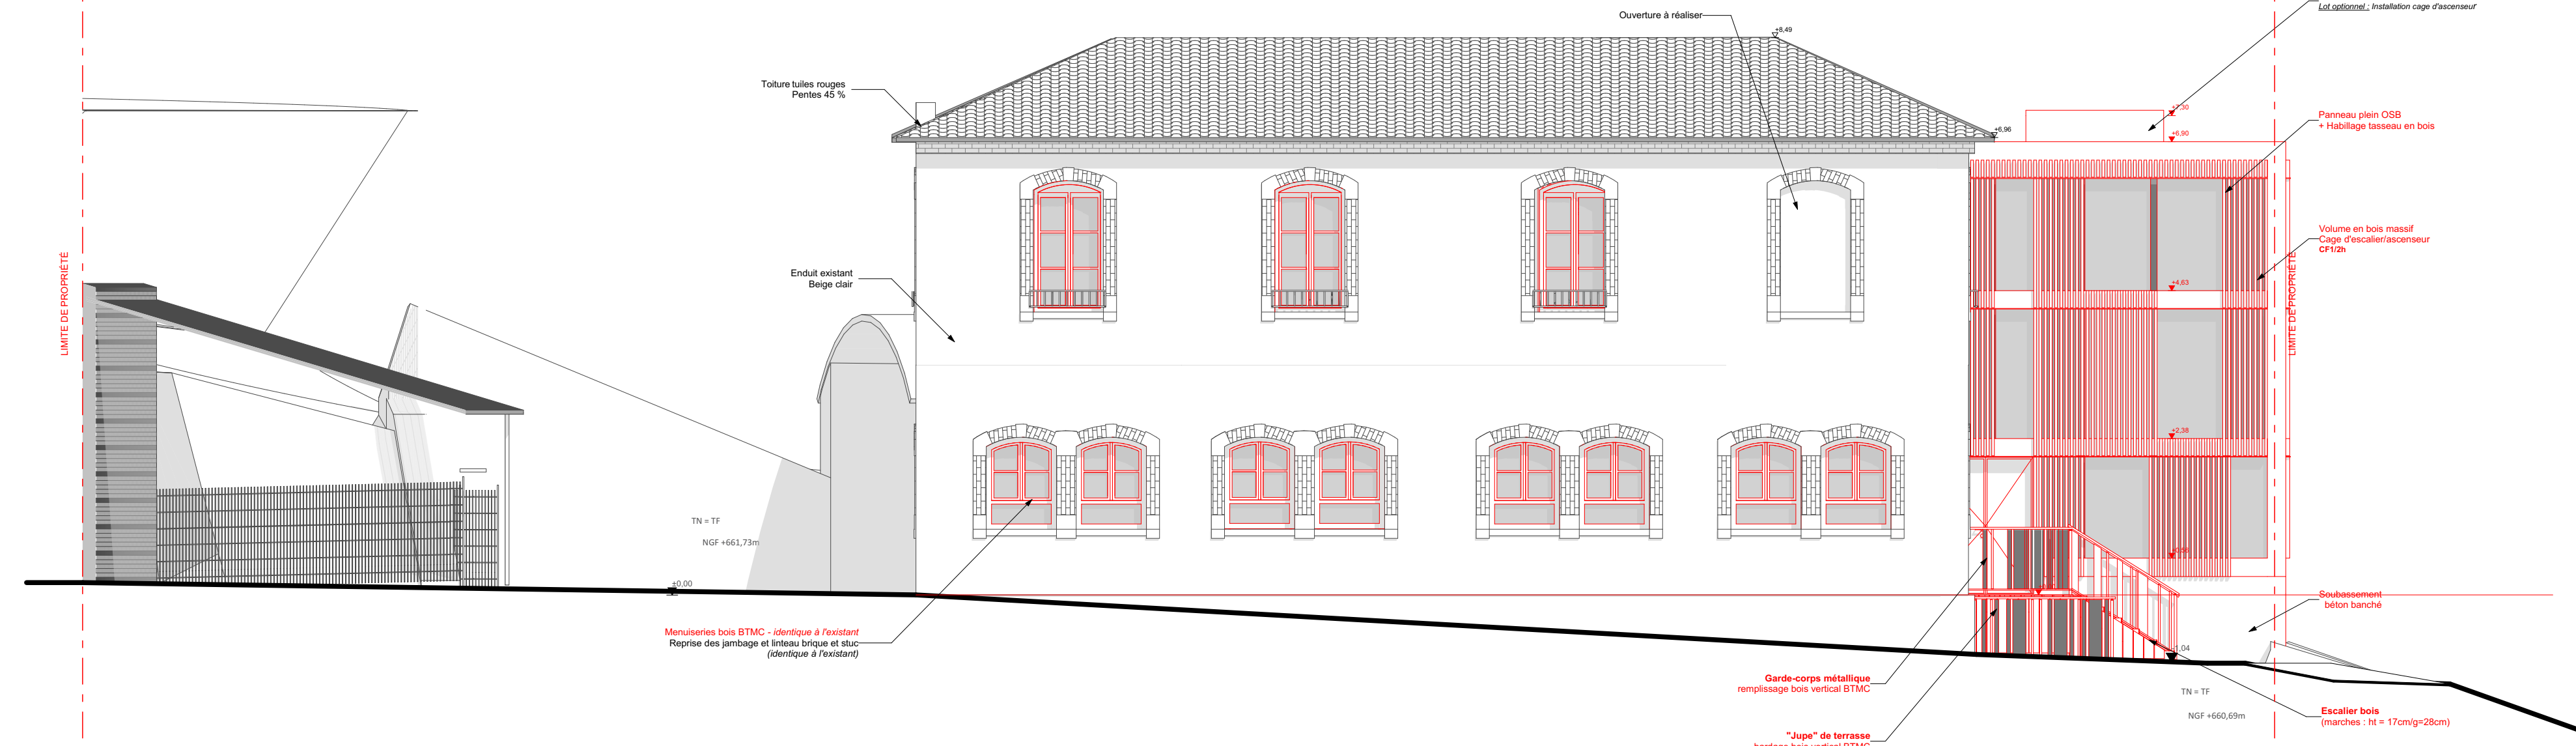


Façade SUD-OUEST

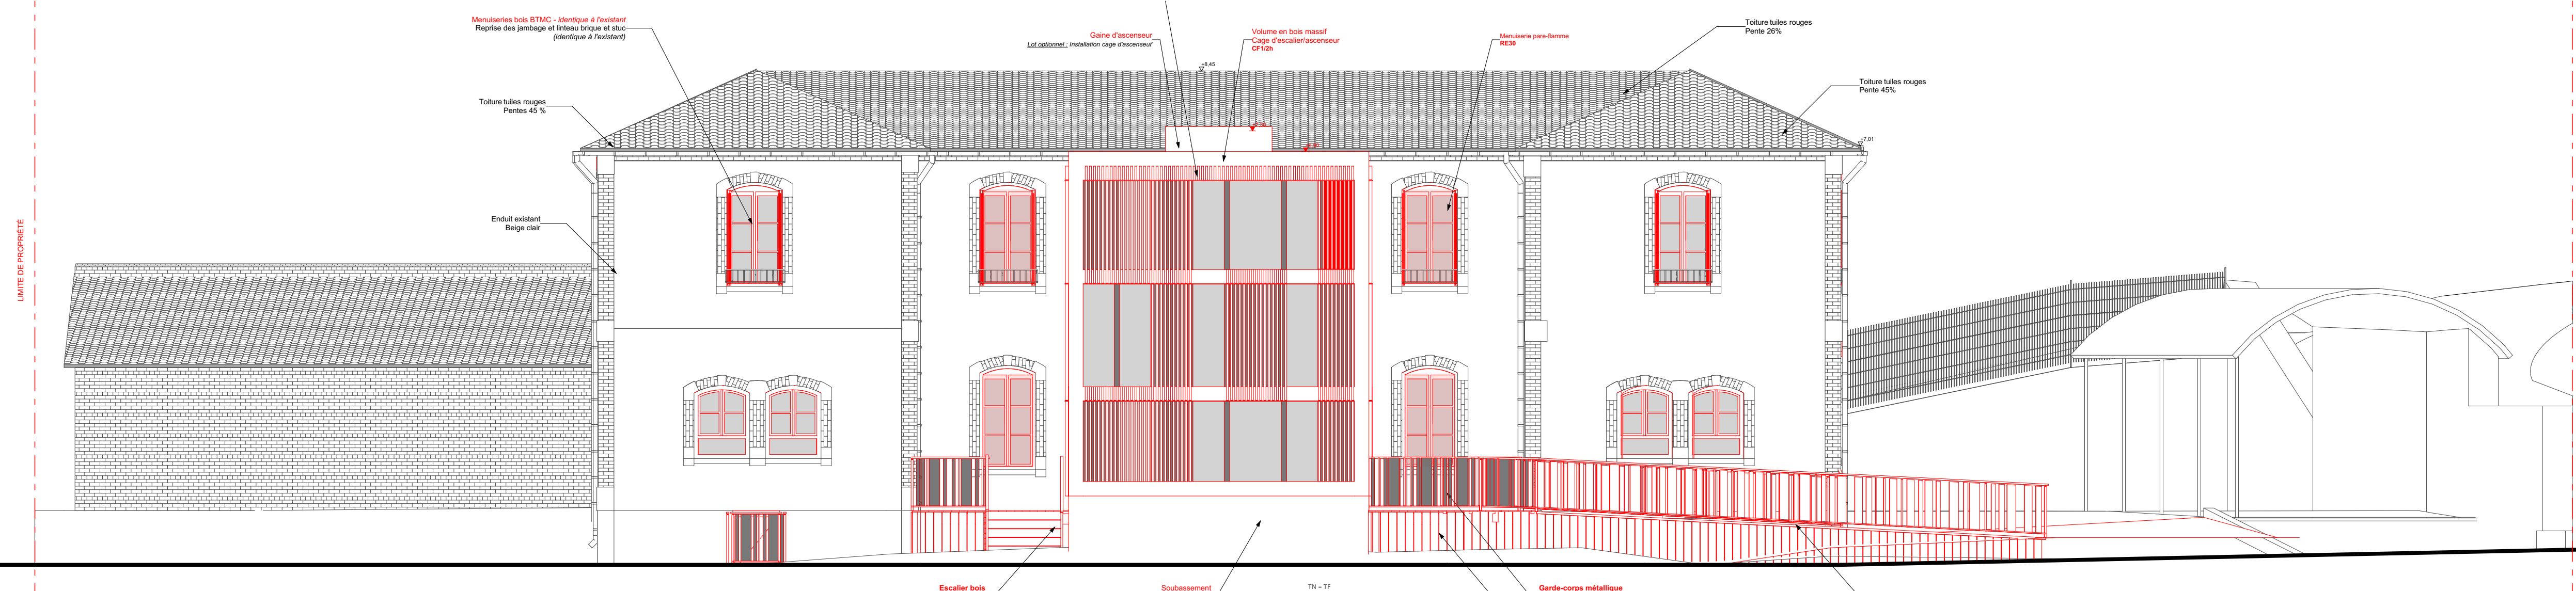


Façade SUD-EST

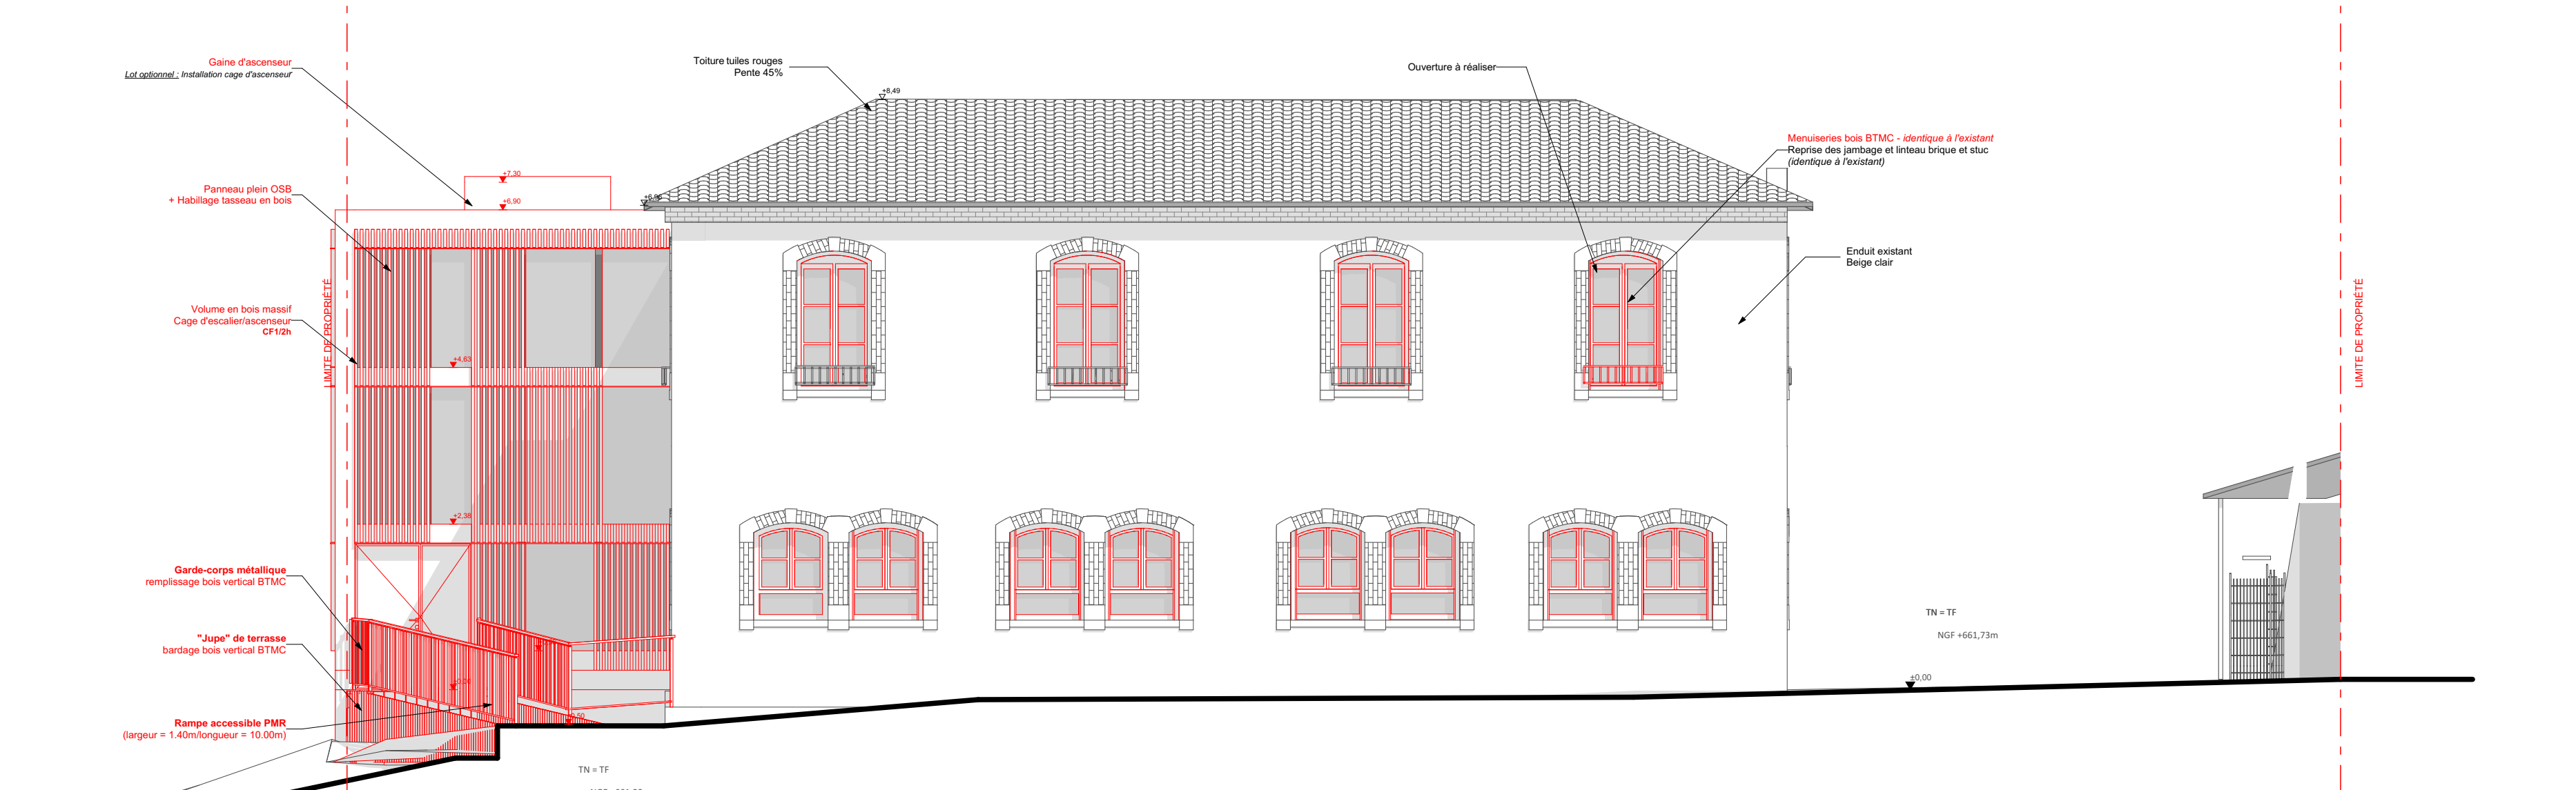


Façade NORD-EST

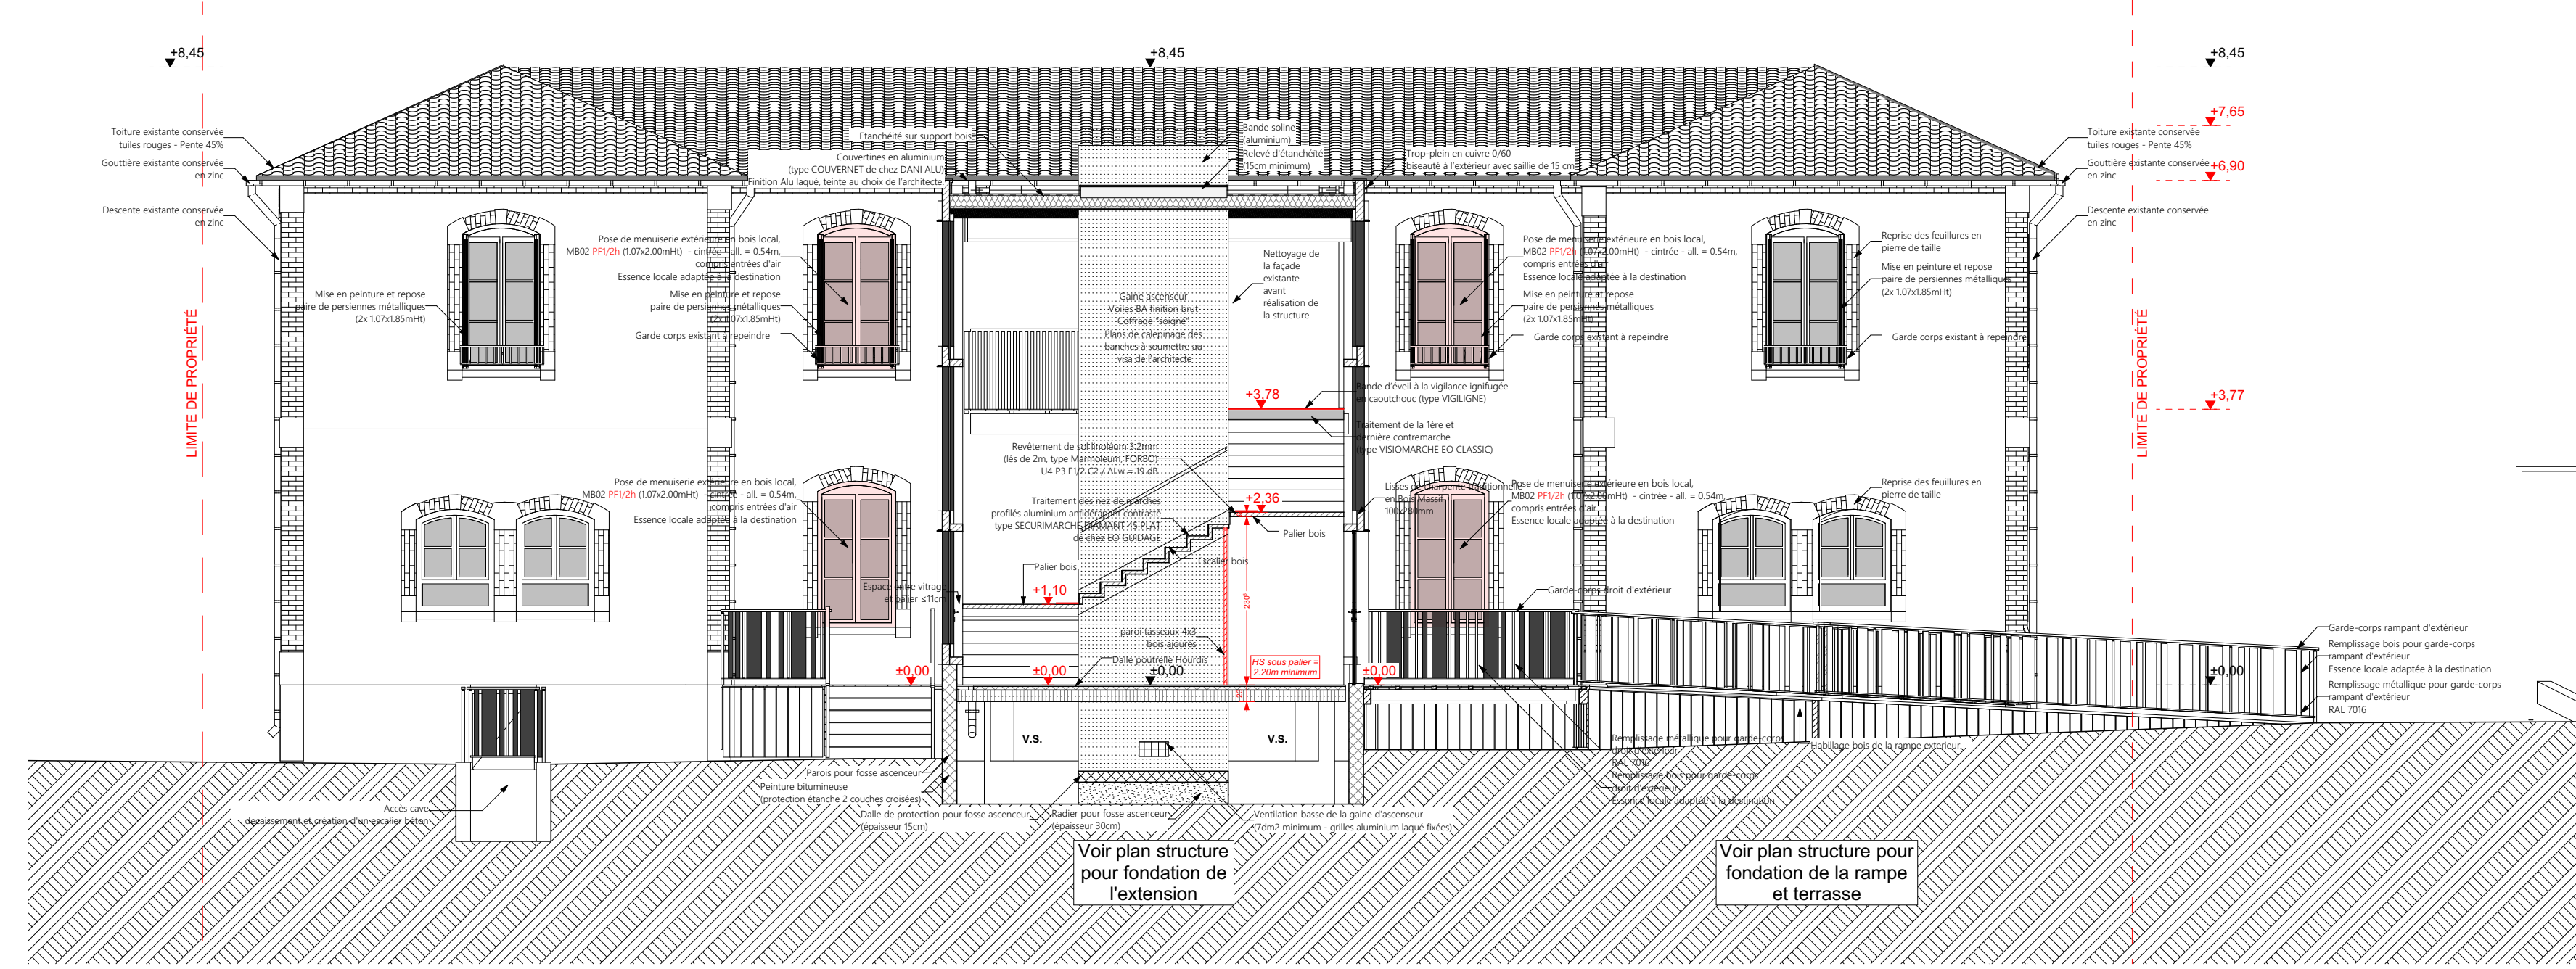

Coupe A

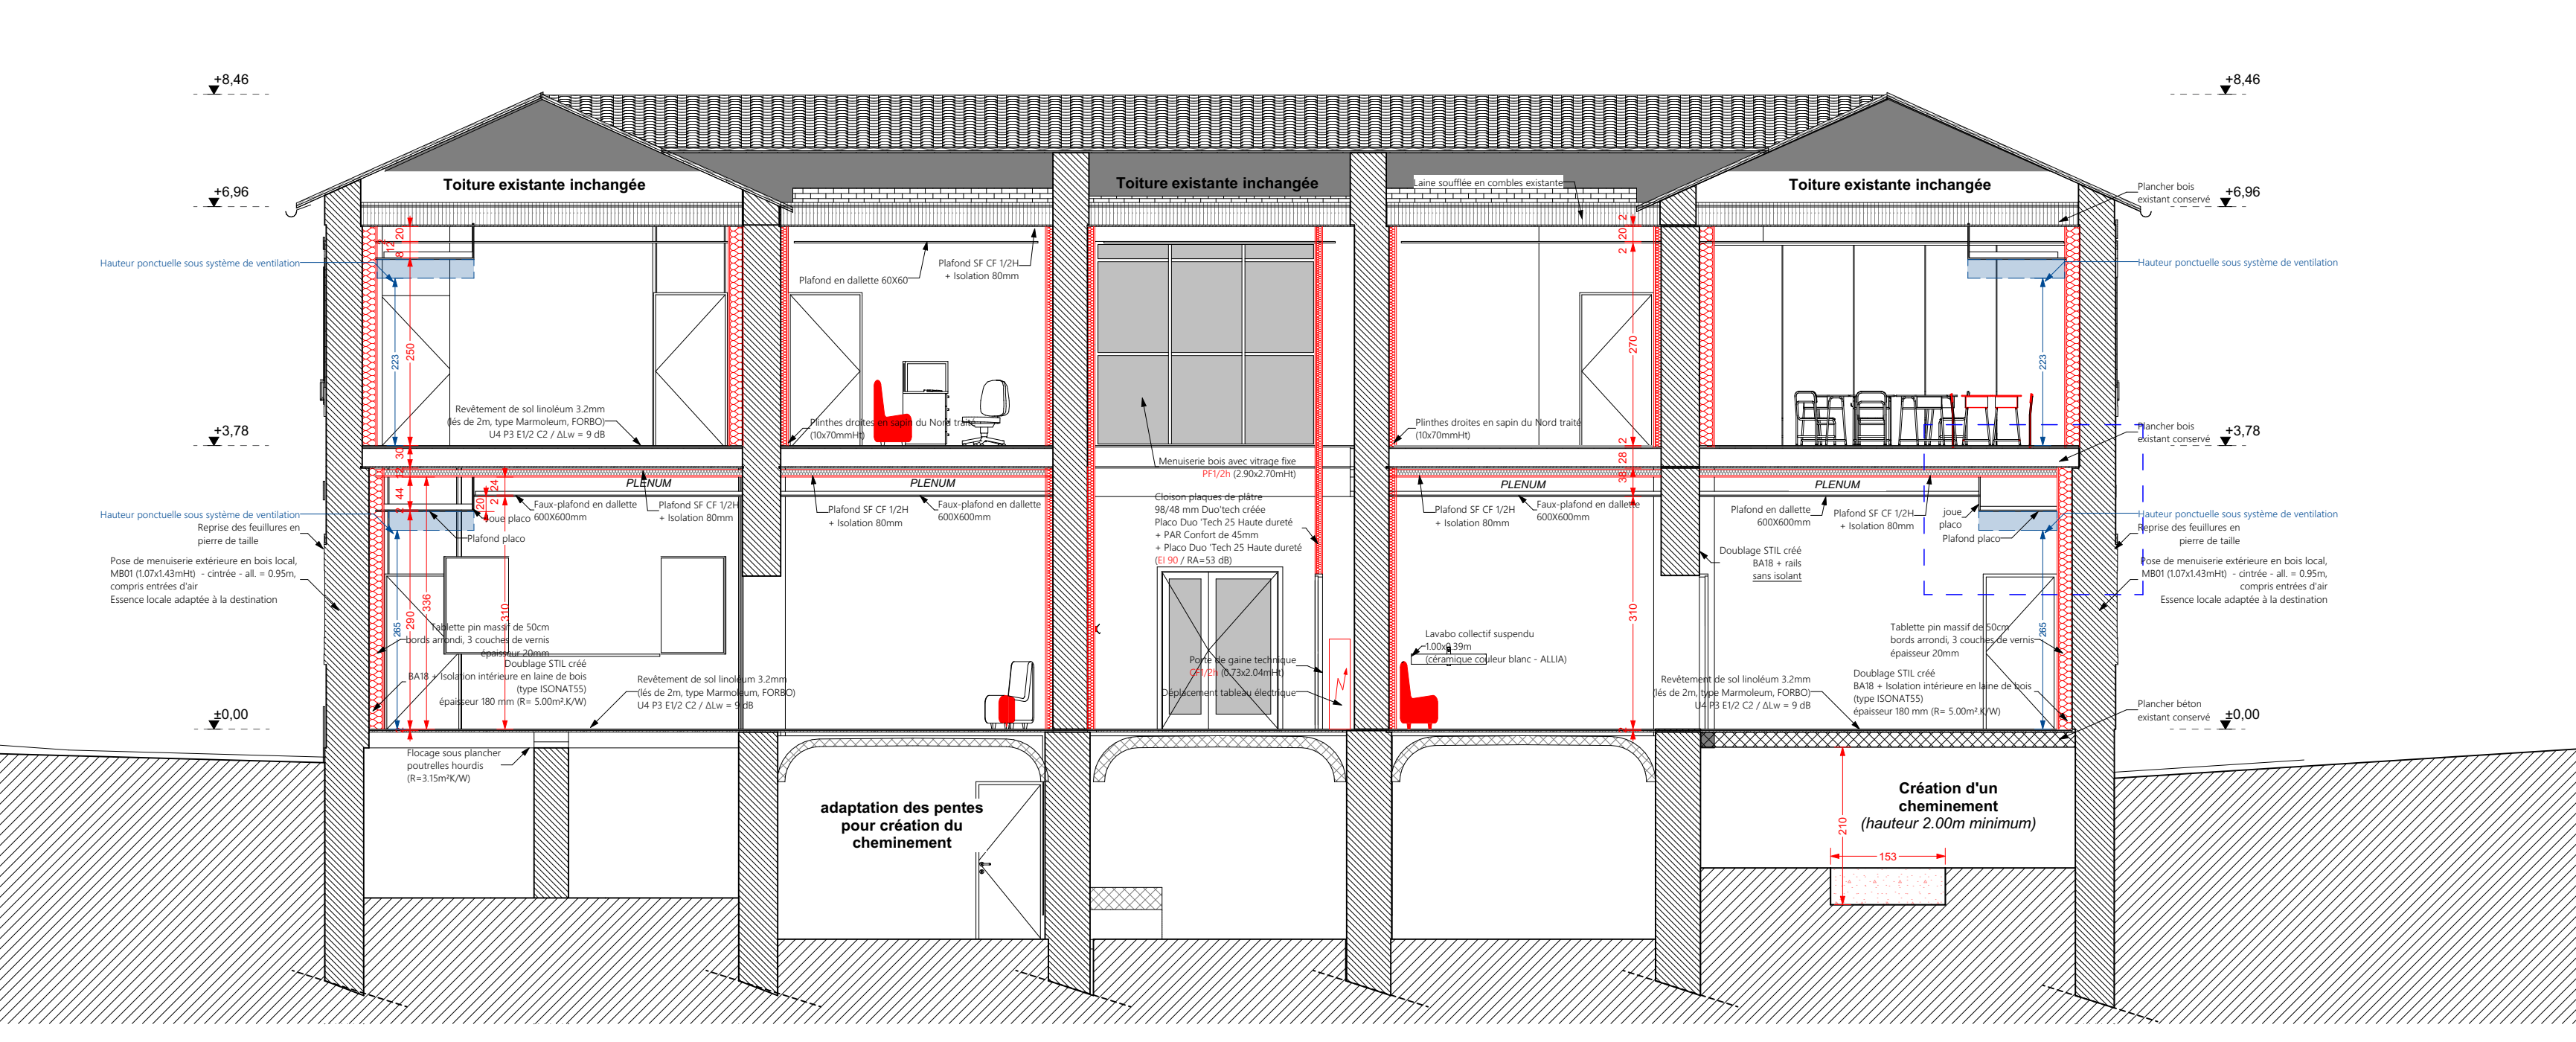

Coupe C

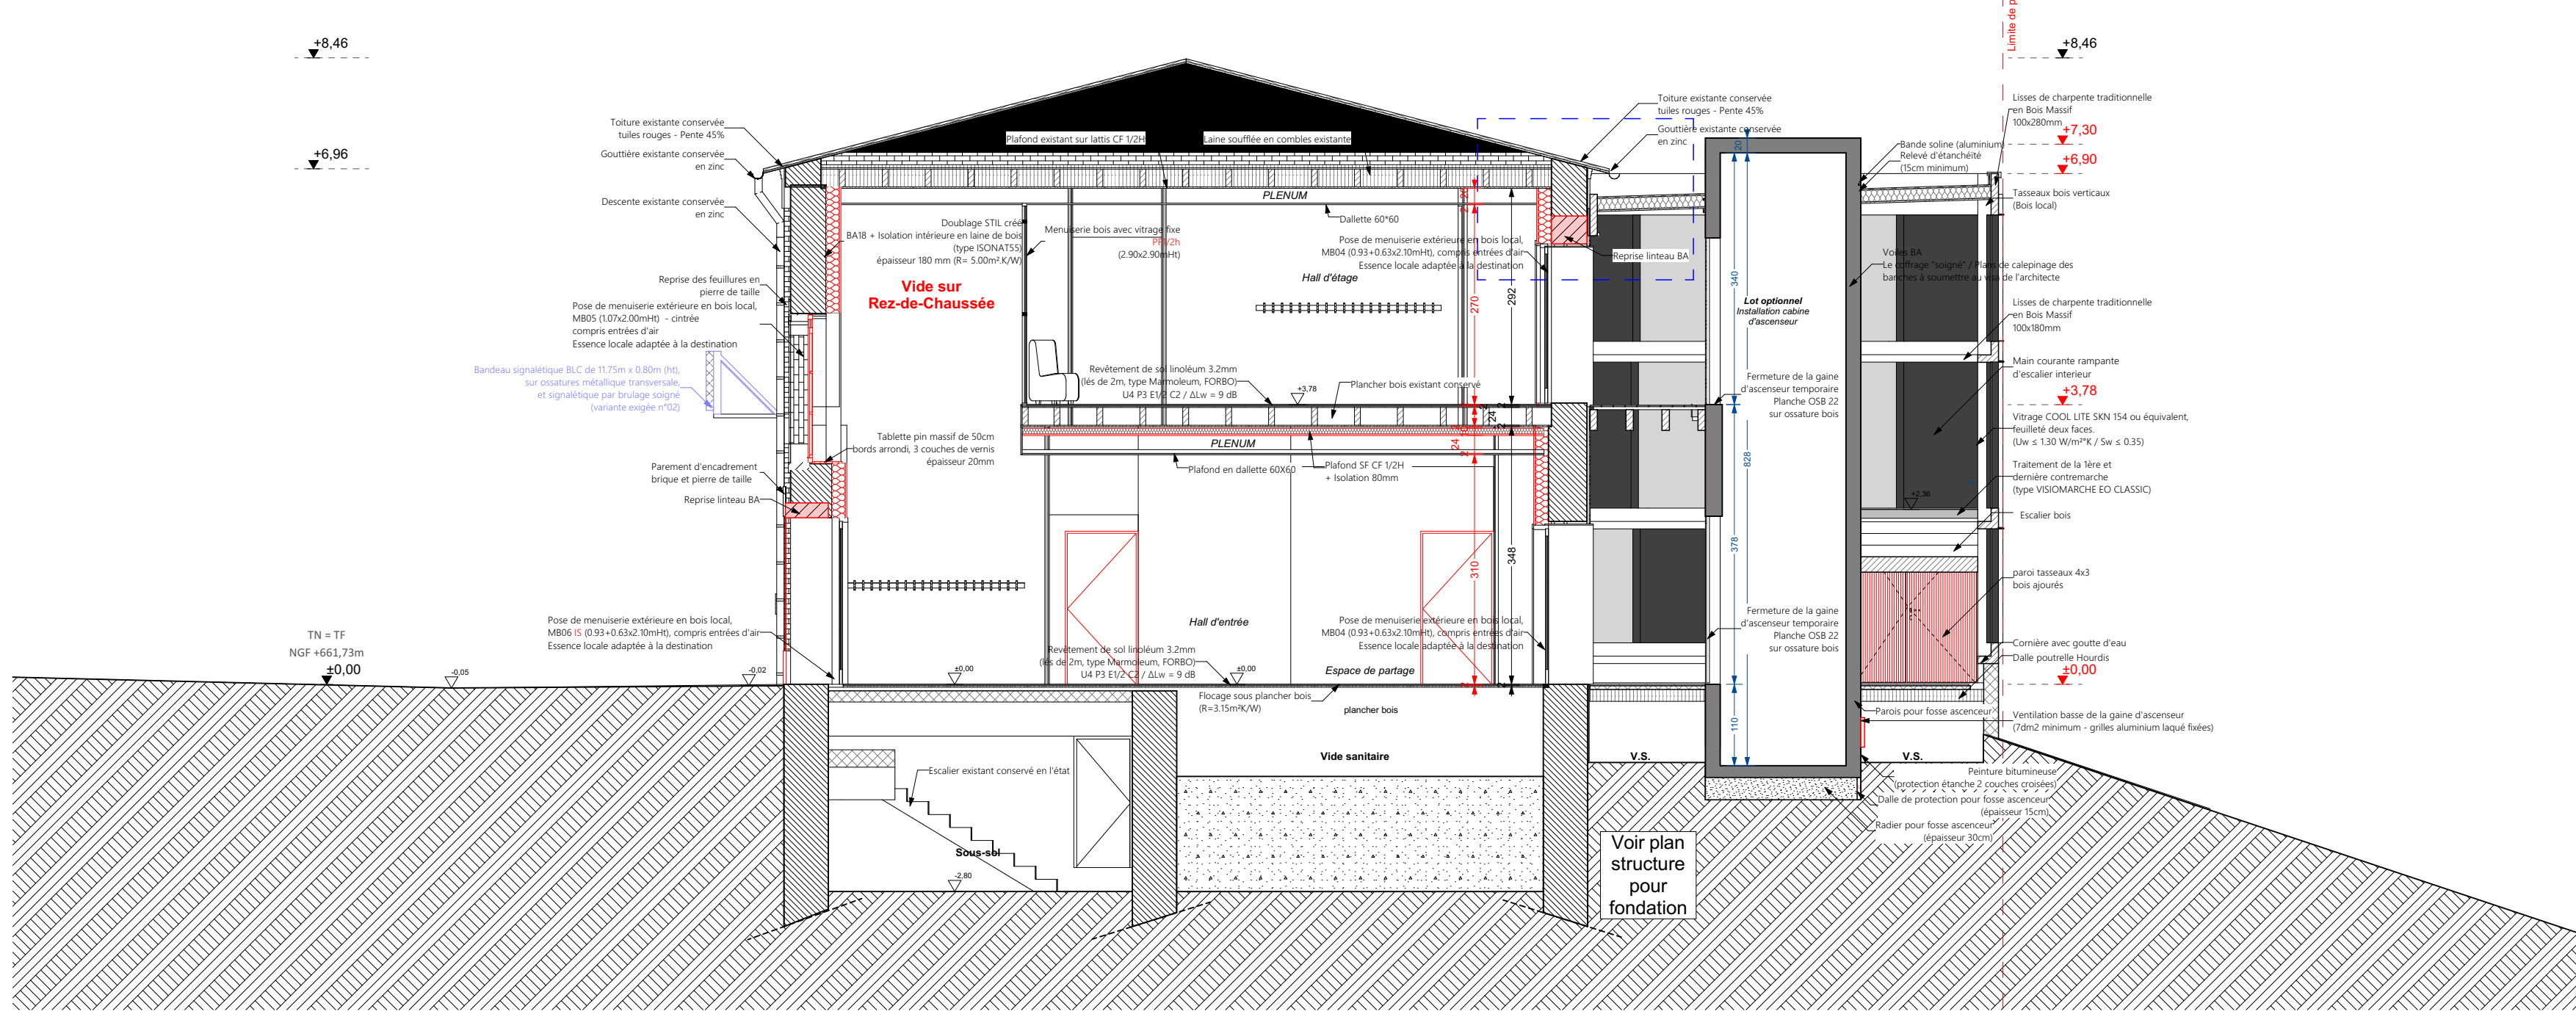

Coupe B

**SAINT-REMY-SUR-DUROLLE**  
Rénovation d'une école élémentaire

Descent des Brugnoux  
**SAINT-REMY-SUR-DUROLLE**


M. Philippe OSSEDAT  
 Maire de Saint-Remy-sur-Durolle  
 13 rue de l'Église de ville  
 63550 SAINT-REMY-SUR-DUROLLE

Plan C-  
**3.15**

**Plan en coupe et de façades - Projet**

PRO	14/01/2020	1:75	M. PROUET Jordy
-----	------------	------	-----------------

10 Avenue de Vitigeux  
 63020 RICHM  
 04 71 65 00 05  
 contact@morpho.archi

  
**Morpho**  
 architectes

François Prouhet Architecte d.p.l.g.  
 Benoît Meunier Architecte h.m.o.p.  
 Inscrits à l'Ordre des architectes

Avant envoi, les entreprises sont tenues de vérifier les sites de ce plan. - Enlever l'architecte de toutes modifications y apportées. - L'architecte n'est pas responsable de son œuvre conformément aux articles L1111 et suivants du Code de la profession architecturale.