
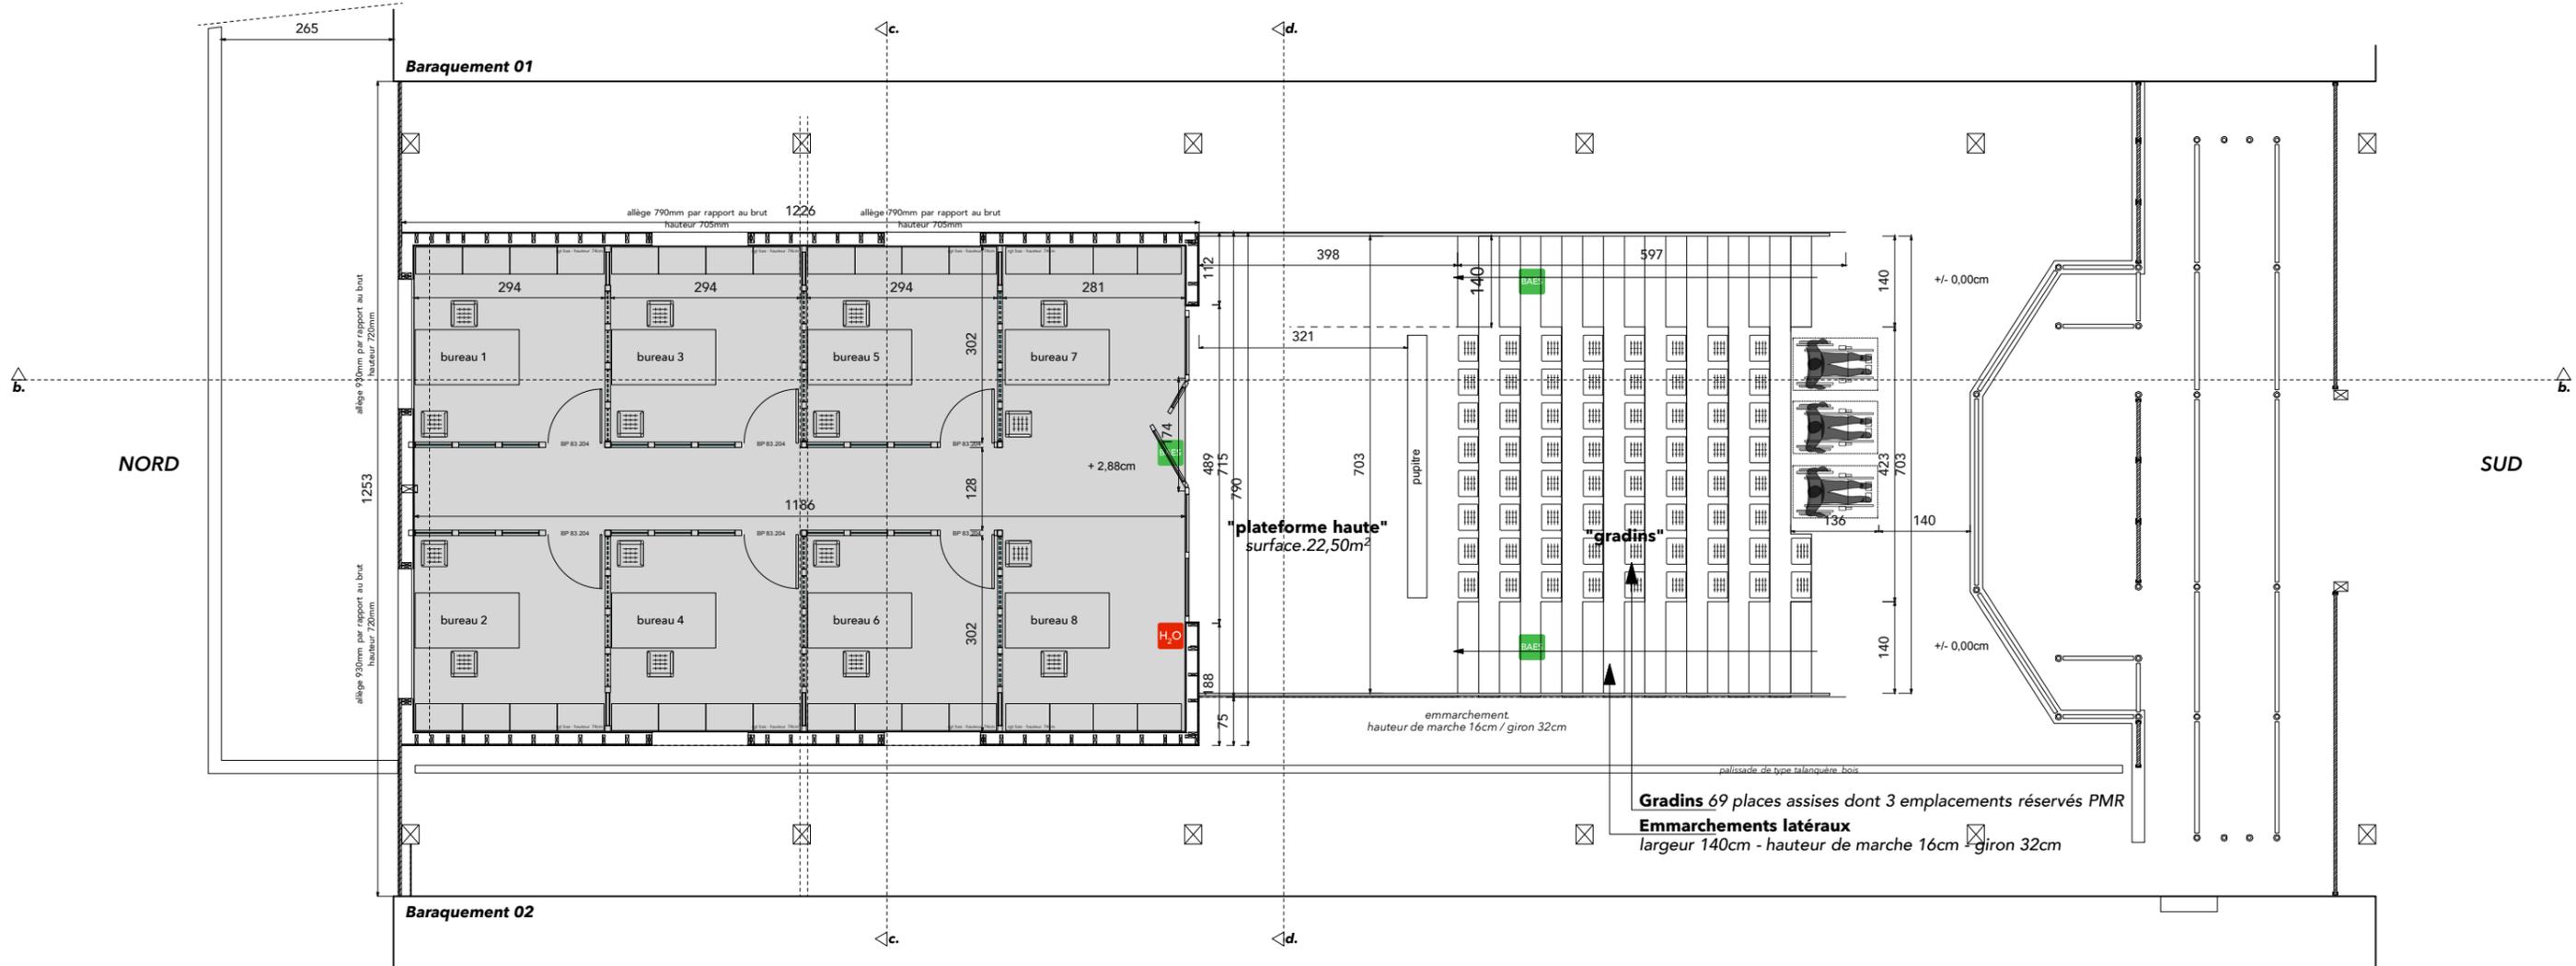


-  . bloc autonome éclairage de secours
-  . déclencheur manuel
-  . flash lumineux
-  . extincteurs de type H2O 6litres
-  . extincteurs de type CO2 2kg de classe B

Projet d'aménagement d'un. Eco. Espace. Multi. Fonction (1)

Phase. AVP.DPC	Maîtrise d'ouvrage. Pepirag SAS 09110 VILLENEUVE DU PAREAGE	
Date. 14.06.2018	Maîtrise d'oeuvre. Guillaume Hubert architecte dplg <small>Inscrit auprès du Conseil régional de l'Ordre des Architectes de Midi Pyrénées - N°072752 15 RUE CH. DE GAULLE BP.30019 09101 PAMiers CEDEX guillaume.hubert@adp.com / 03.8278.0020 / 03.81.8870.36</small>	
Échelle. 1/100 ^e	DSpé.05 Plan projet Niveau étage <small>Les informations contenues dans ce document ne peuvent se substituer aux documents d'exécution</small>	

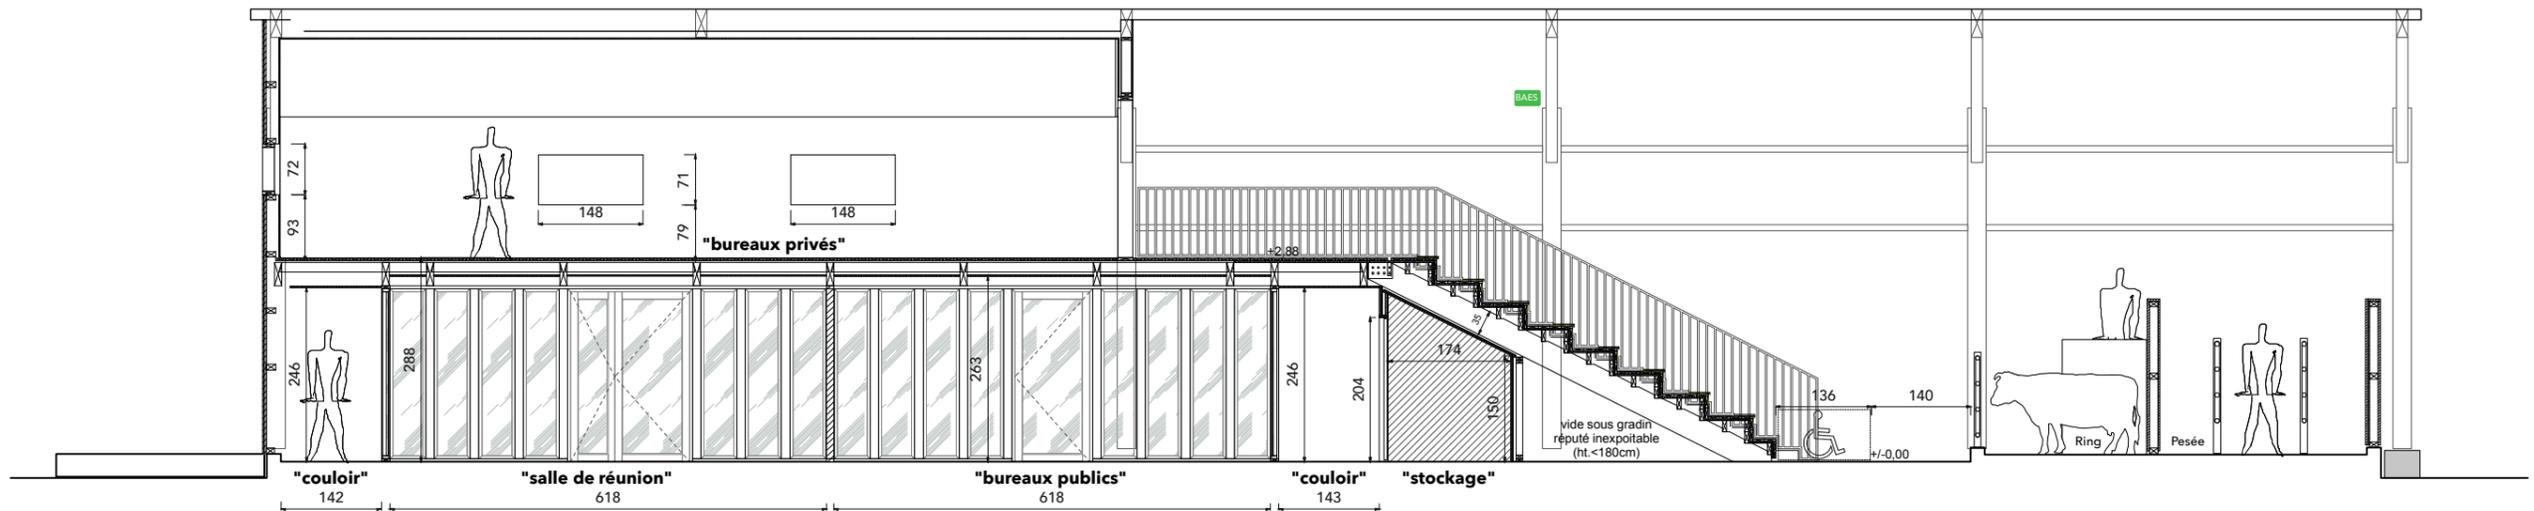

-  Zones non accessibles au public
-  Zones réservées aux technicien de l'exploitation et/ou aux passages des animaux