


		park de stationnement "quotidien". · 28 places · dont 2 PMR
--	--	---

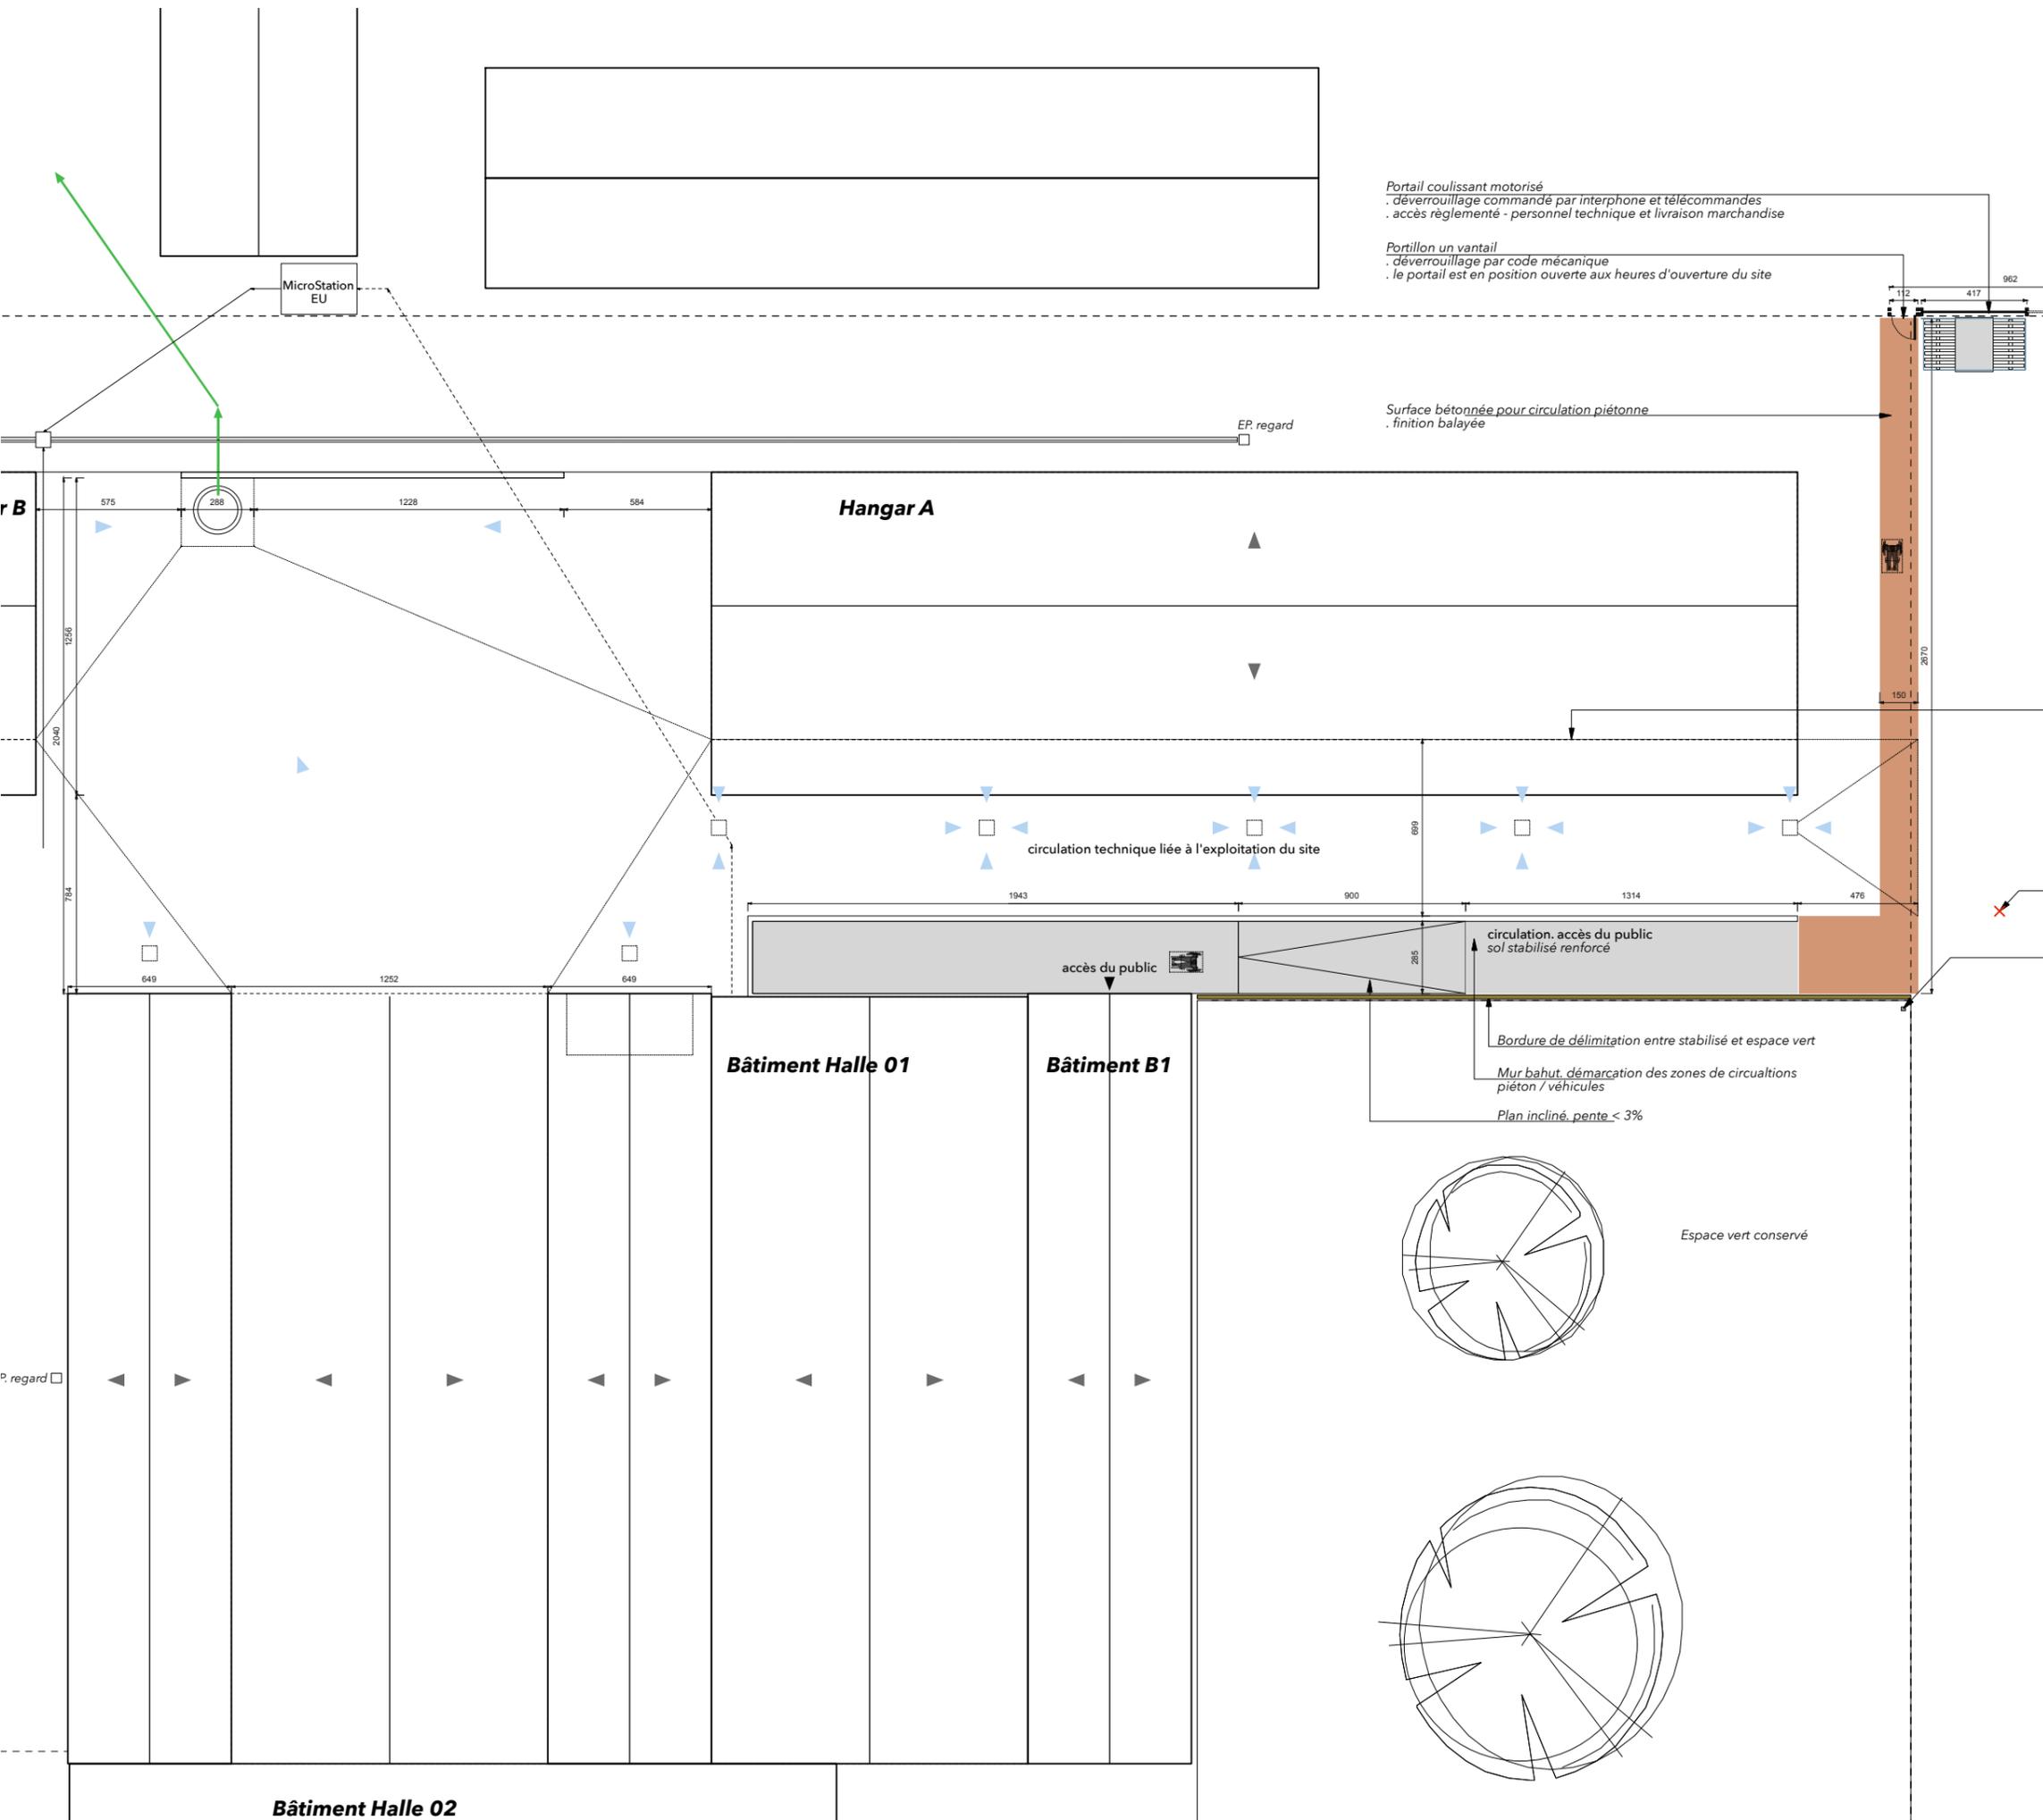

Projet d'aménagement d'un.  
**Eco.  
Espace.  
Multi.  
Fonction** (1)

Phase. AVP.DPC	<b>Maîtrise d'ouvrage.</b> Pepirag SAS 09110 VILLENEUVE DU PARÉAGE	
Date. 14.06.2018	<b>Maîtrise d'oeuvre.</b> Guillaume Hubert architecte dplg 15 RUE CH. DE GAULLE BP.30019 09101 PAMIERES CEDEX guillaume.hubert@cloud.com / 06.80.94.00.09 / 03.61.68.96.36	
Échelle. 1/250 <sup>e</sup>	<b>DPC.02.2 plan de masse</b> <small>Les informations contenues dans ce document ne peuvent se substituer aux documents d'exécution</small>	