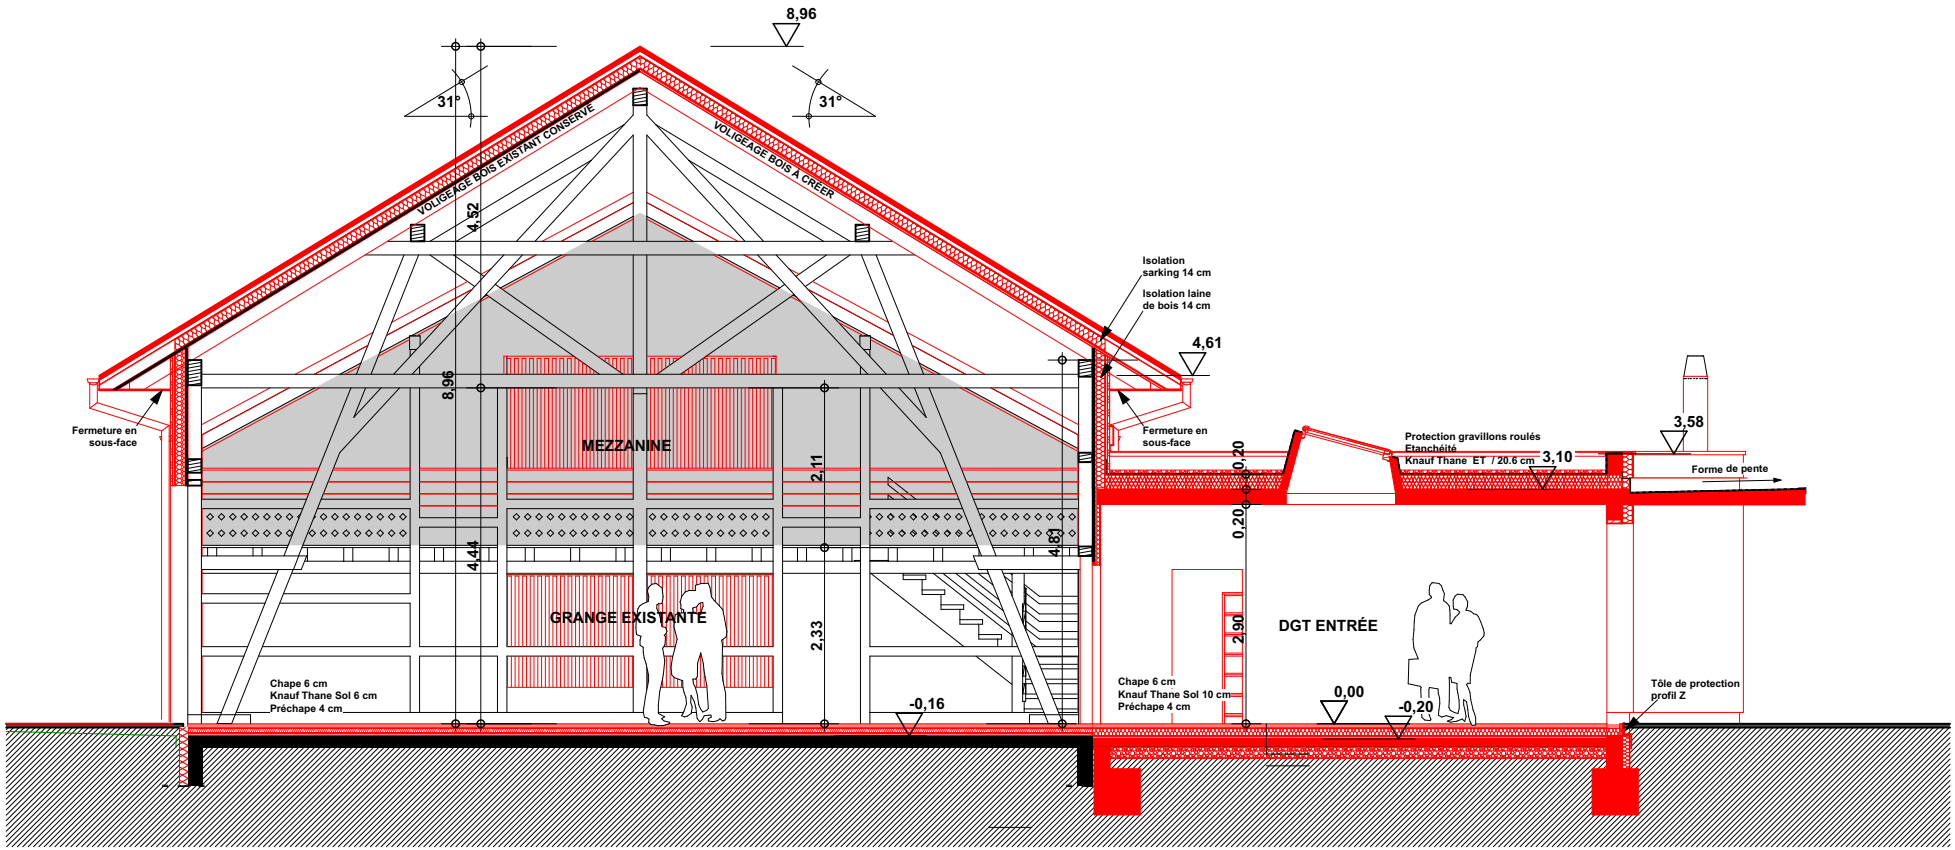

COUPE TRANSVERSALE 1/100