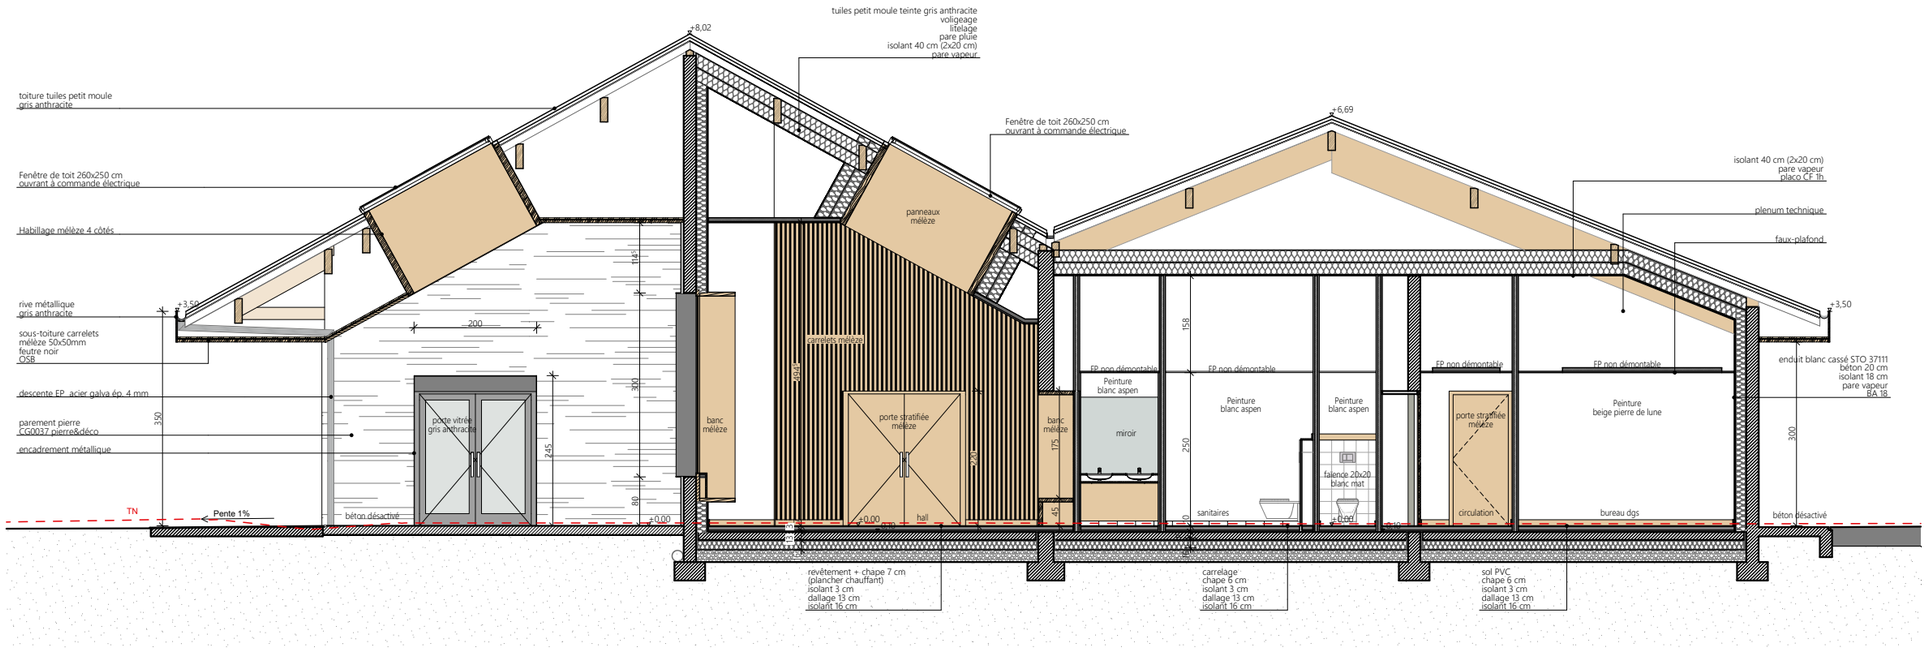

maître d'ouvrage		opération		Format	auteur	maître d'oeuvre
COMMUNE DE LULLY 155 rue de la Vieille Ecole 74890 Lully	COMMUNE de LULLY	**Construction d'une Mairie et d'une salle des fêtes** **74890 Lully**		A3	SMC / AB / C+D	chassagne + delétraz architecture parc altaïs 39 rue adrastée 74650 chavanod 04 50 22 82 65 contact@cd-archi.com
		n° de plan: 3	nom du plan: Coupe transversale	échelle: 1:100	phase du projet:	date: 10/03/2021