




Coupe A

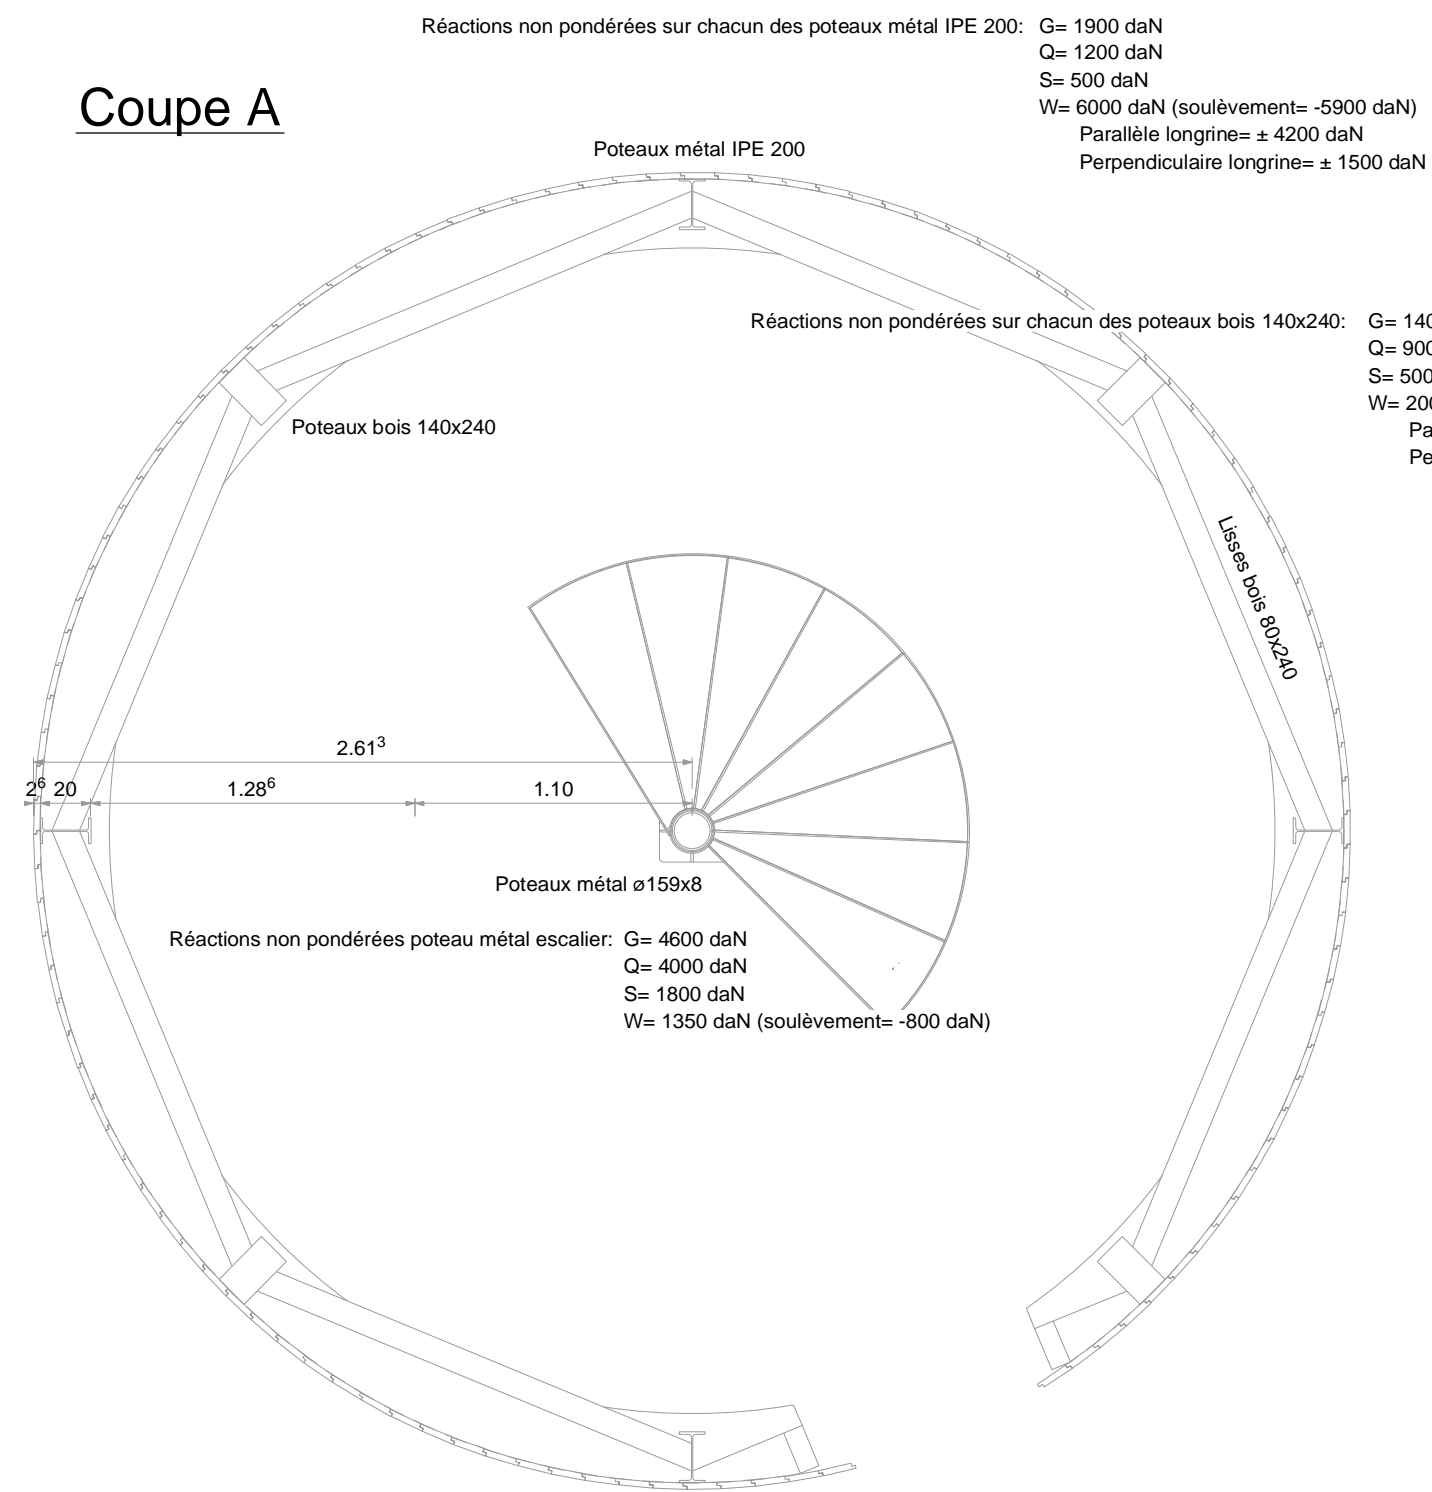


Coupe B

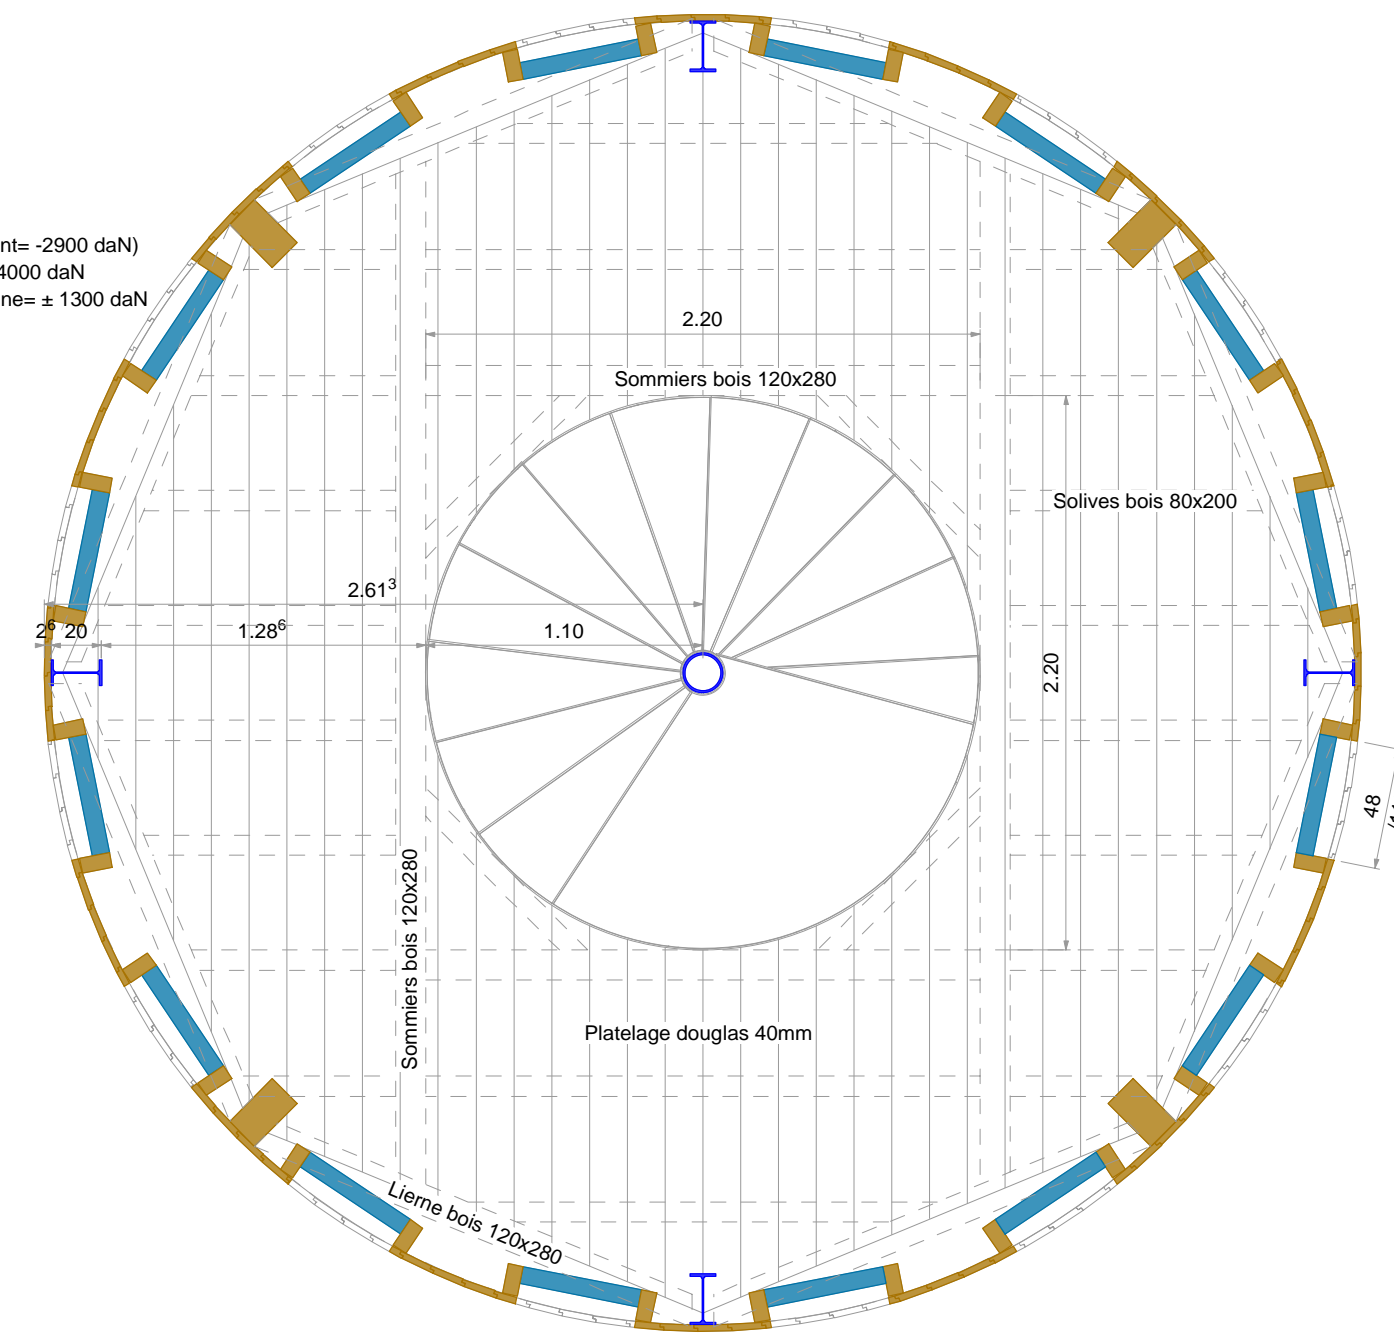

Vue C



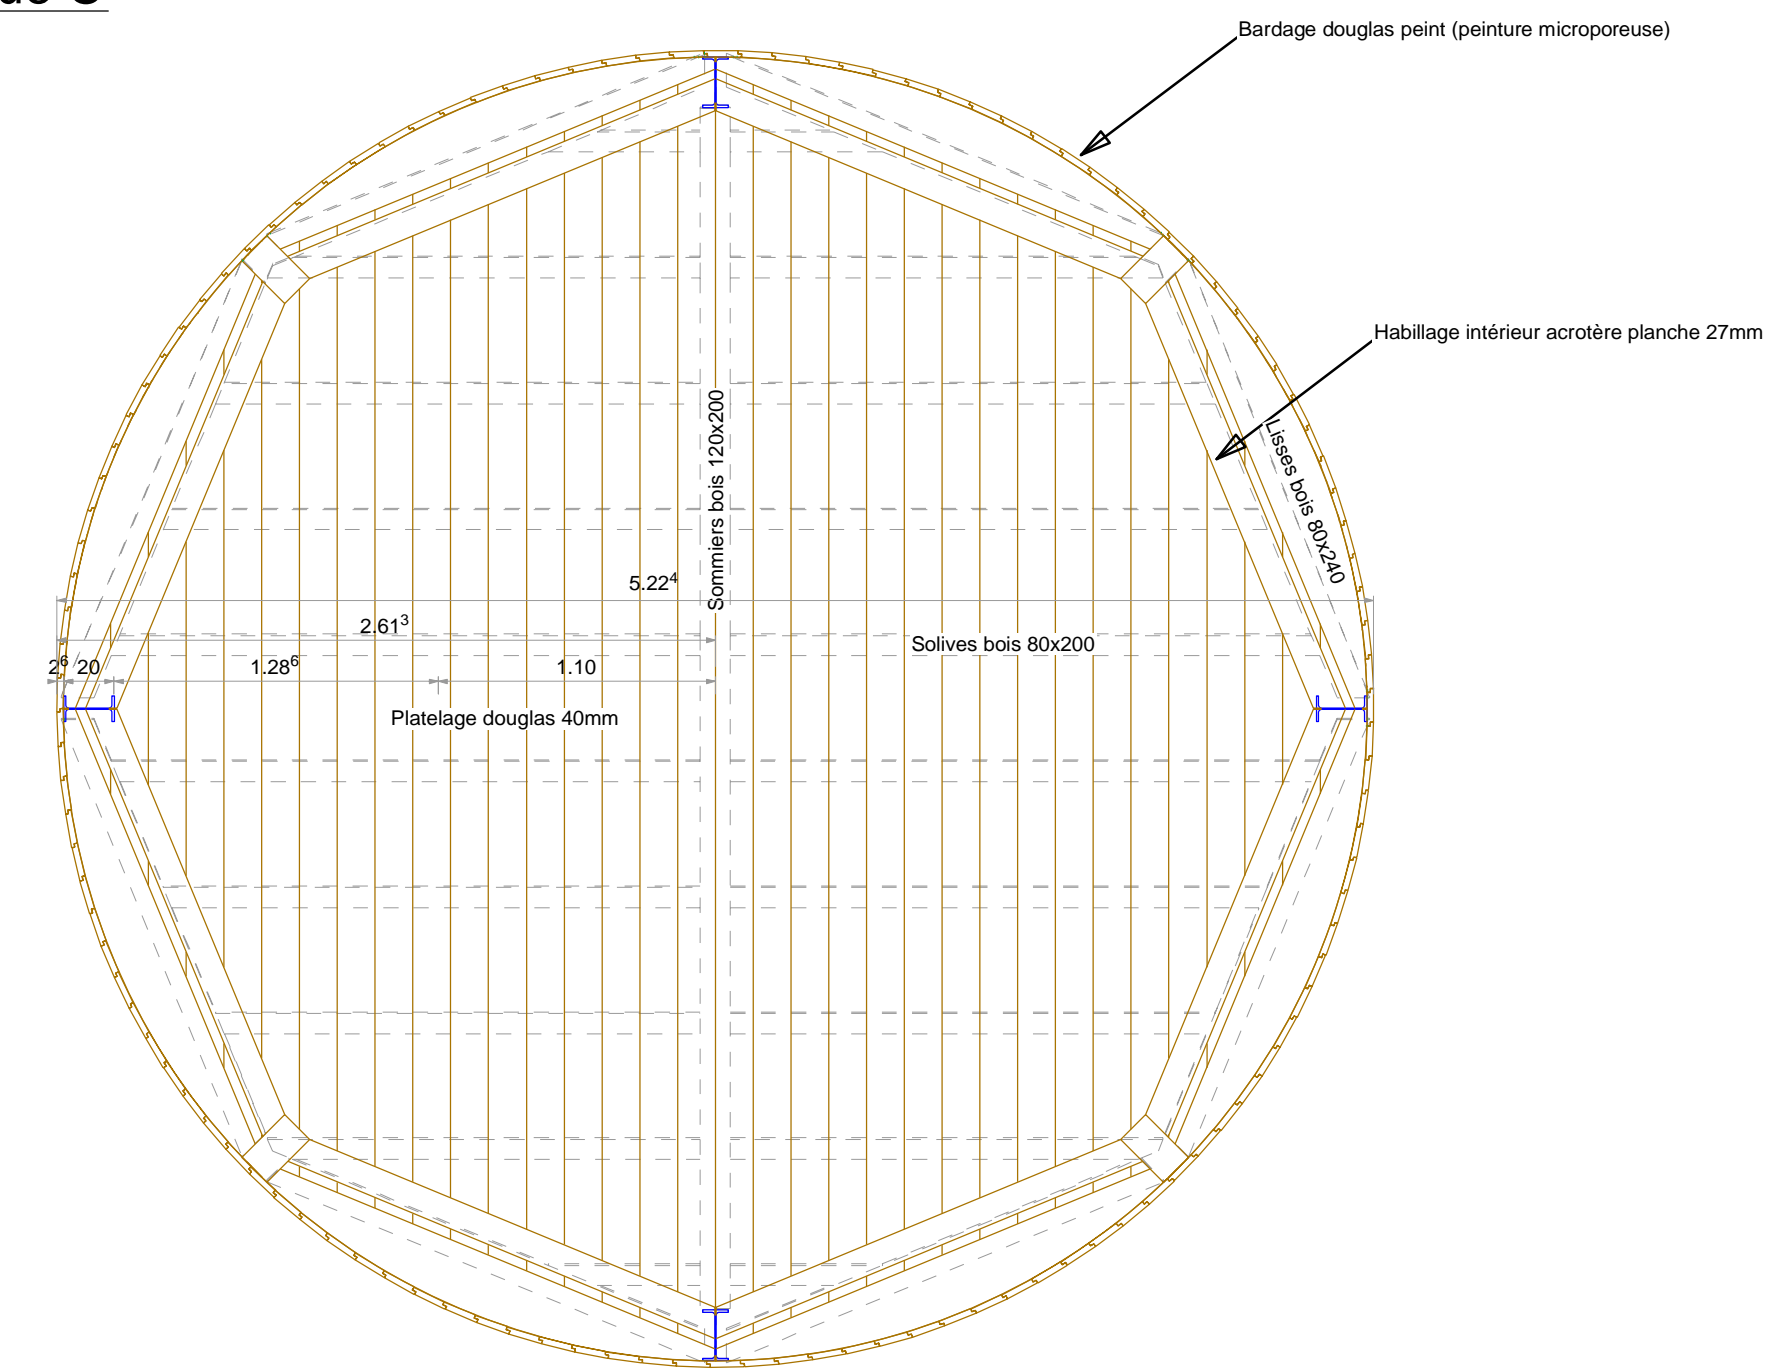


Coupe verticale

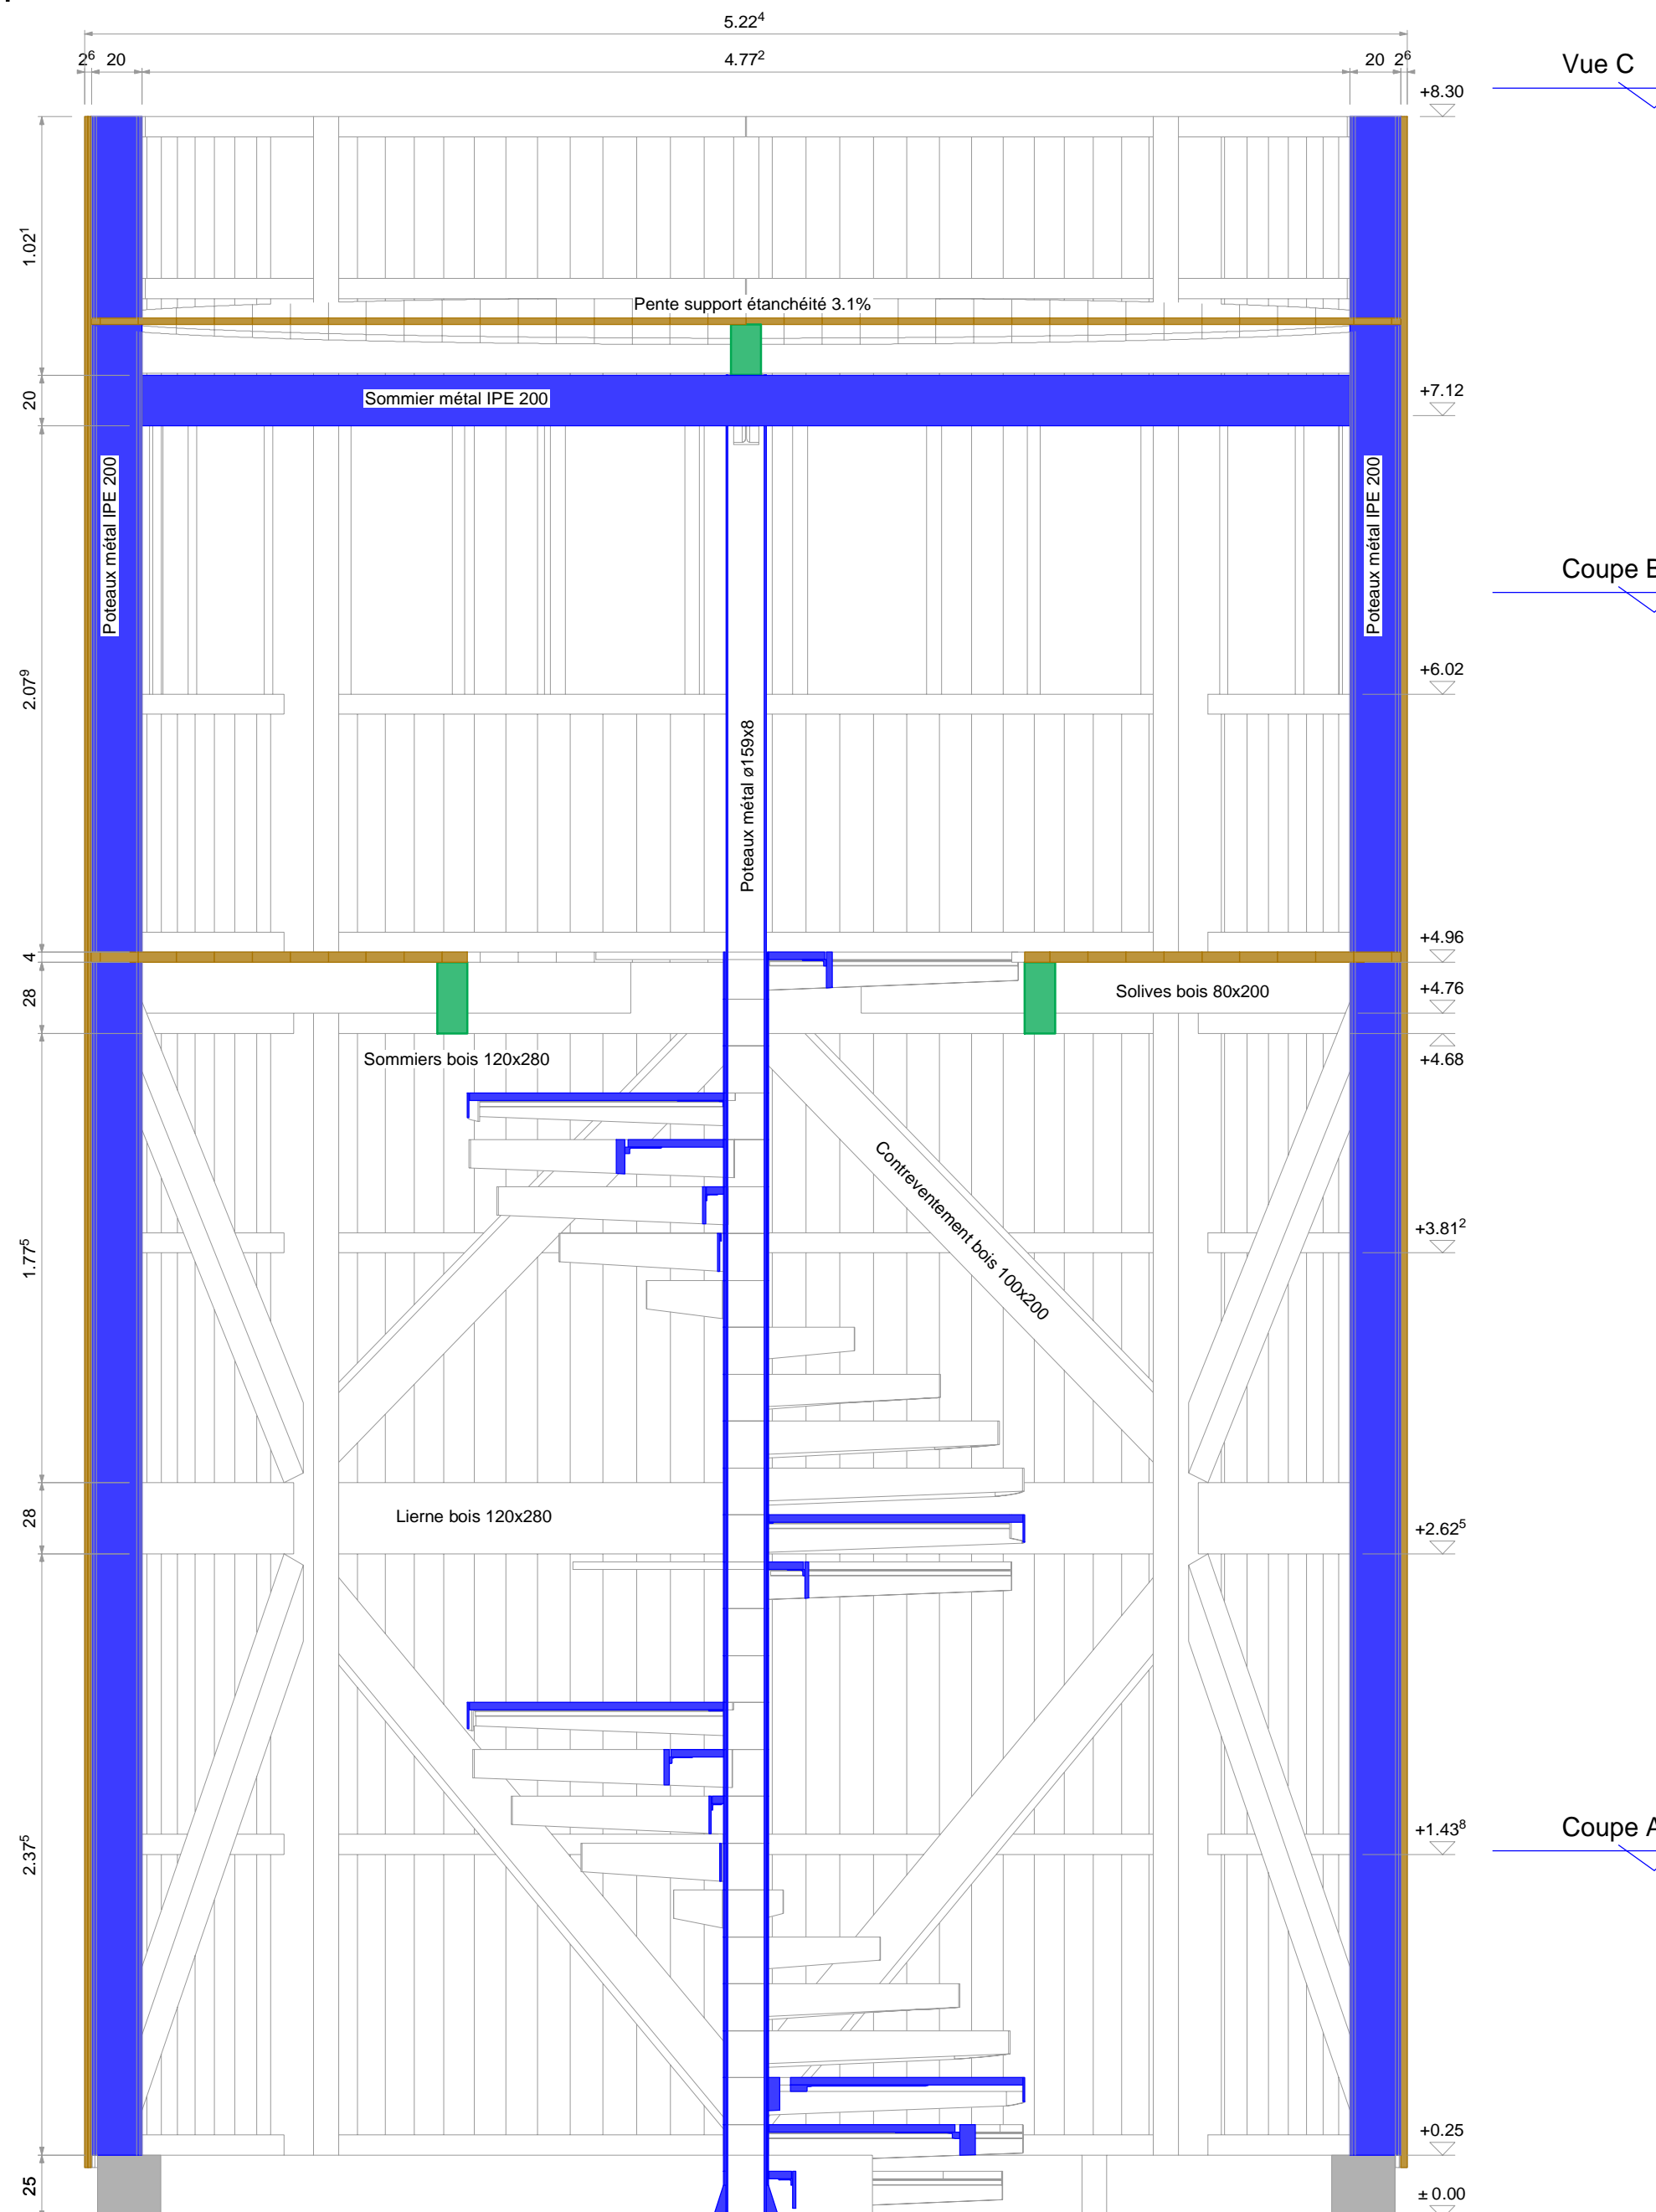

Principe de bardage:

Si la paroi n'est pas étanchée avec un film pare-pluie, il est possible que les planchers et l'intérieur de la construction soient humides lors des pluies ventées. Dans ce cas, un bardage avec feuillure peut réduire le phénomène sous condition de l'orientation des recouvrements suivant l'orientation des vents.

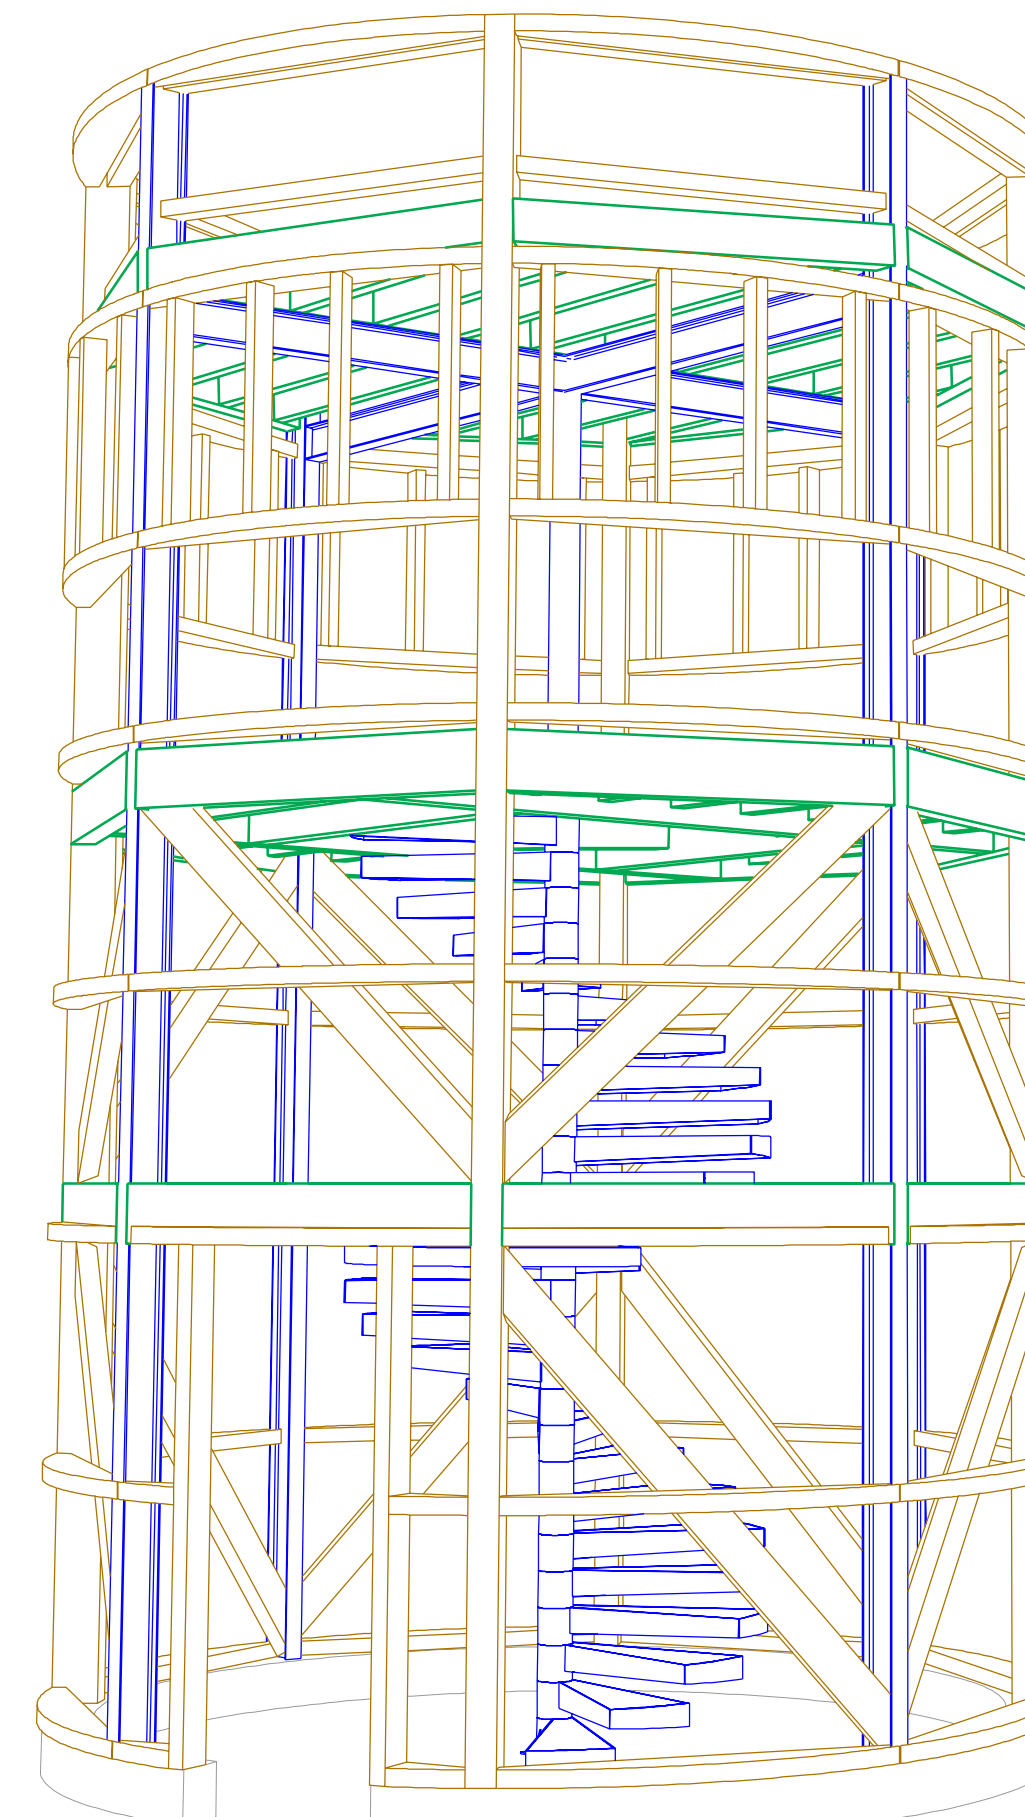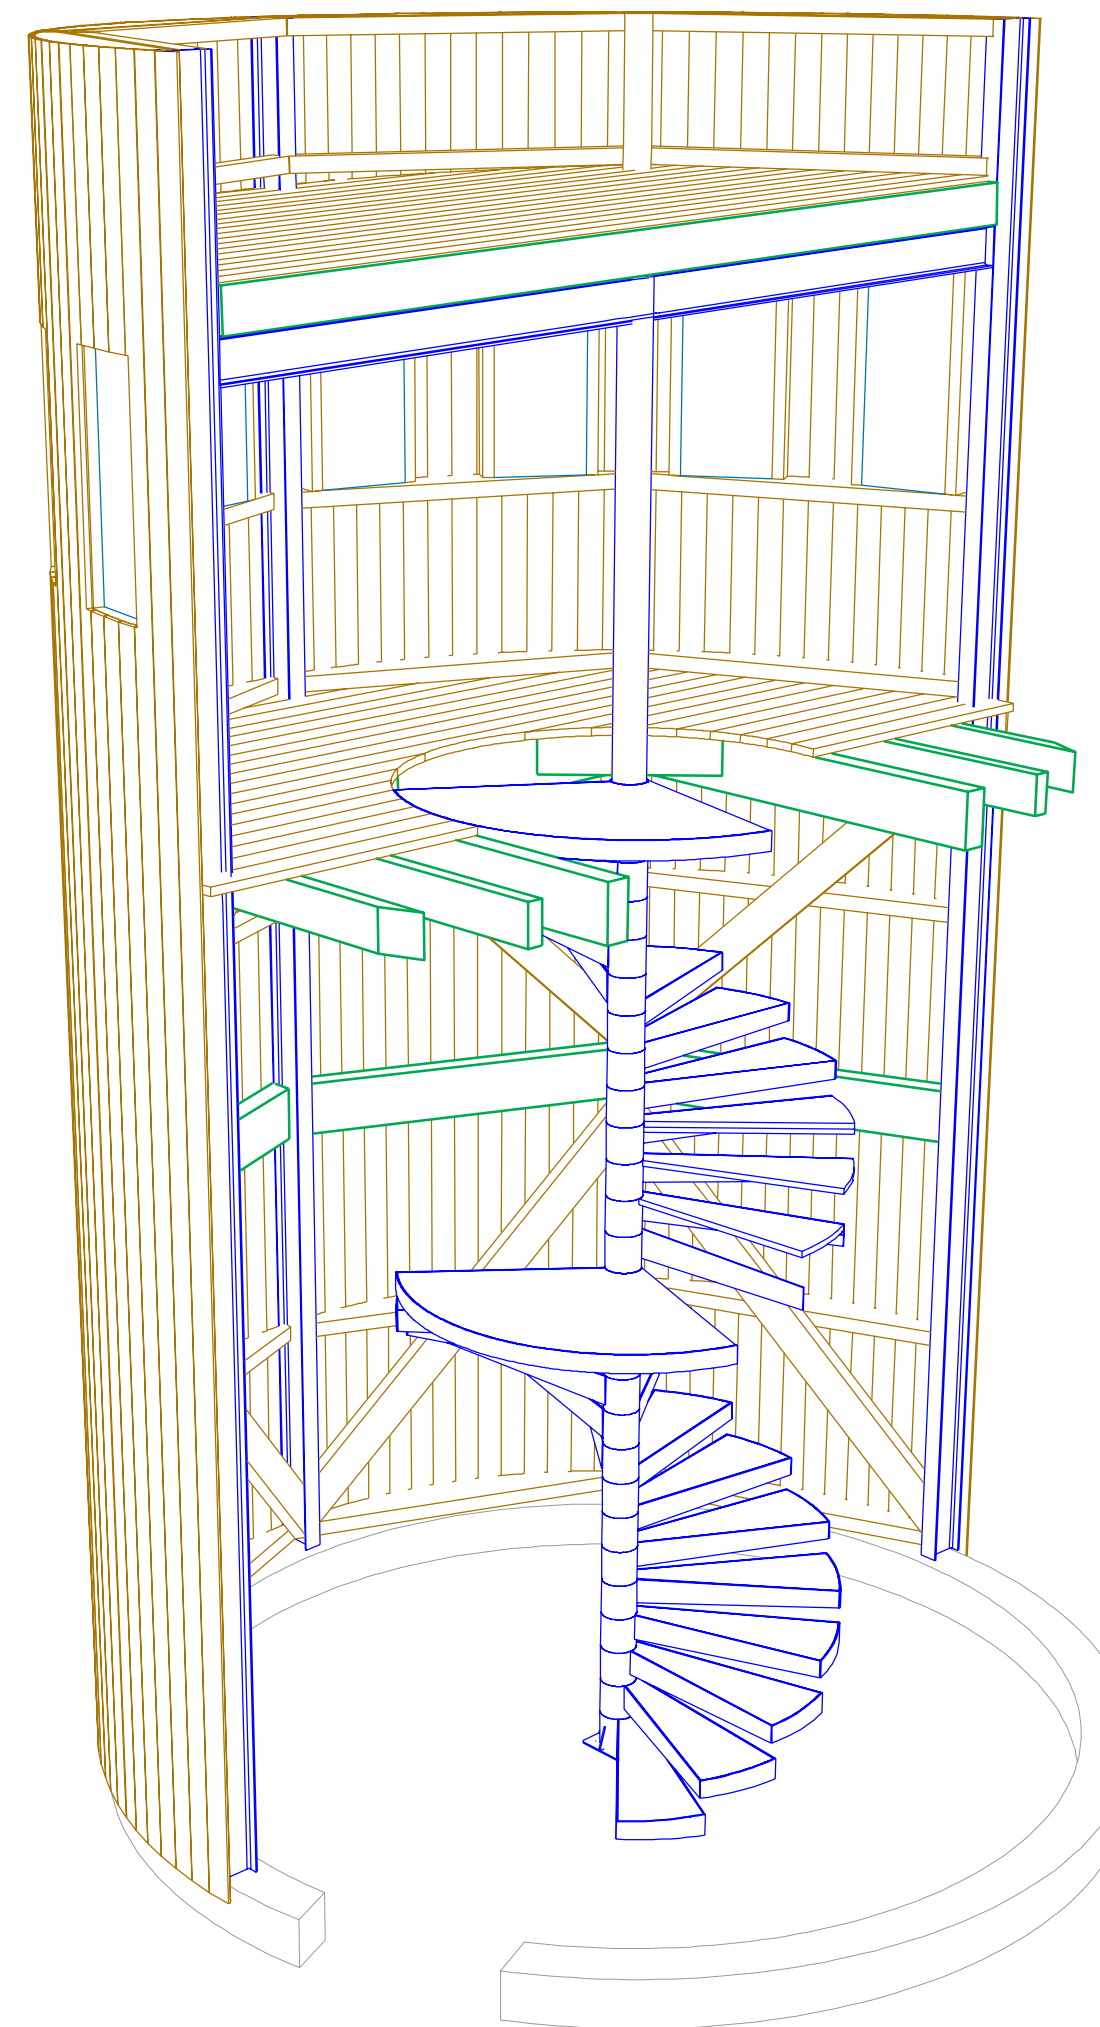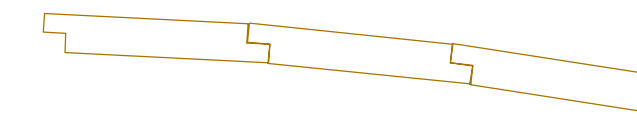

Phare à Borne

Domaine de Rochemure 07380 JAUJAC

Structure bois

DCE 001

Affaire N°	2016-0060	Imprimé le	10-01-2017
Client N°	0153 Parc Naturel des Monts d'Ardeche	Cotes:	mm
Dessin	CB	Ech:	1/25e 1/100e
Contact	bassignol@perrinetassocies.com		

Architecte Pascale Guillet Moulin de Modène 07110 LABOULE Tel : 04.75.88.96.53 Mail: pascale.guillet-archi@orange.fr	Maitre d'ouvrage Parc Naturel des Monts d'Ardeche Domaine de Rochemure 07380 JAUJAC Tel : 04.75.36.38.60	Bureau de contrôle -	BE Béton Betebat 9 Rue de Bernardy 07200 Aubenas Tel : 04.75.93.34.80 Mail: betebat07@orange.fr
--	---	--------------------------------	---

Indice	Date	Modifications
Origine	09-01-2017	
A		
B		
C		
D		
E		
F		
G		

PERRIN & Associés
 Ingénierie bois.Etude.Conception

PERRIN & Associés
 5, rue de la Louhière
 25 500 MORTEAU
 03.81.67.14.23
 contact@perrinetassocies.com
 SARL au capital de 15 000 Euros
 RCS Besançon - APE 7112 B
 SIRET 529 685 430 00017