



COUPE A5 sur terrain et construction - Ech.1/300

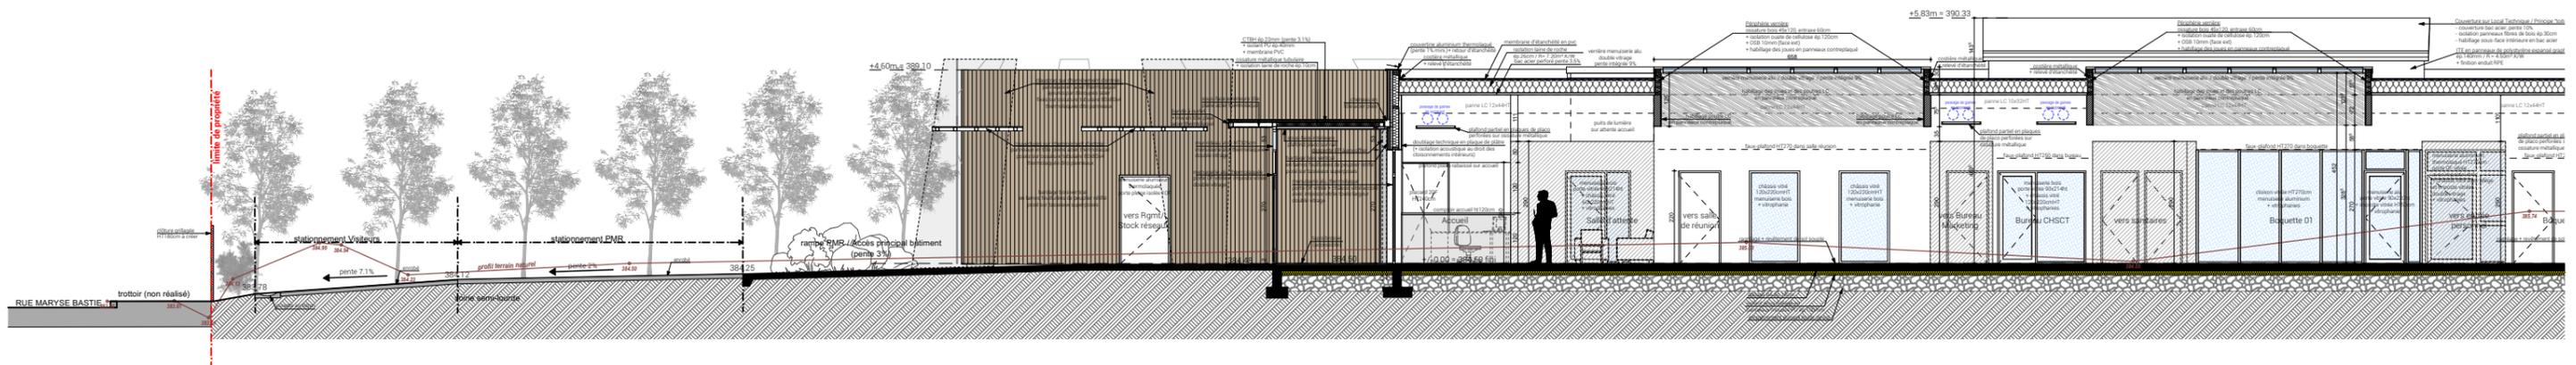

zoom partie gauche - Ech.1/150

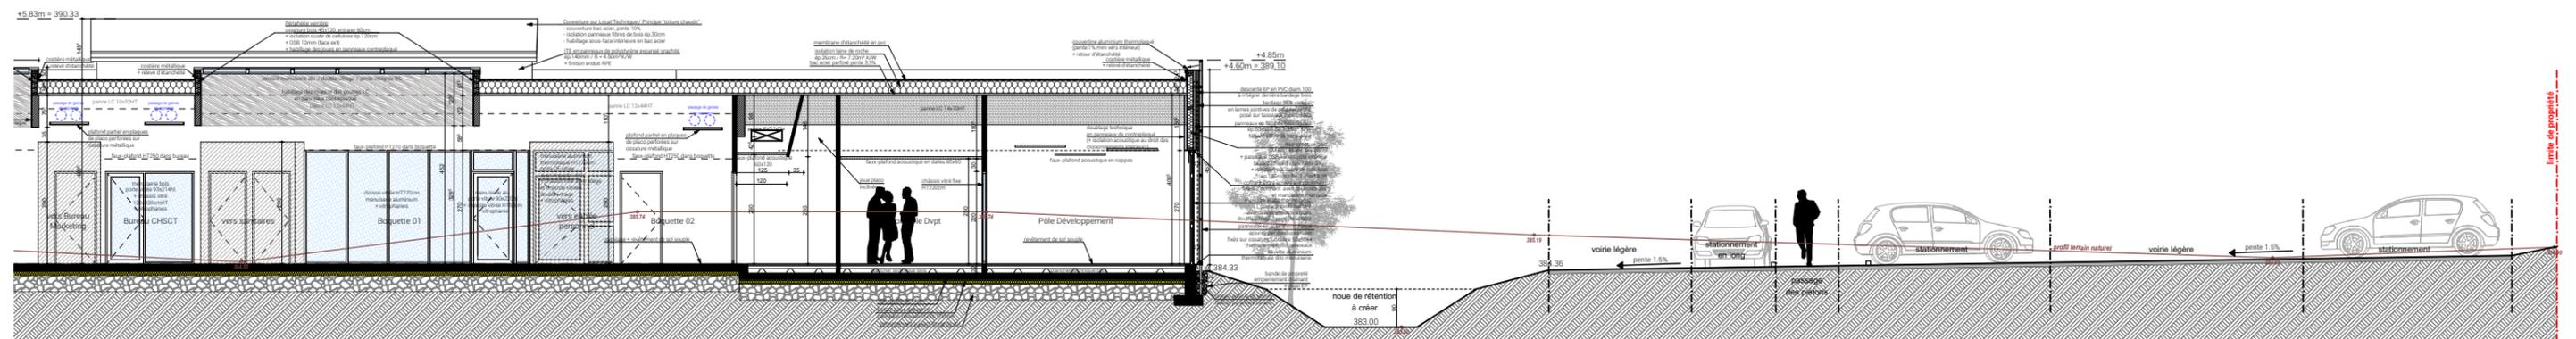

zoom partie droite - Ech.1/150

COUPE DE PRINCIPE
(longitudinale)