




FACADE EST sur Entrée

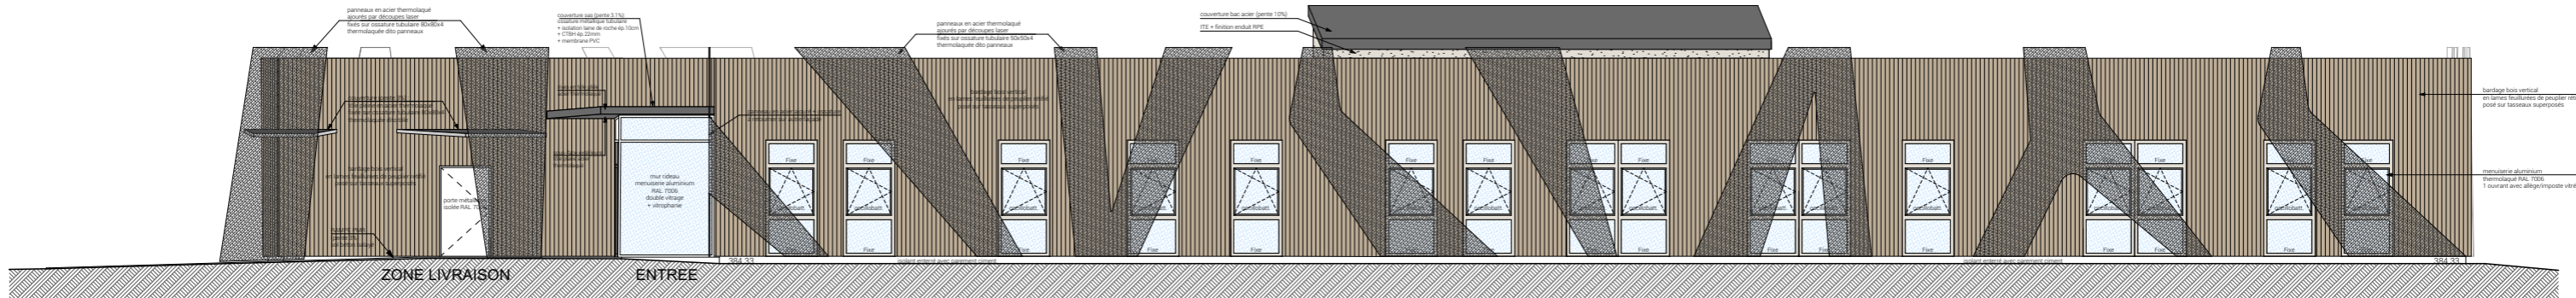

FACADE NORD

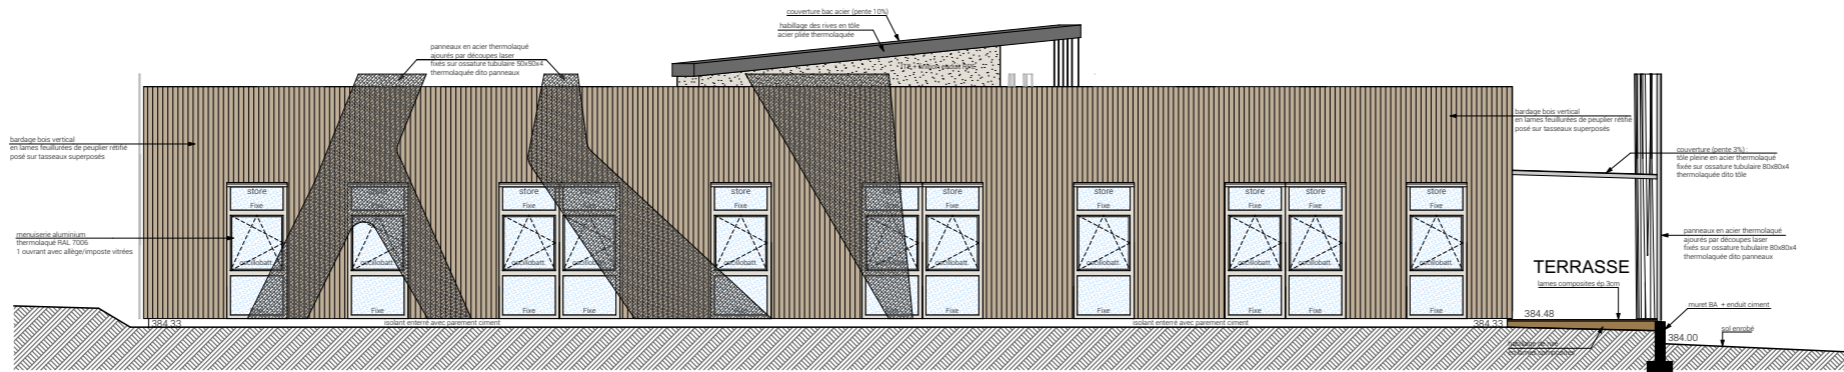

FACADE OUEST

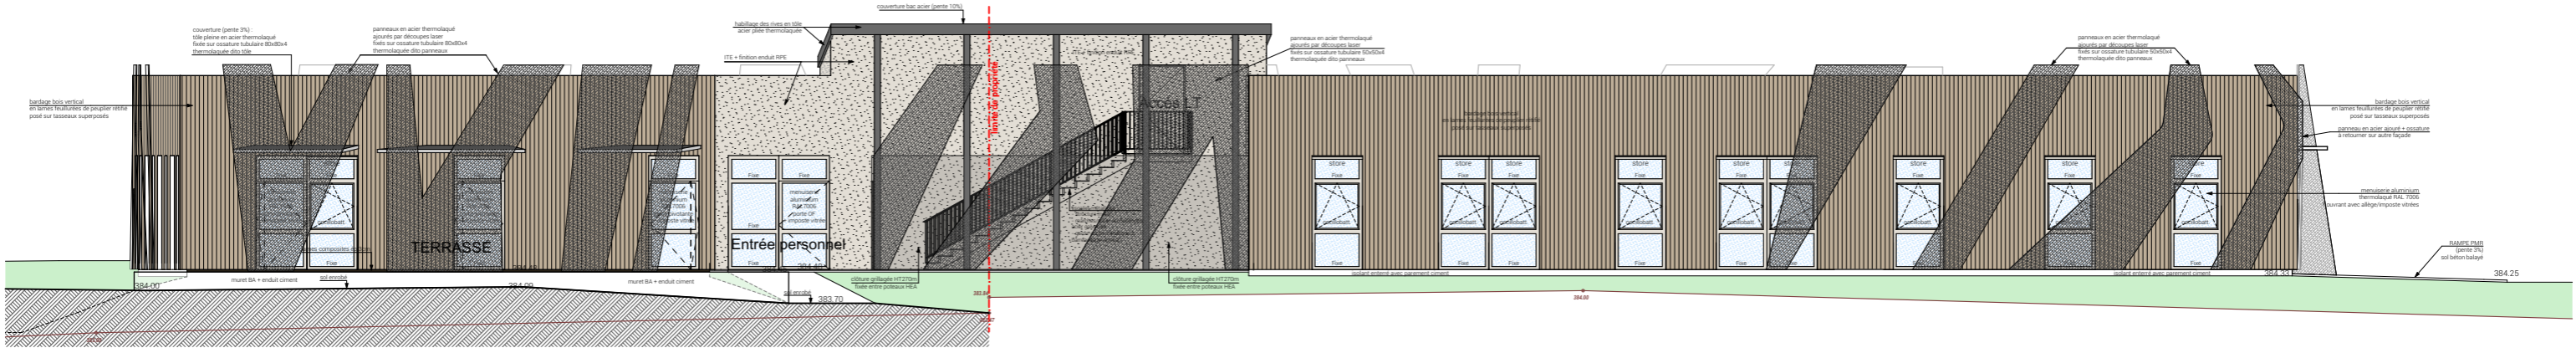

FACADE SUD

FACADES PROJET