


Construction d'un A.L.S.H. Place Saint-Hubert
 PHASE AOR - DOSSIER DES OUVRAGES EXECUTES

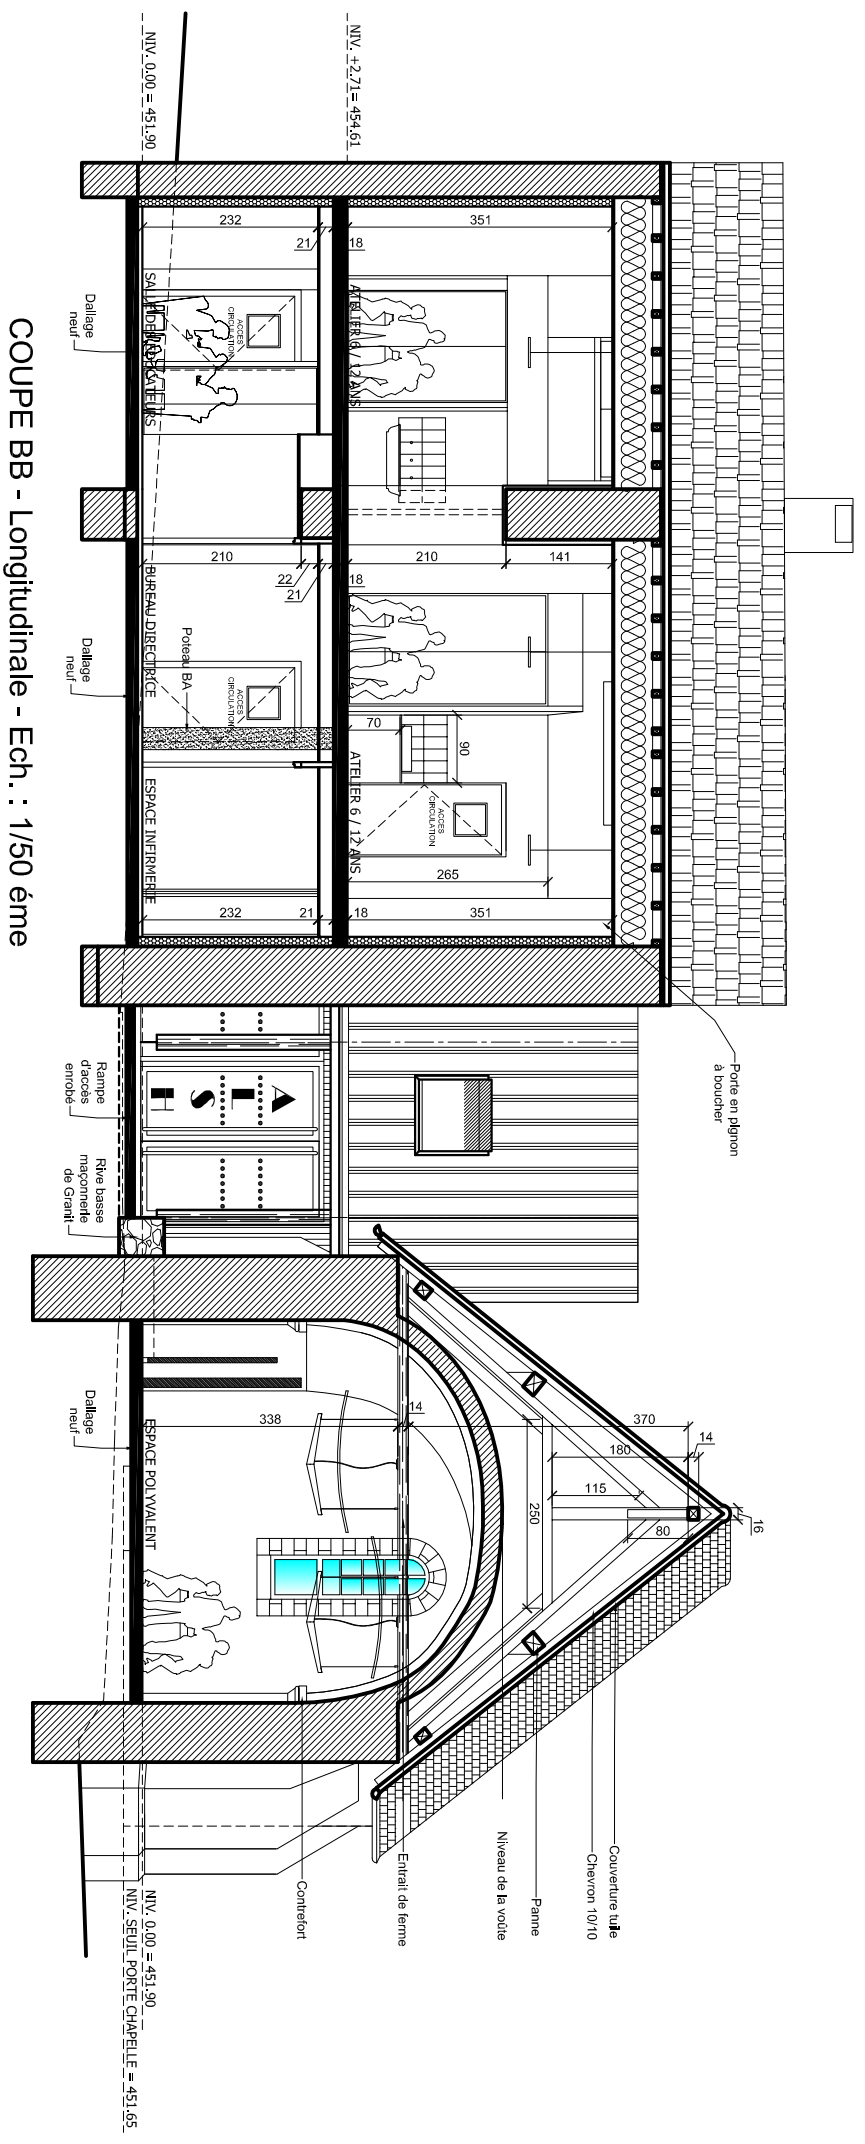

COUPE BB - Longitudinale - Ech. : 1/50 ème