


Construction d'un A.L.S.H. Place Saint-Hubert PHASE AOR - DOSSIER DES OUVRAGES EXECUTES

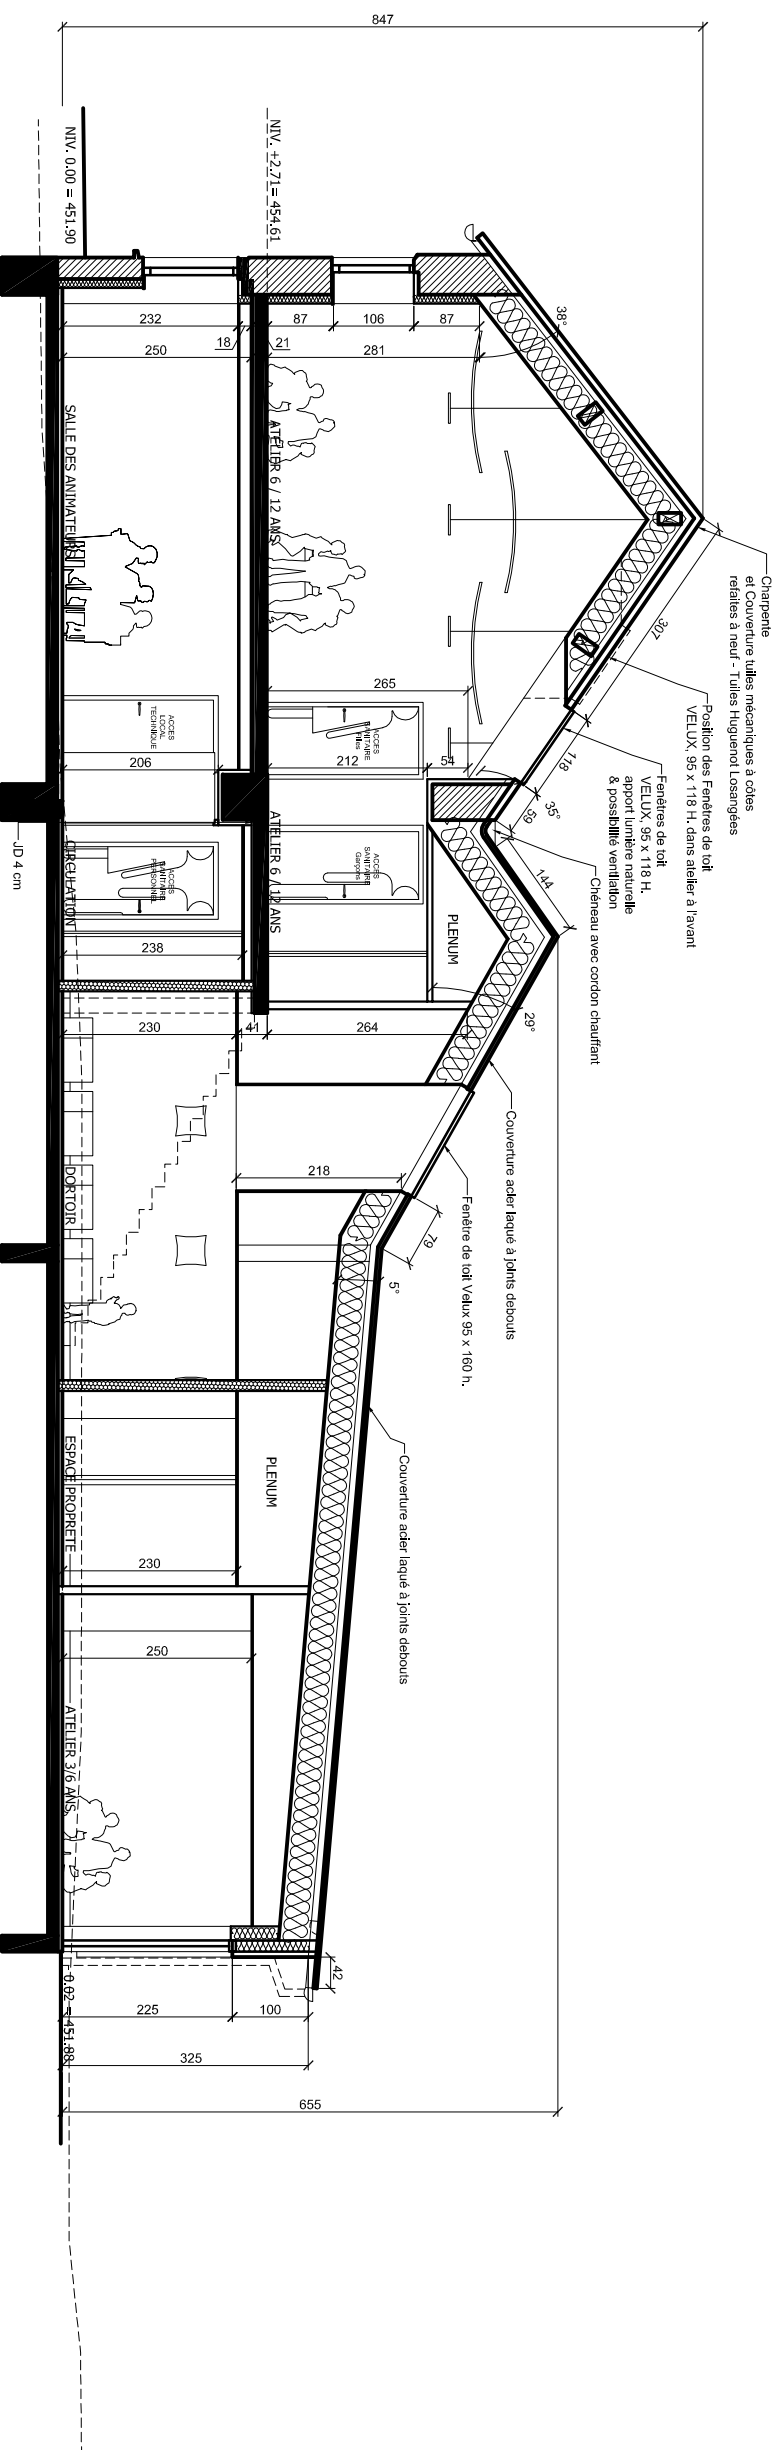

COUPE AA - Ech. : 1/50 ème