


Construction d'un A.L.S.H. Place Saint-Hubert AOR - DOSSIER DES OUVRAGES EXECUTES

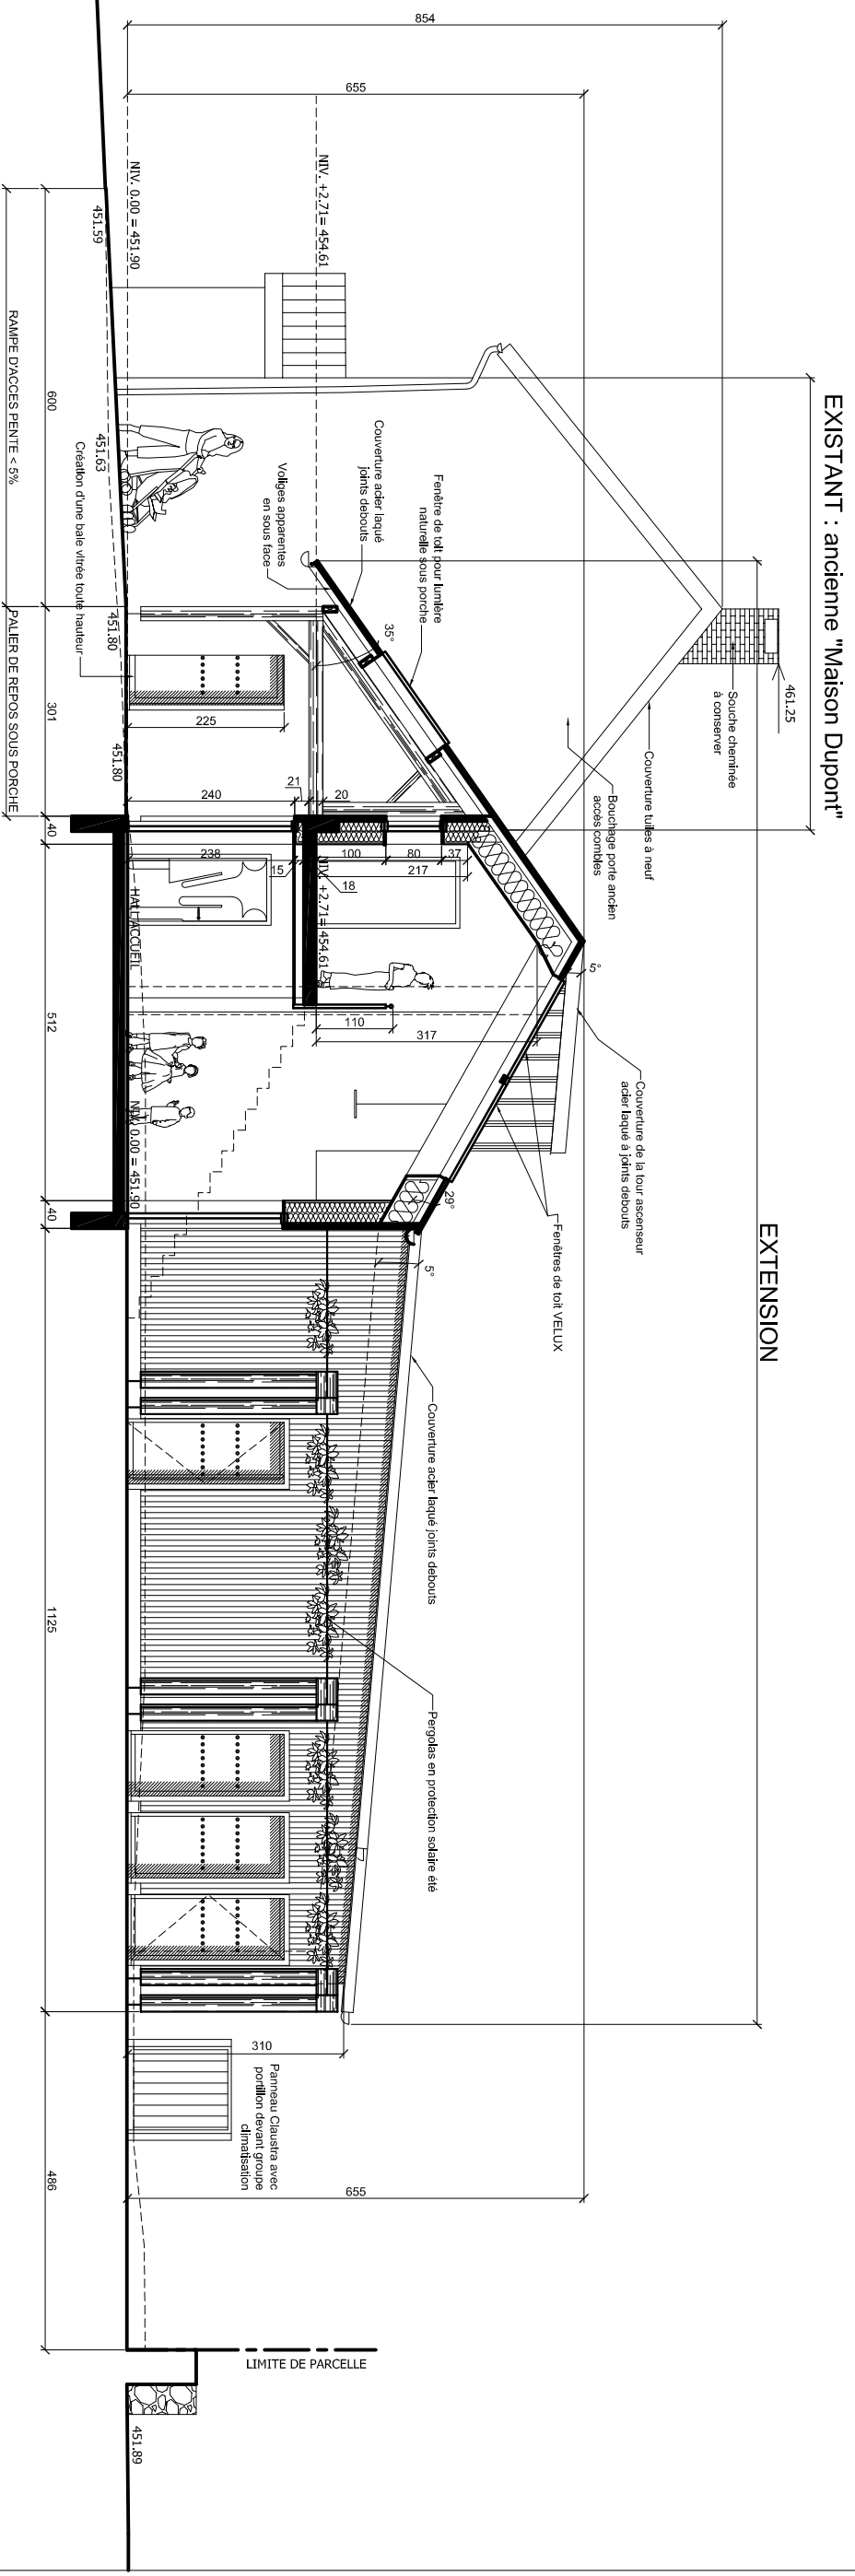

Coupe Elévation sur Passage - Orientation Sud - Ech. : 1/100 ème

