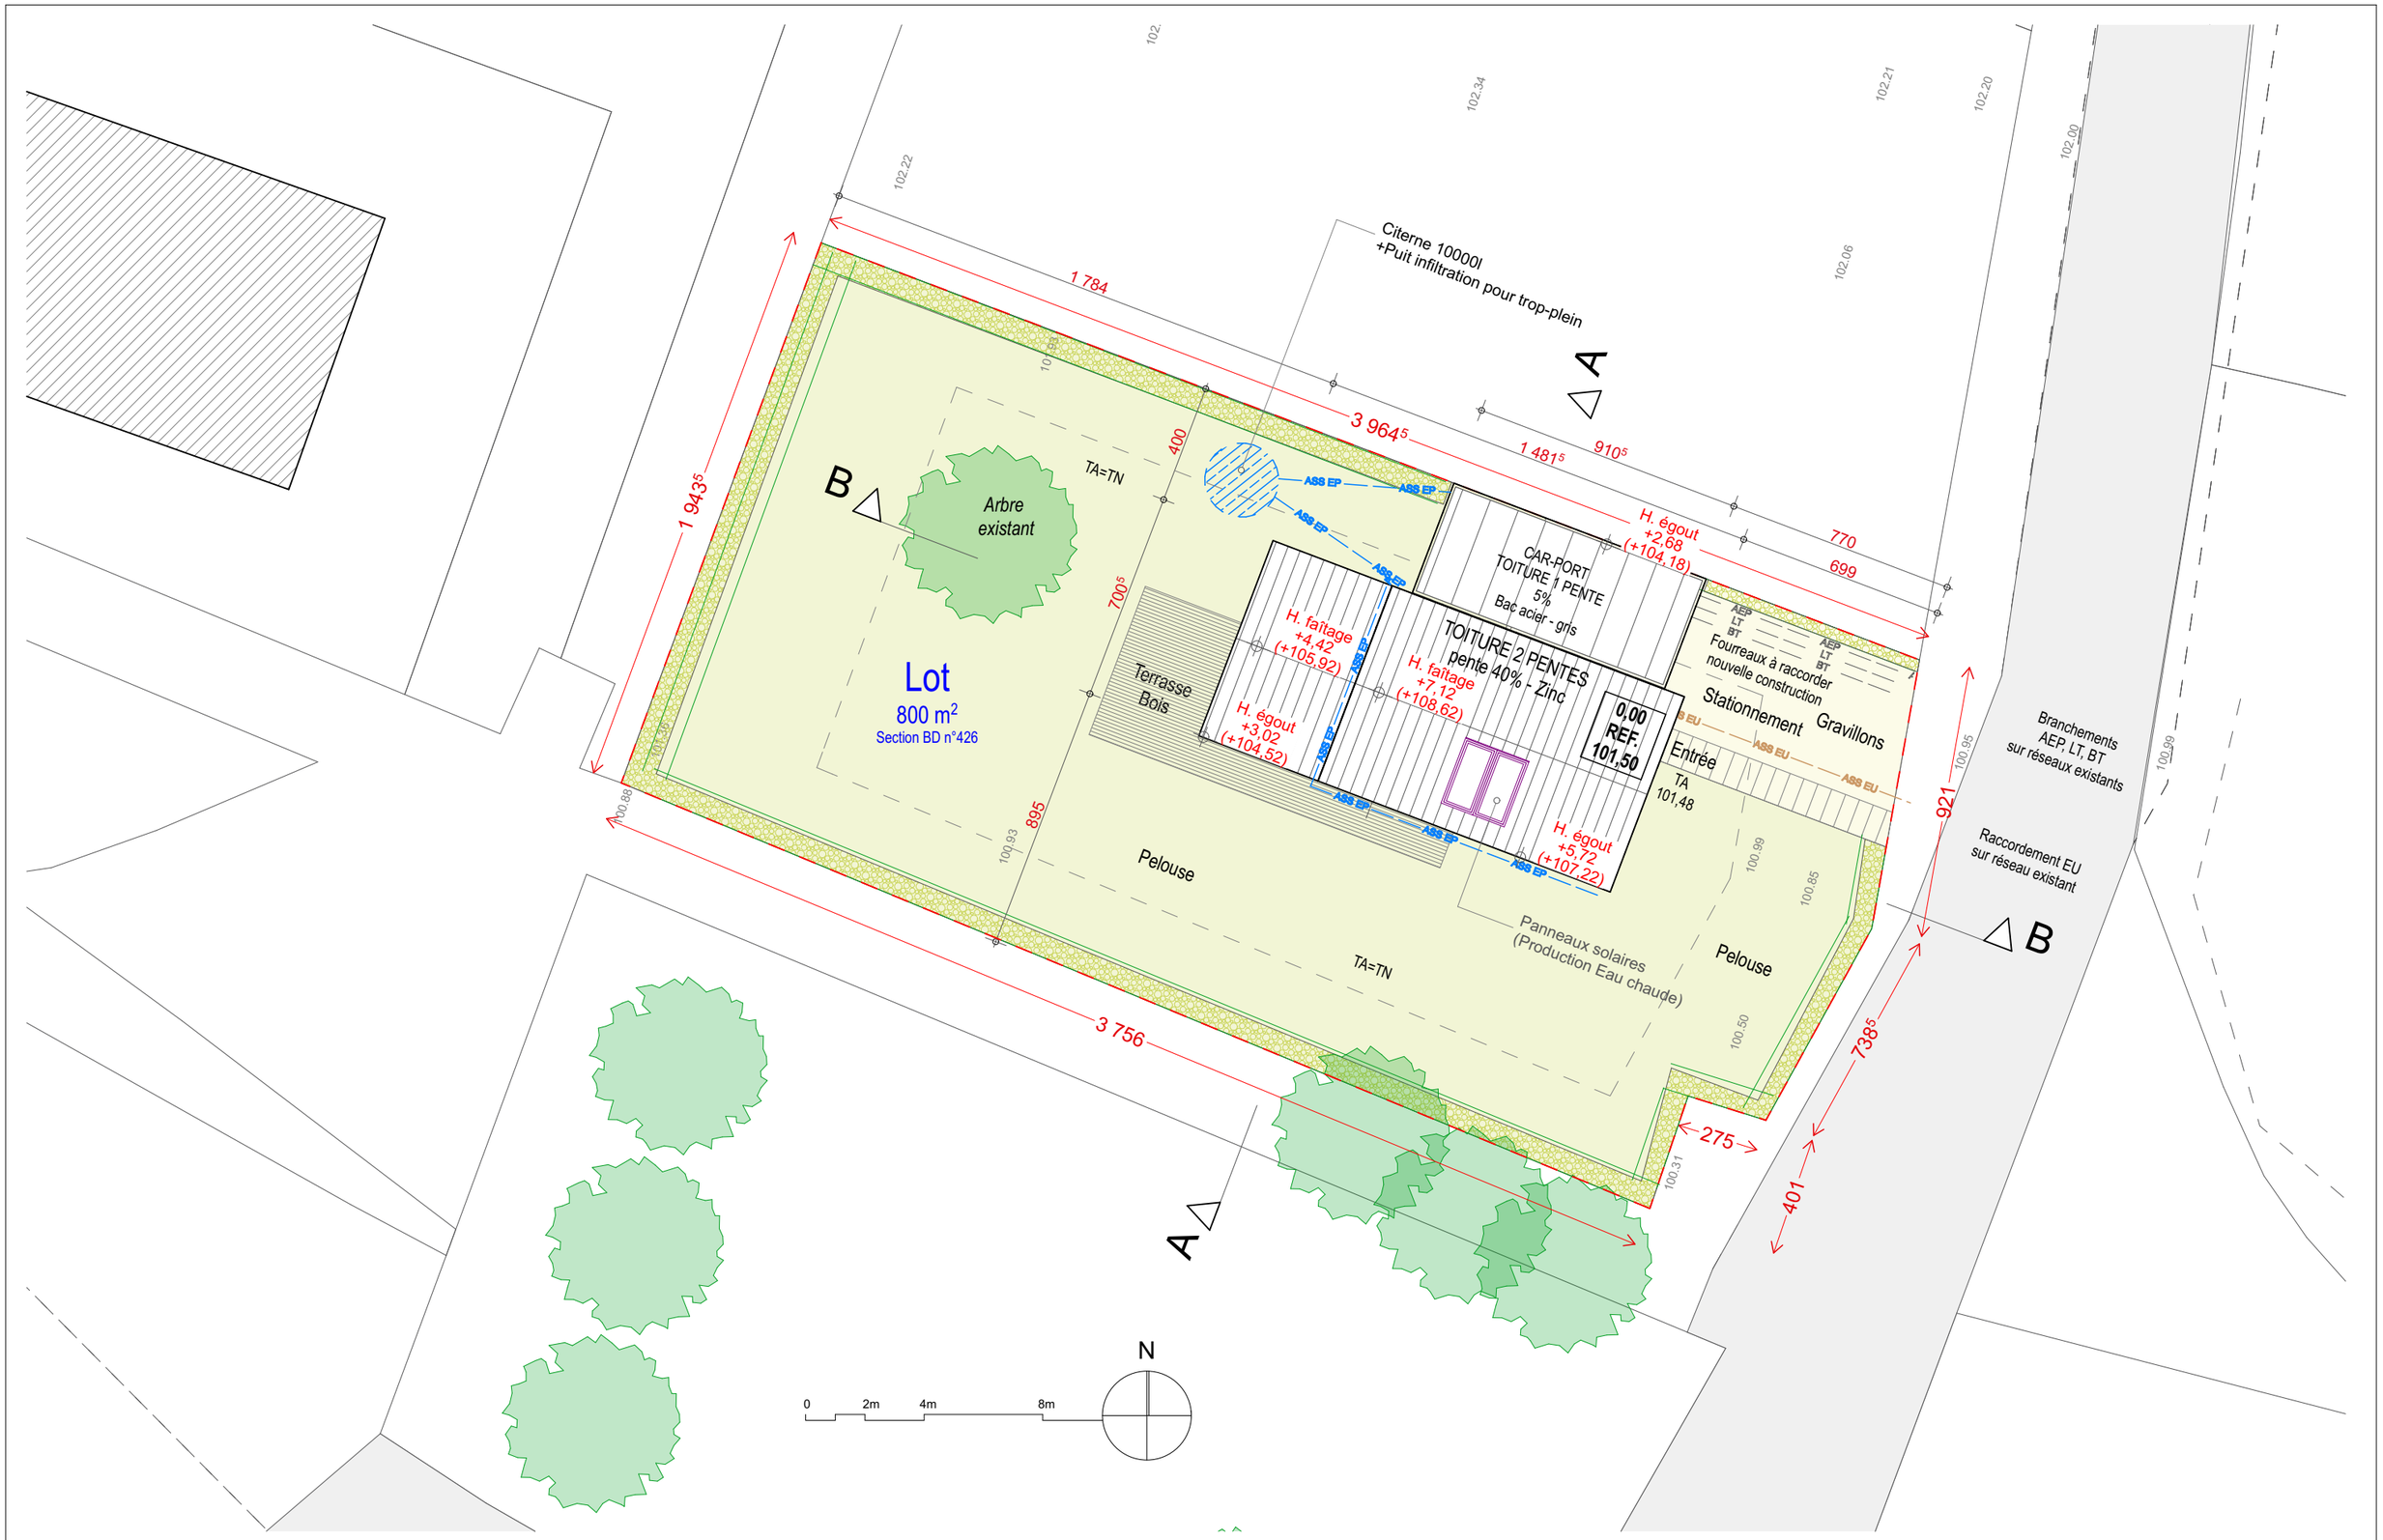

Toiture - Masse 1:200

1807	CONSTRUCTION D'UNE MAISON INDIVIDUELLE à VERTOU (44)	Plan de Masse	Ech.: 1:200 Date: 19/07/2018	PHASE: Avant- projet	AVP 01

Tektolab architectes