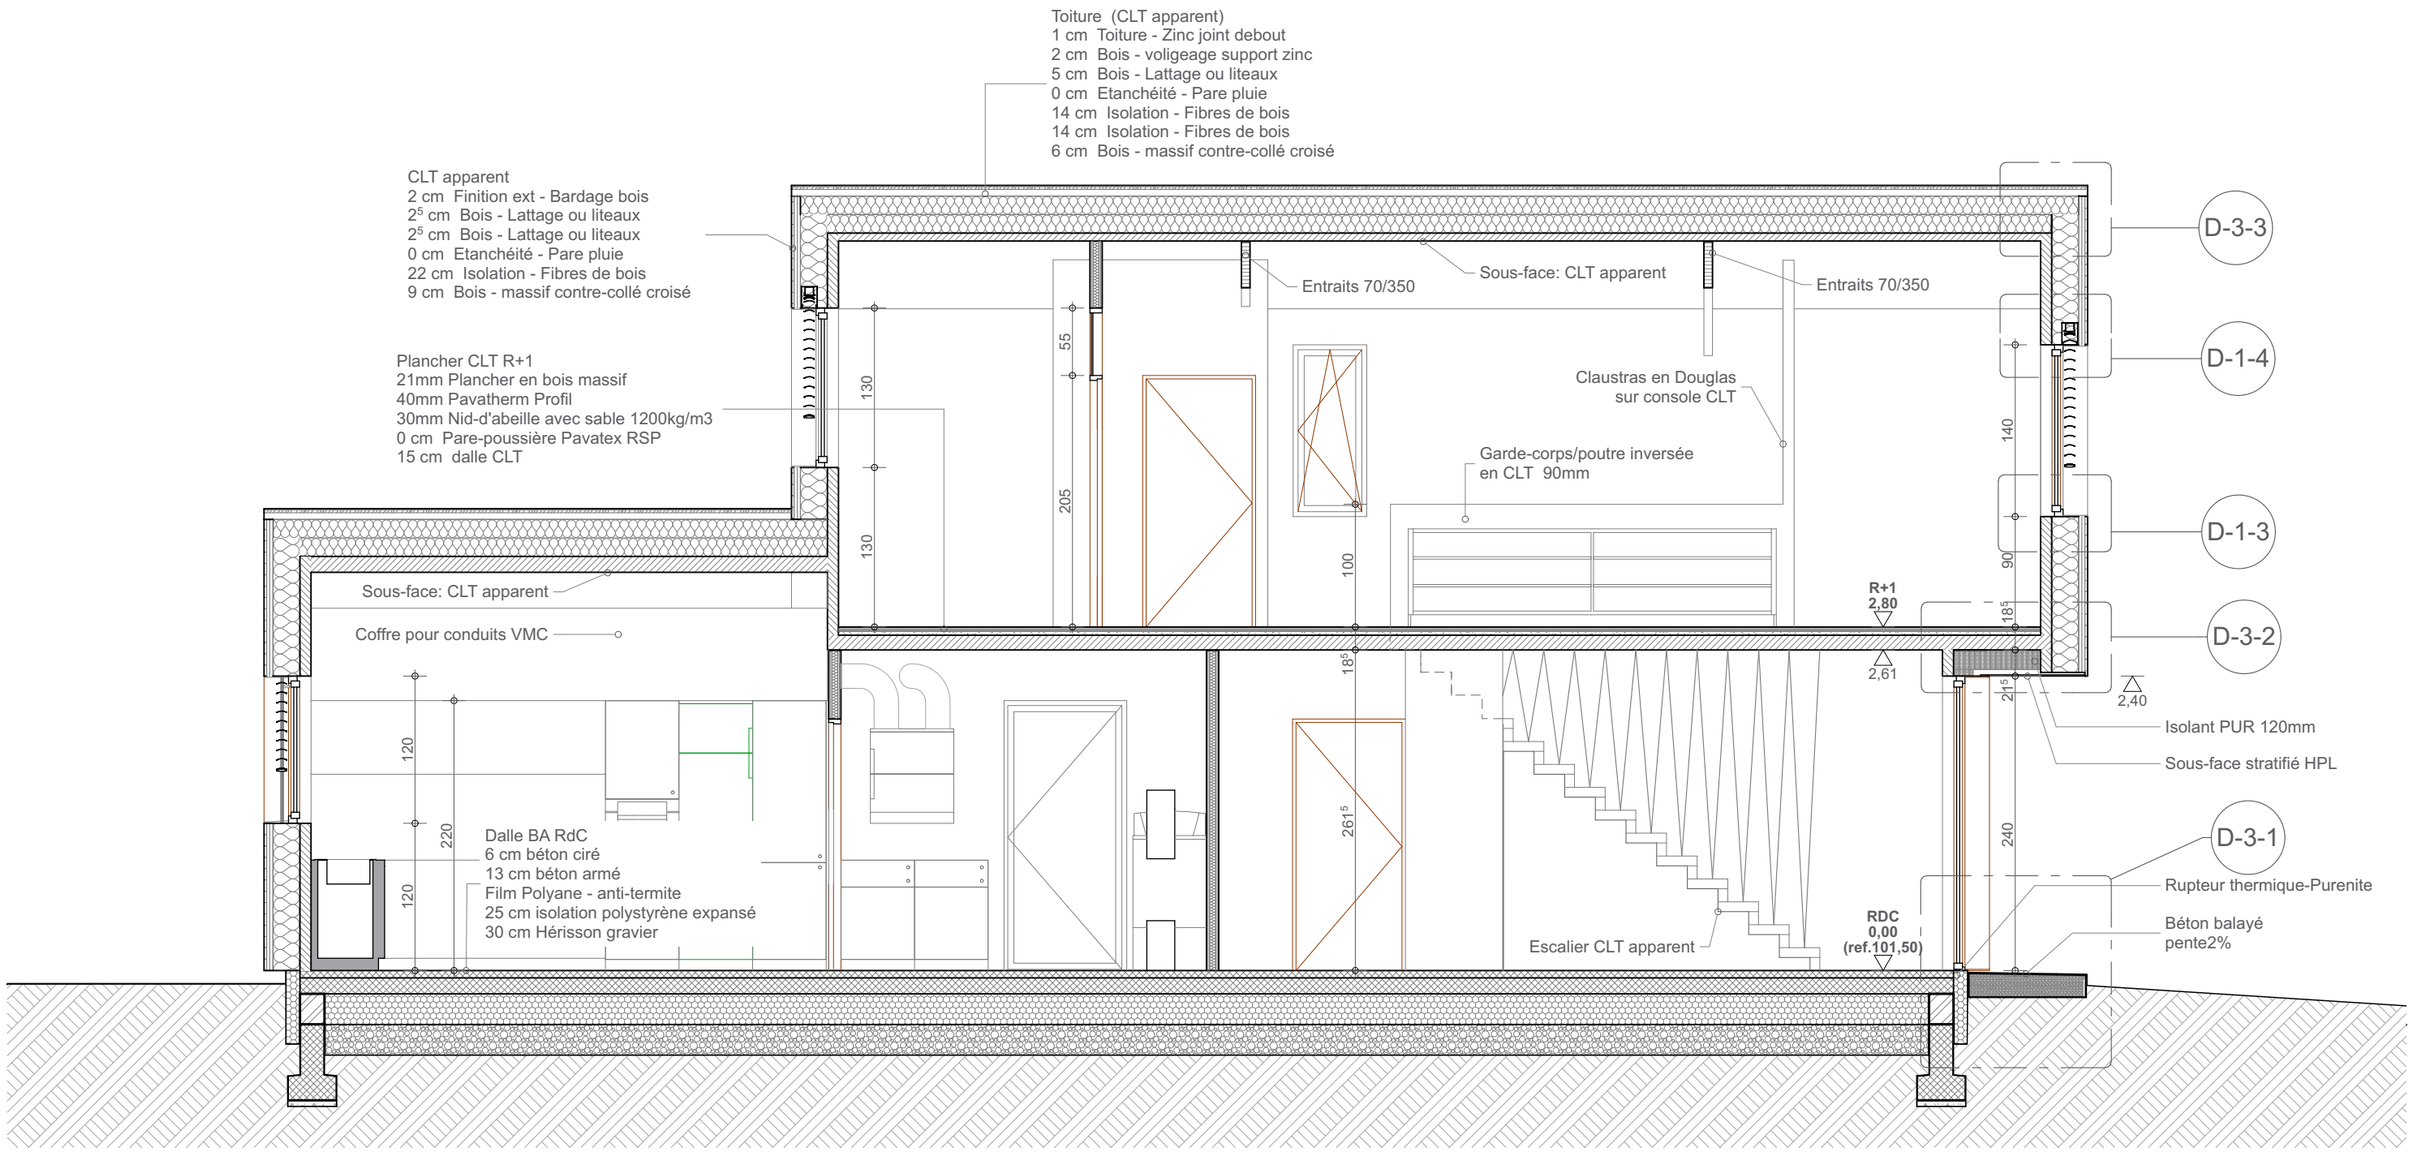

Coupe CC (50) 1:50

1807	CONSTRUCTION D'UNE MAISON INDIVIDUELLE à VERTOU (44)	Coupe longitudinale CC' - escalier	Ech.: 1:50 Date: 09/10/2018	PHASE: PRO-DCE	PRO 09

Tektolab architectes