




Façade Est

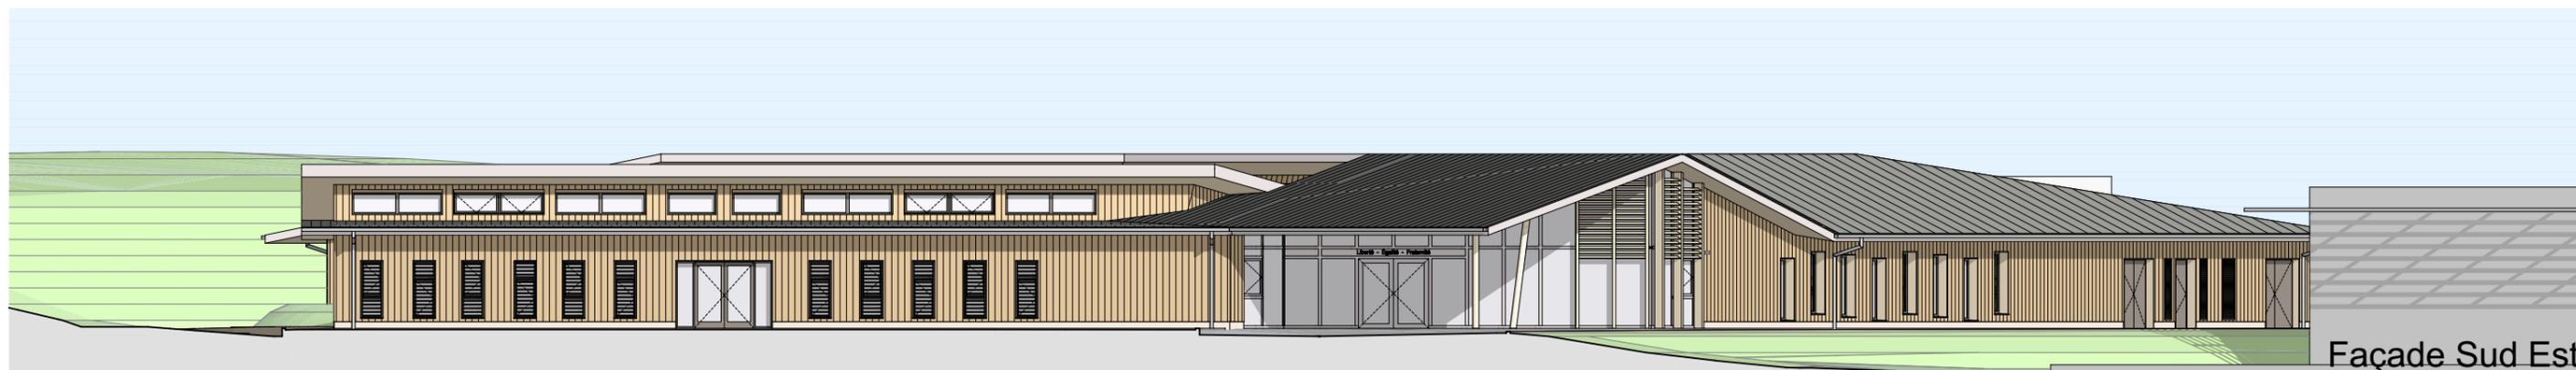

Façade Sud Est



Façade Nord



Façade Ouest

