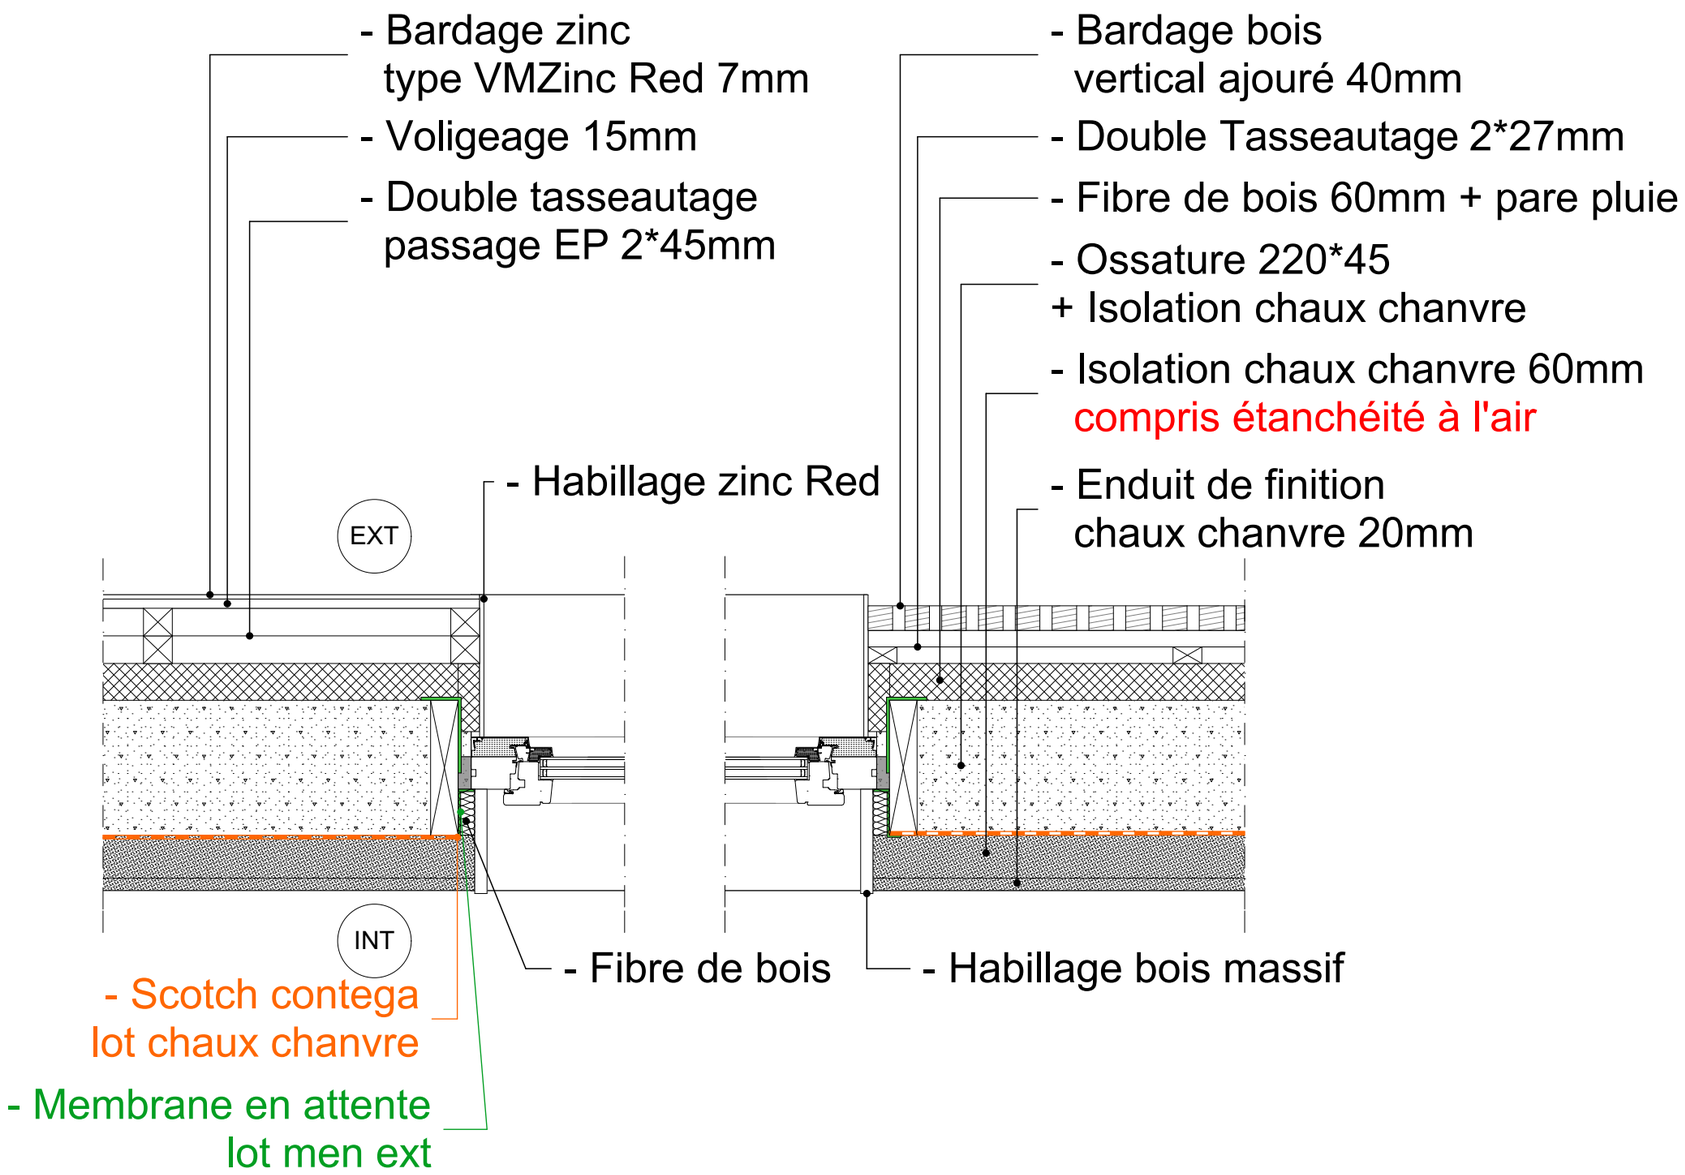
- Bardage zinc
type VMZinc Red 7mm
- Voligeage 15mm
- Double tasseautage
passage EP 2*45mm
- Habillage zinc Red
EXT
INT
- Scotch contega
lot chaux chanvre
- Membrane en attente
lot men ext
- Fibre de bois
- Bardage bois
vertical ajouré 40mm
- Double Tasseautage 2*27mm
- Fibre de bois 60mm + pare pluie
- Ossature 220*45
+ Isolation chaux chanvre
- Isolation chaux chanvre 60mm
compris étanchéité à l'air
- Enduit de finition
chaux chanvre 20mm
- Habillage bois massif

DETAIL 8