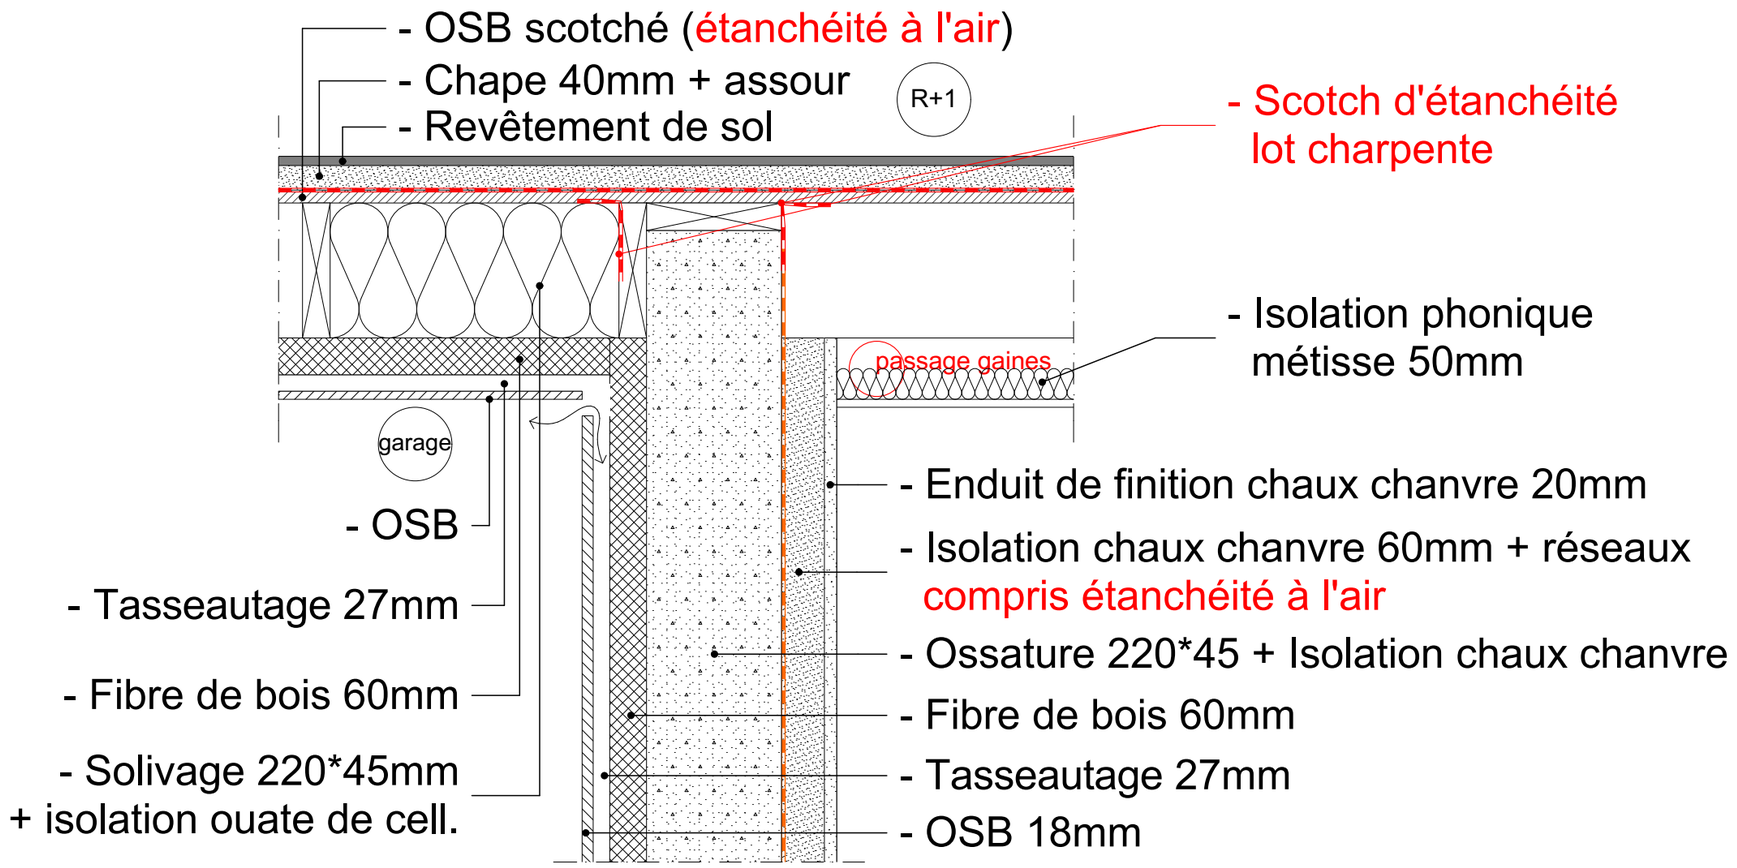
- OSB scotché (étanchéité à l'air)
- Chape 40mm + assour
- Revêtement de sol
R+1
- Scotch d'étanchéité
lot charpente
- Isolation phonique
métisse 50mm
passage gaines
garage
- Enduit de finition chaux chanvre 20mm
- OSB
- Isolation chaux chanvre 60mm + réseaux
compris étanchéité à l'air
- Tasseautage 27mm
- Ossature 220*45 + Isolation chaux chanvre
- Fibre de bois 60mm
- Fibre de bois 60mm
- Tasseautage 27mm
- Solivage 220*45mm
+ isolation ouate de cell.
- OSB 18mm

DETAIL 10