



COUPE B

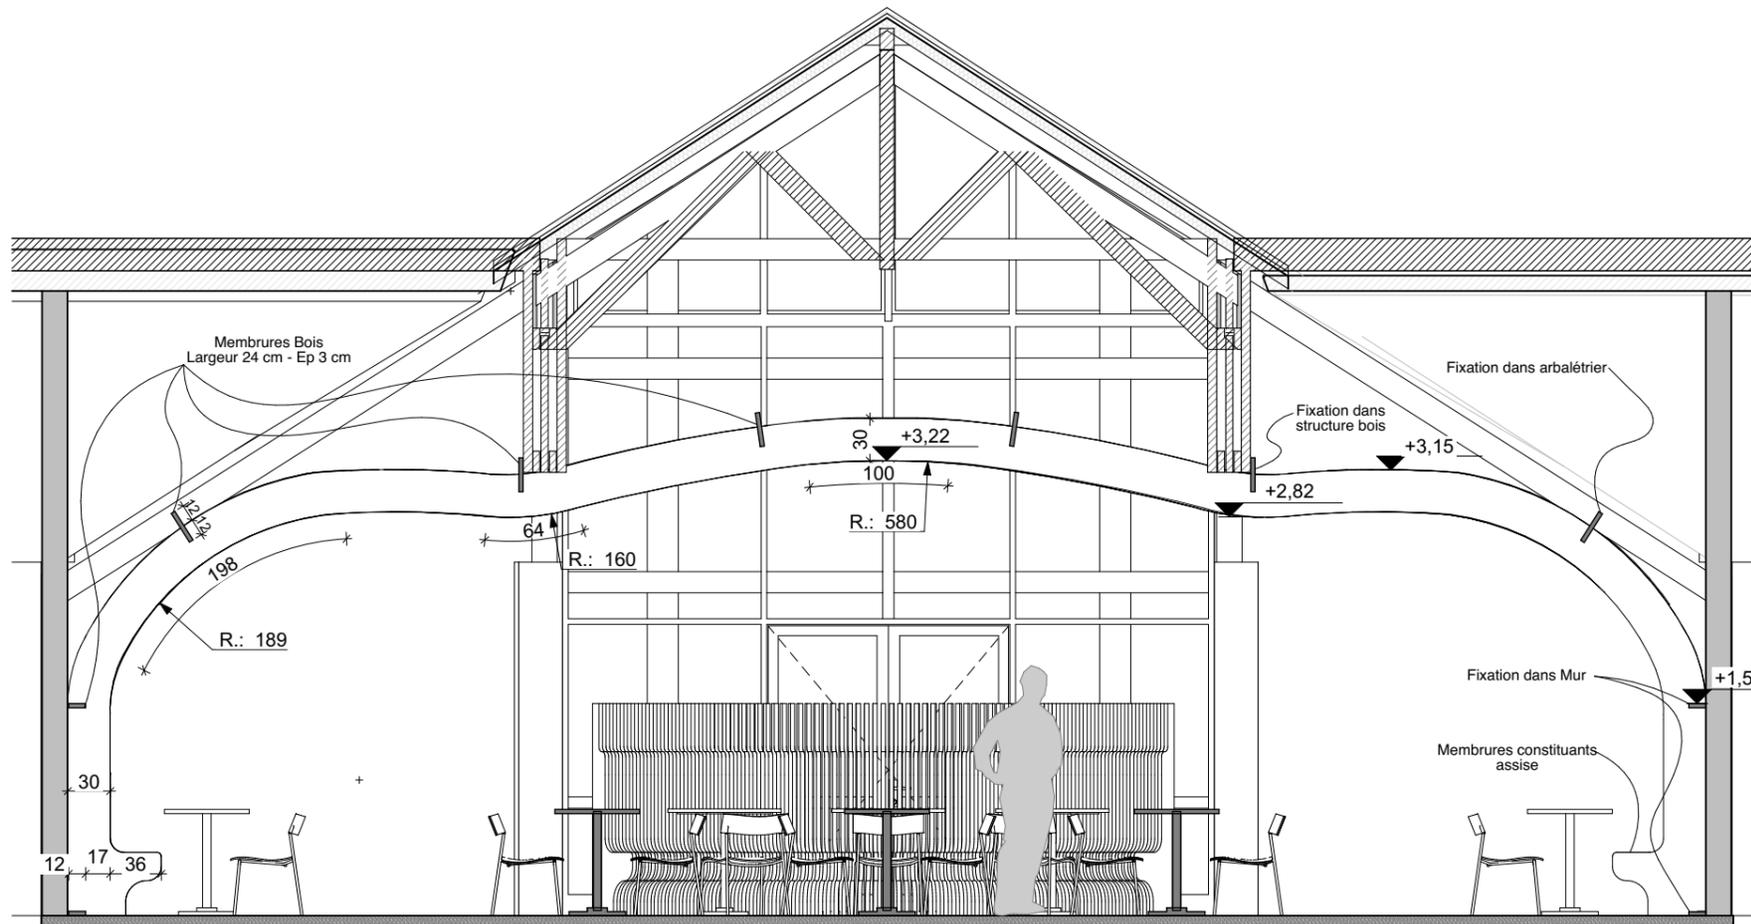

COUPE A

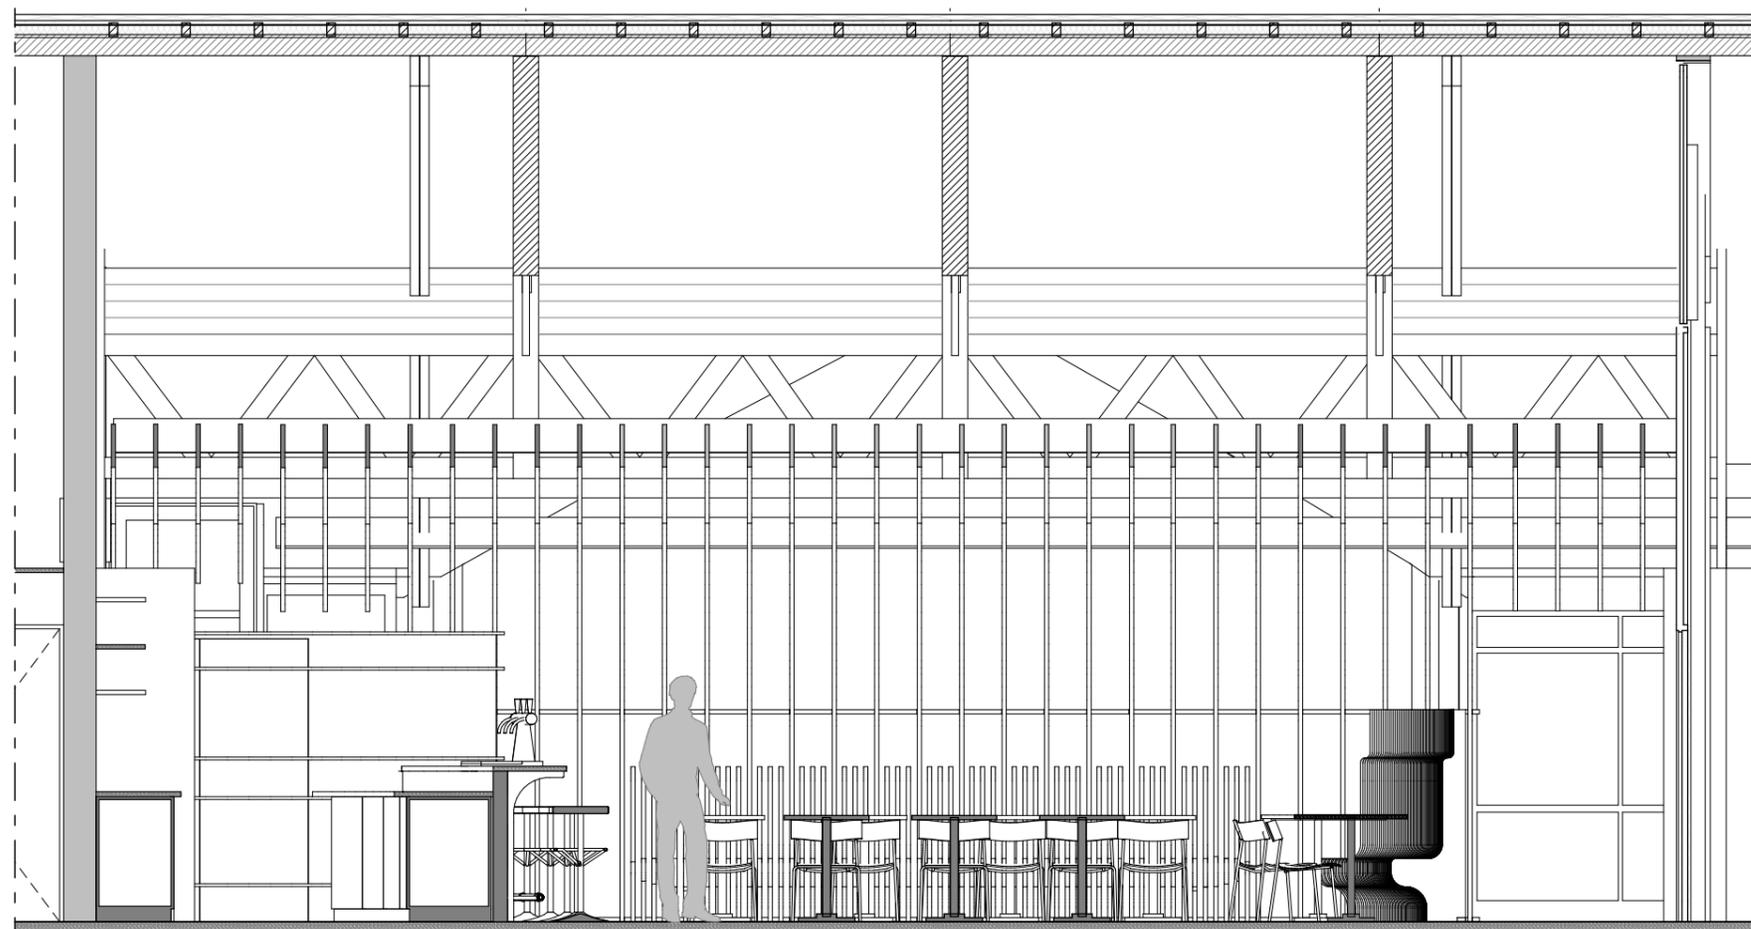

COUPE C

 <p>ASTYLE Sébastien Debeaupre Architecte D.E.S.A. 06 63 54 54 45 39 rue de Verdun 14360 Trouville-sur-mer</p>	<p>27/11/2019 DCE Echelle(s) : 1:50</p>
<h2>COUPES PROJET</h2>	
<p>BAR C Rue Jules saucisse, 14800 DEAUVILLE</p>	
<p>ARQANA</p>	