




Vue 1

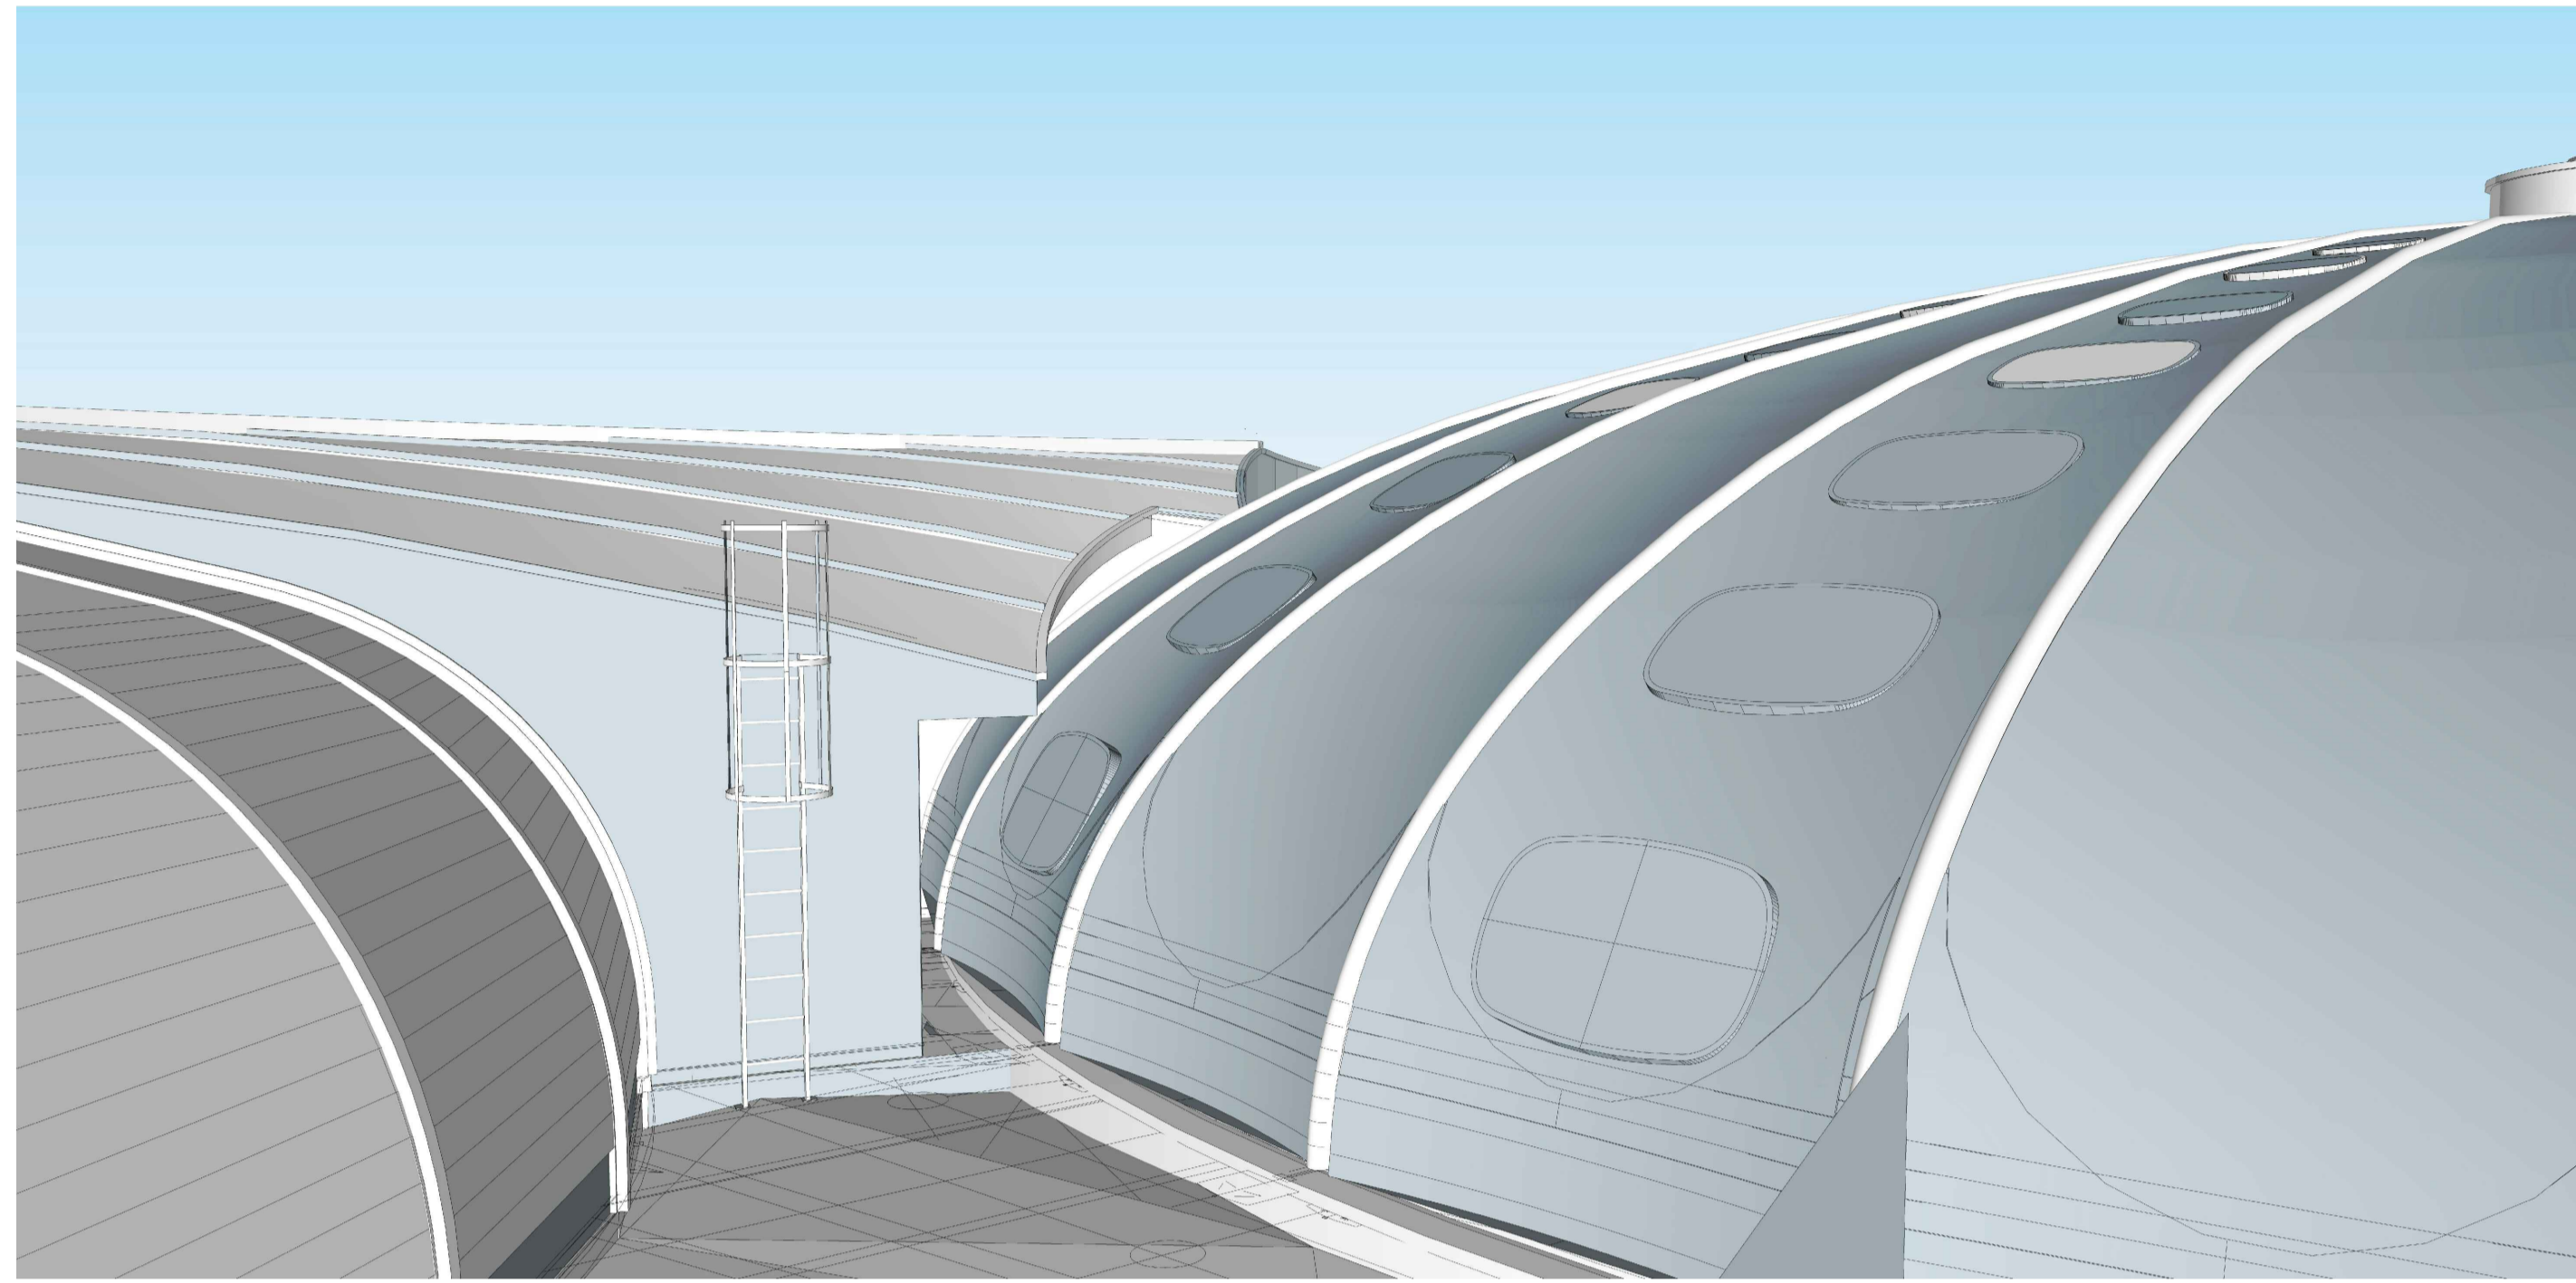


Vue 2

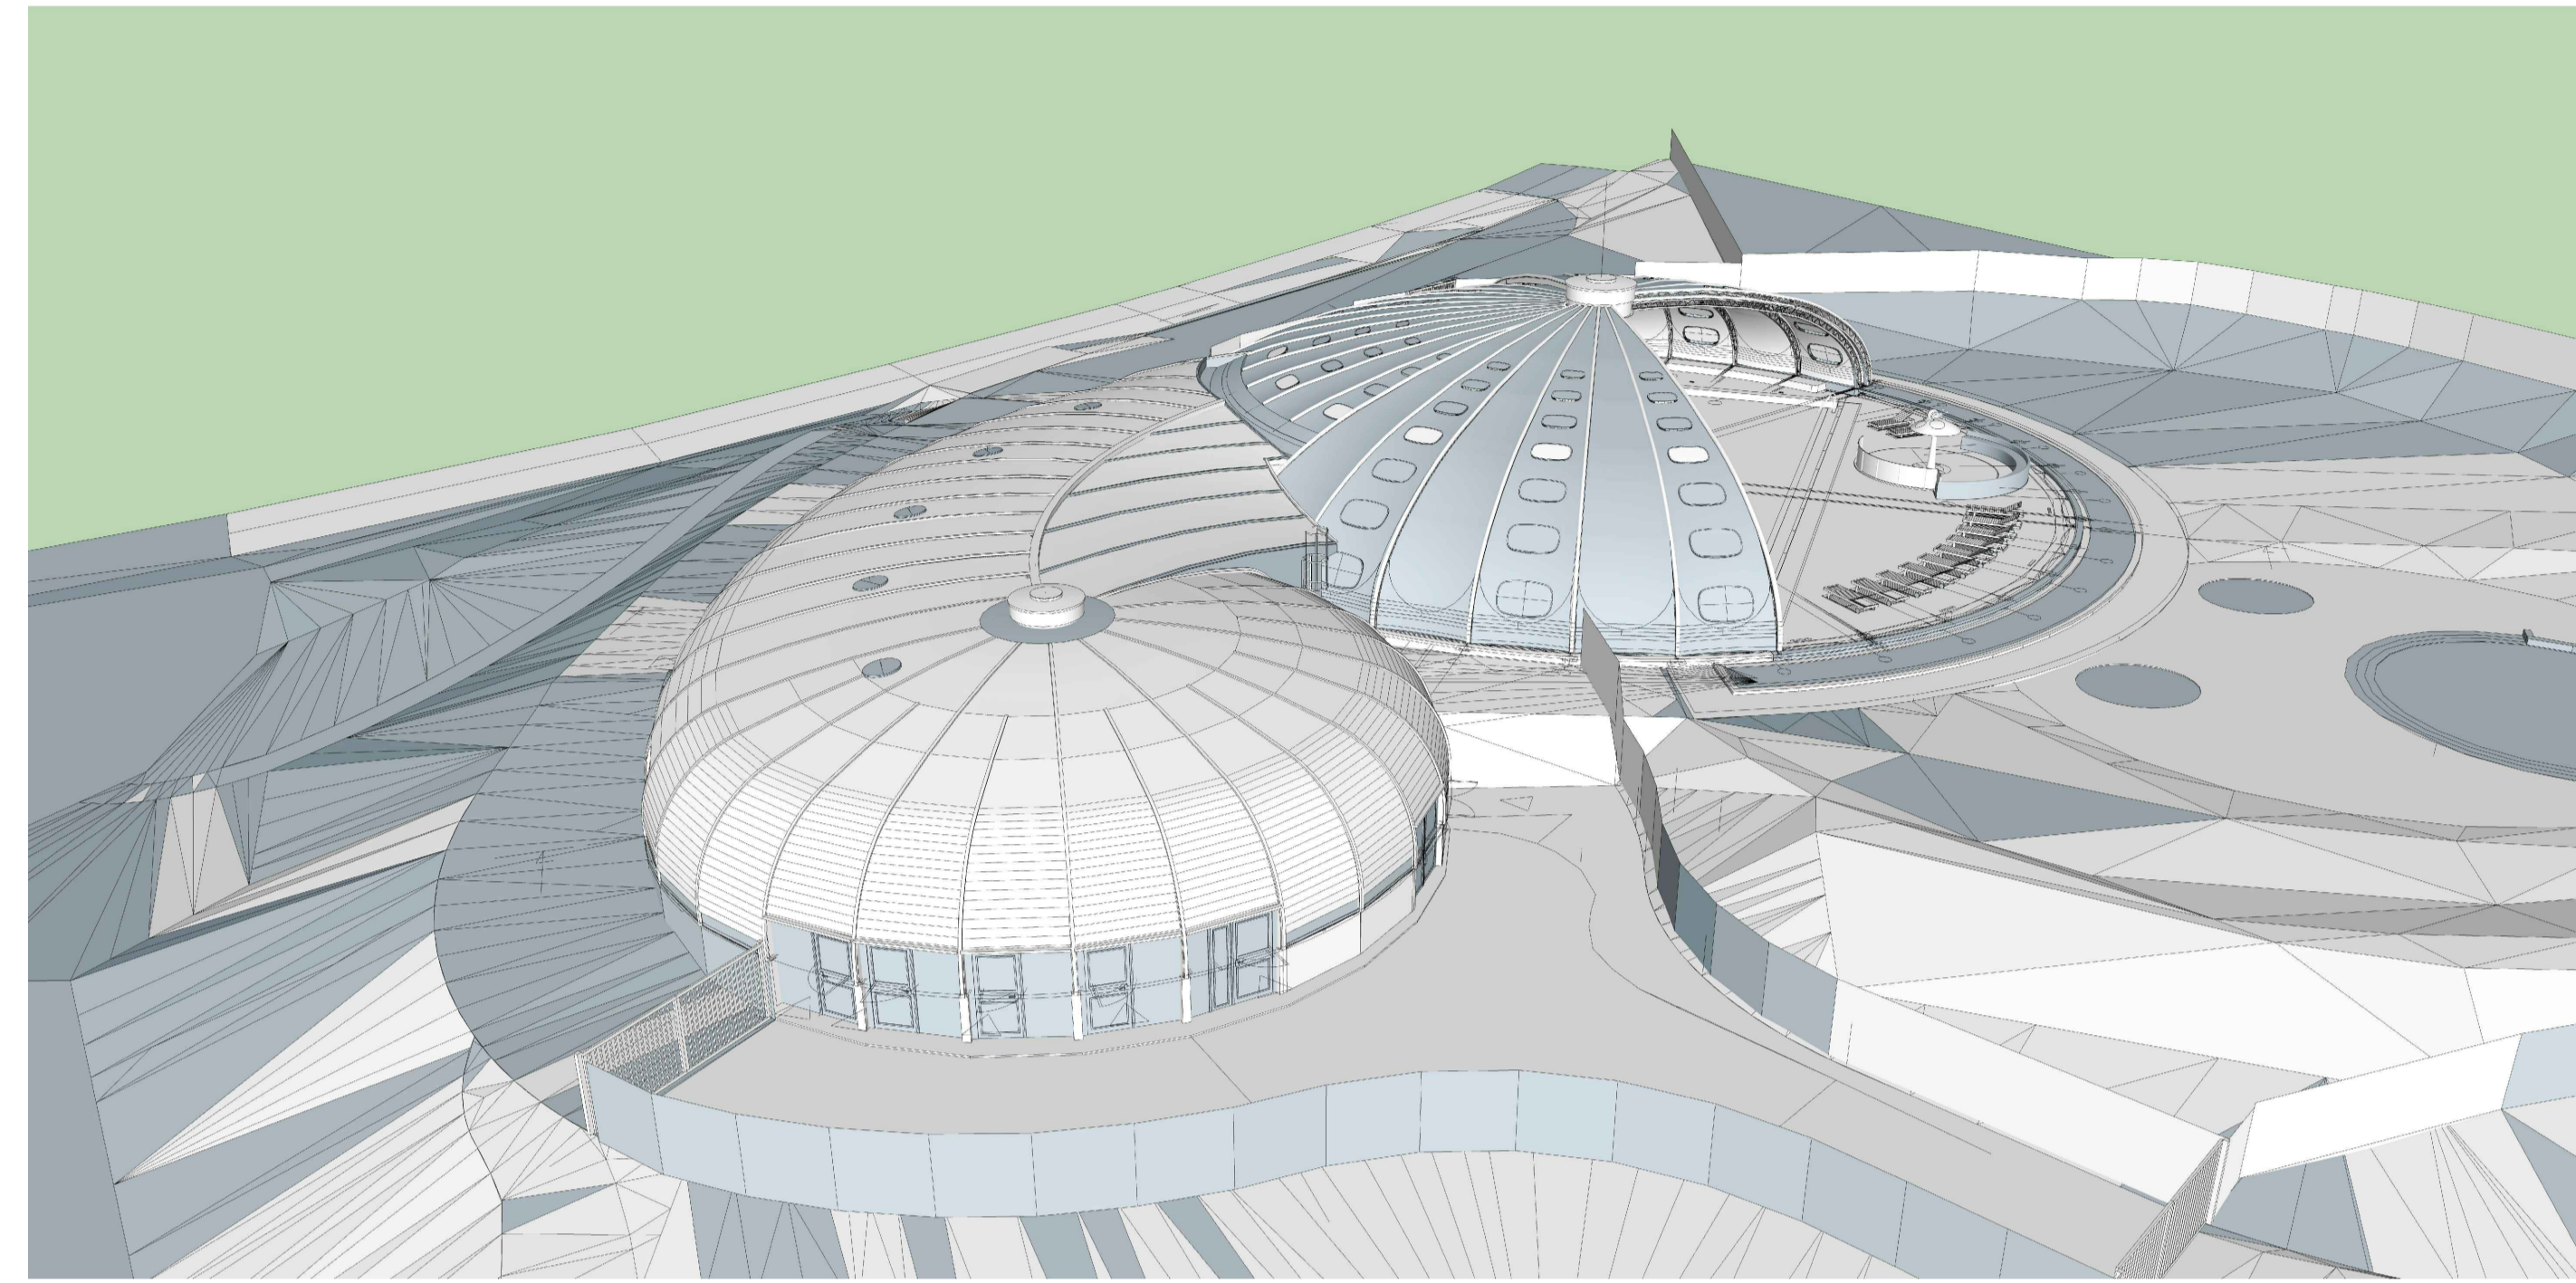


Vue 3

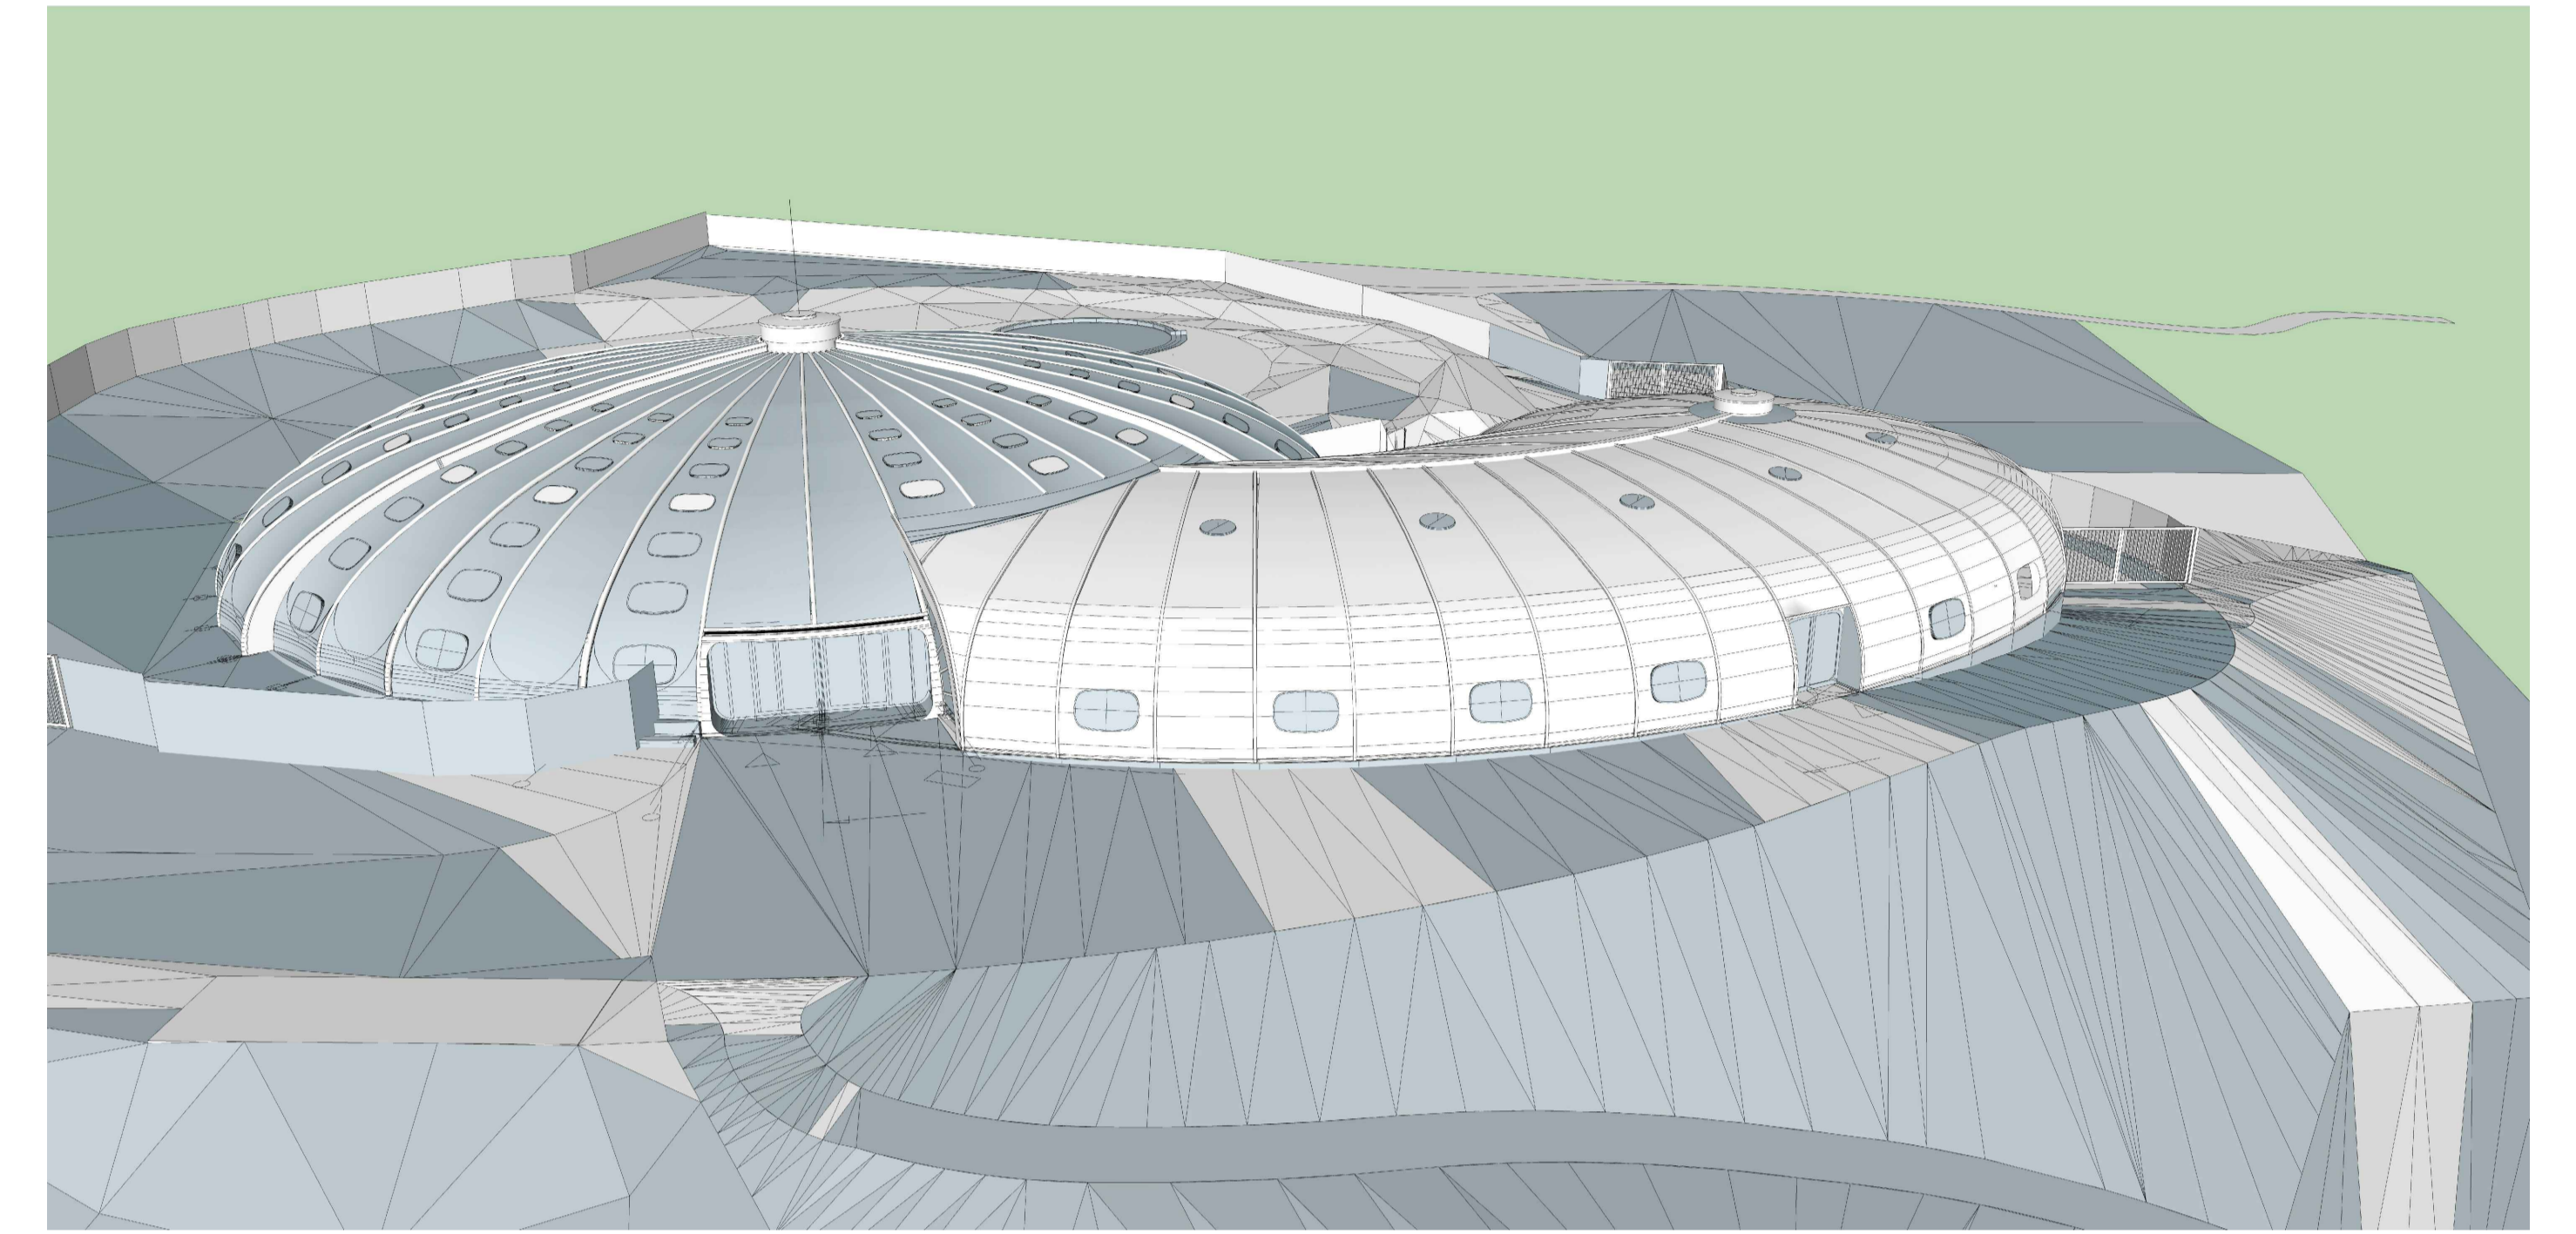


Vue 4

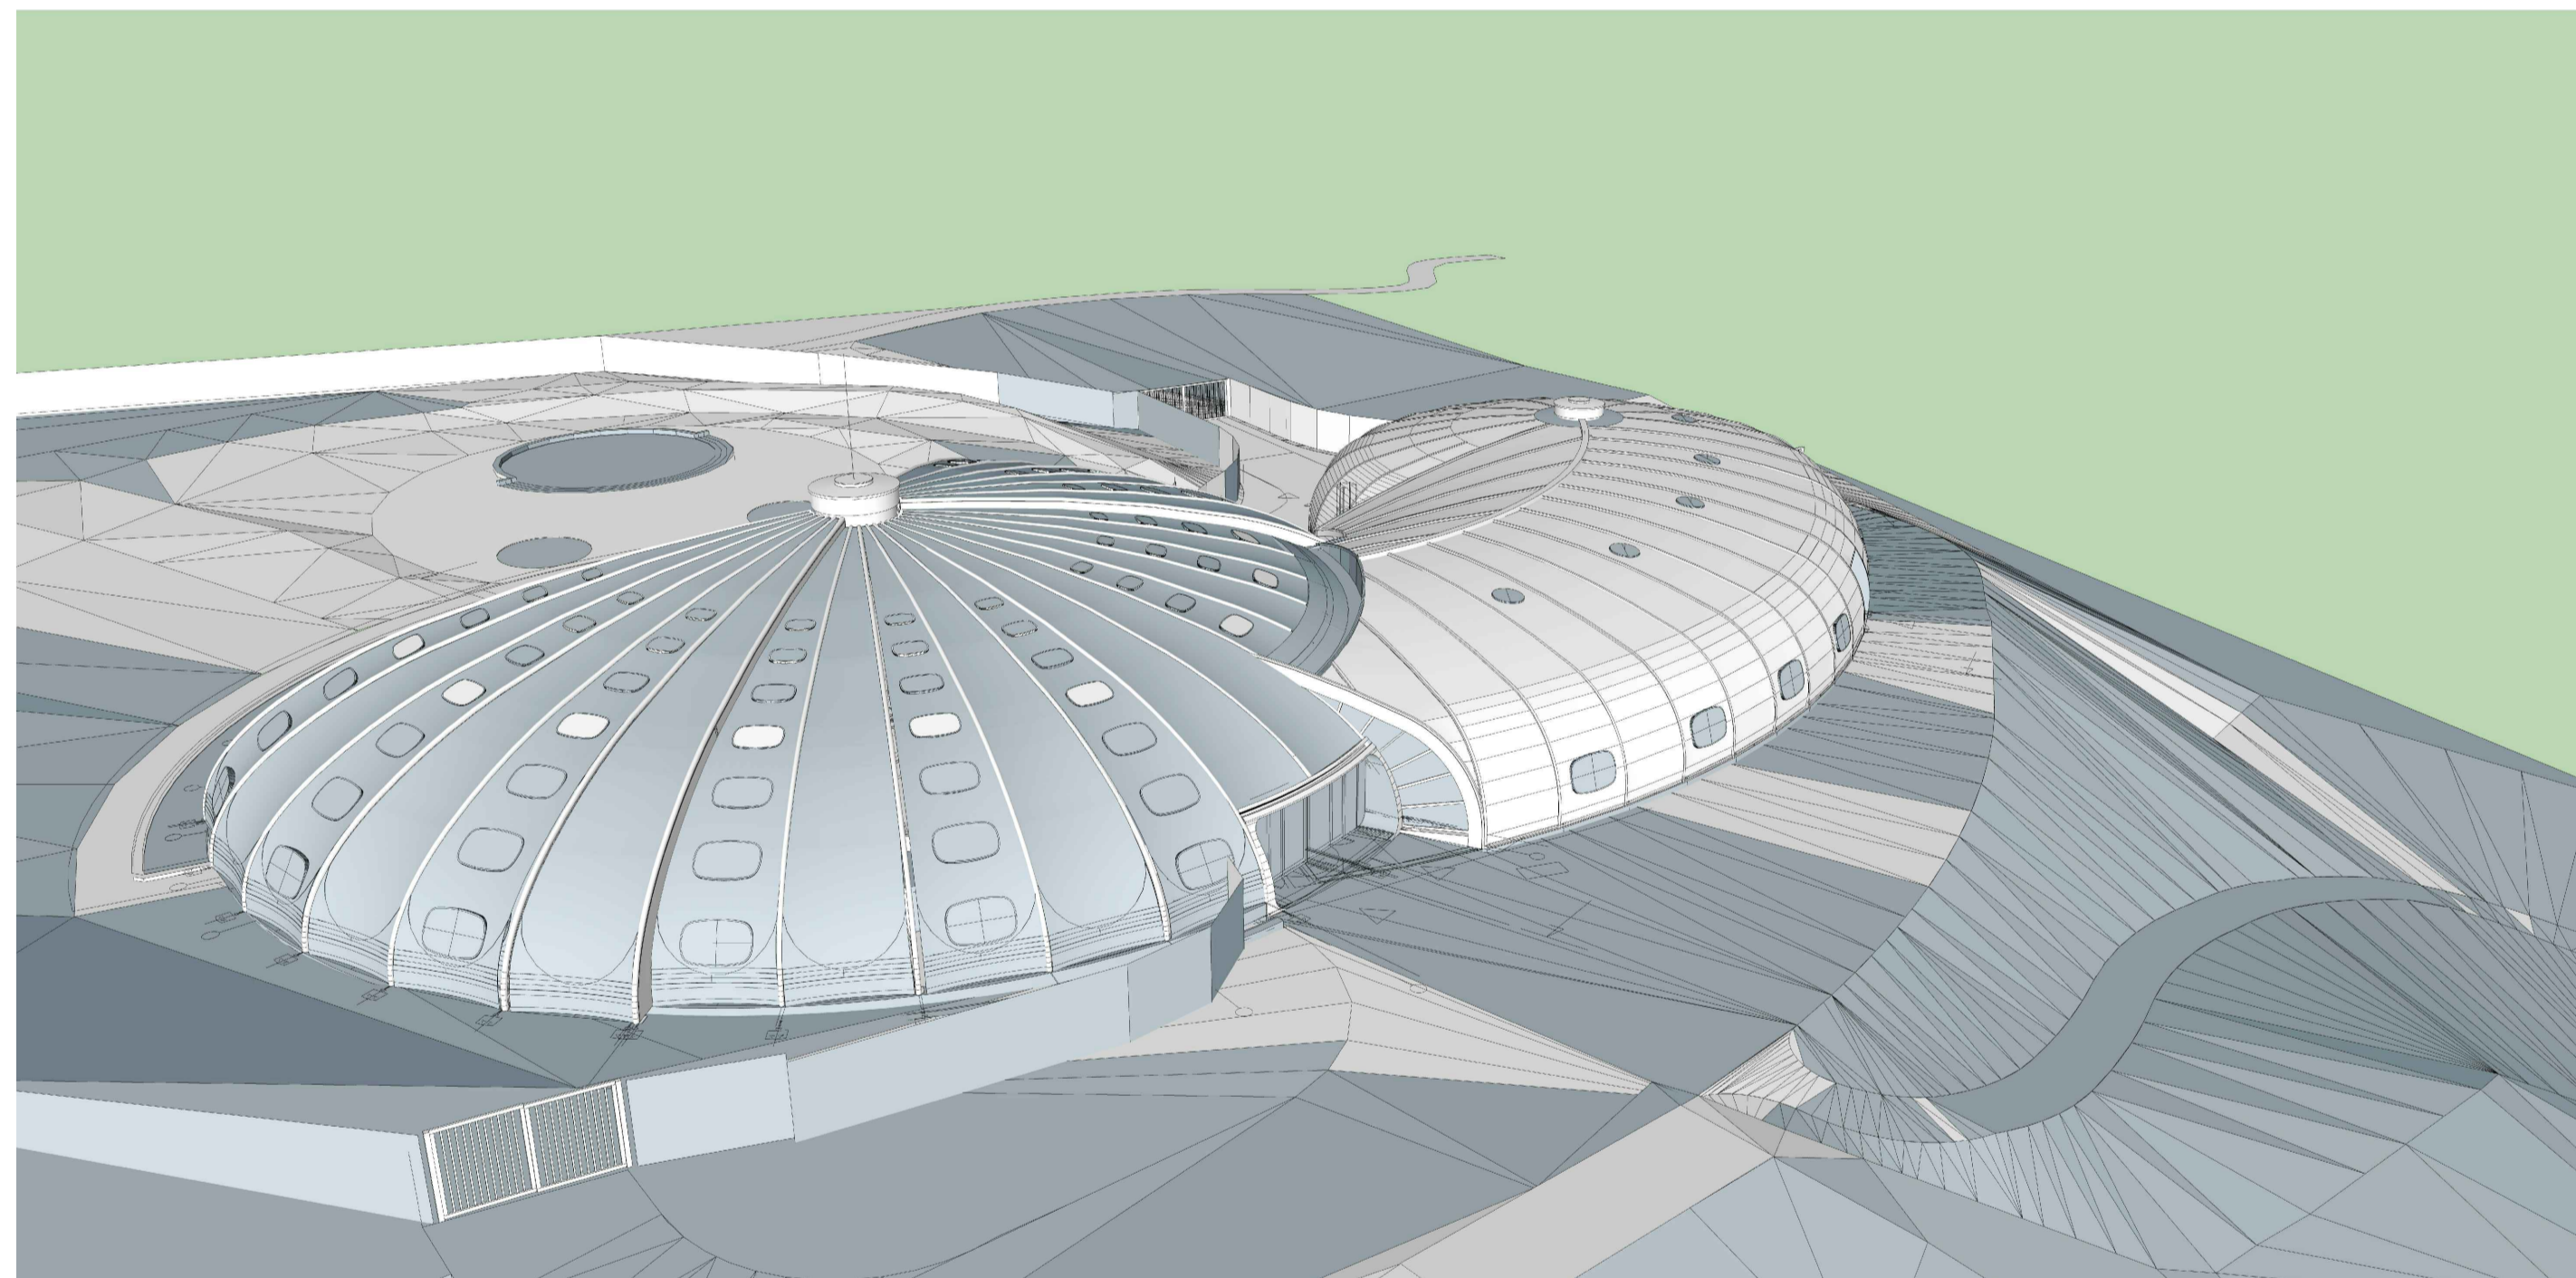


Vue 5

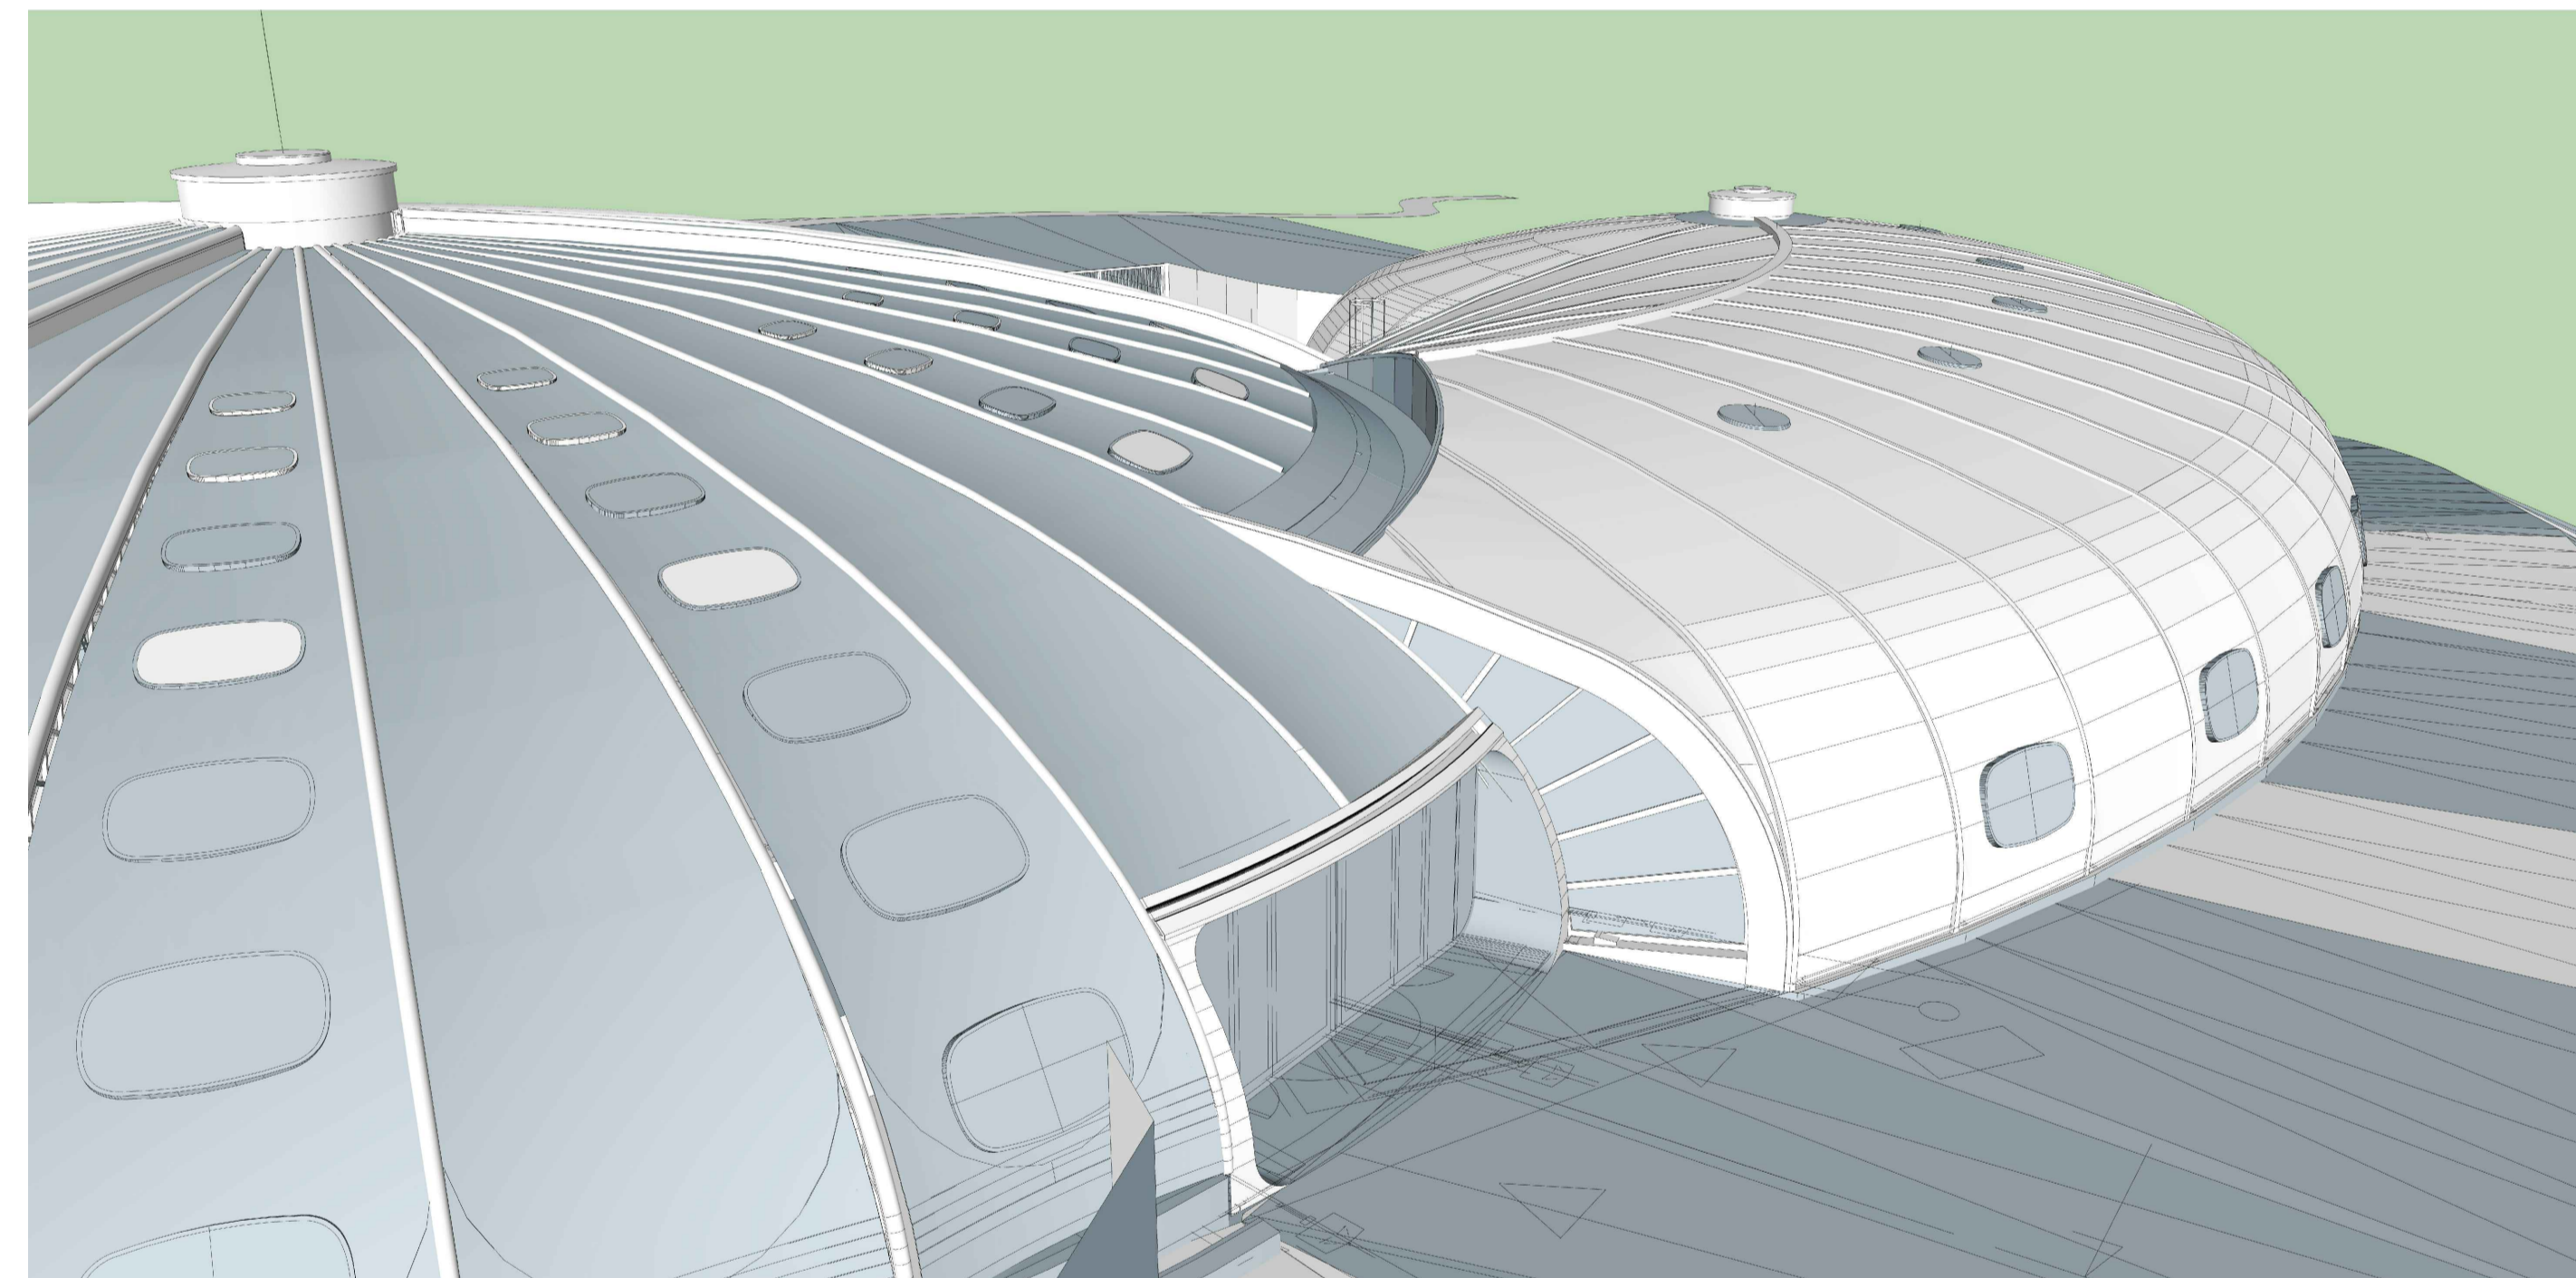


Vue 6

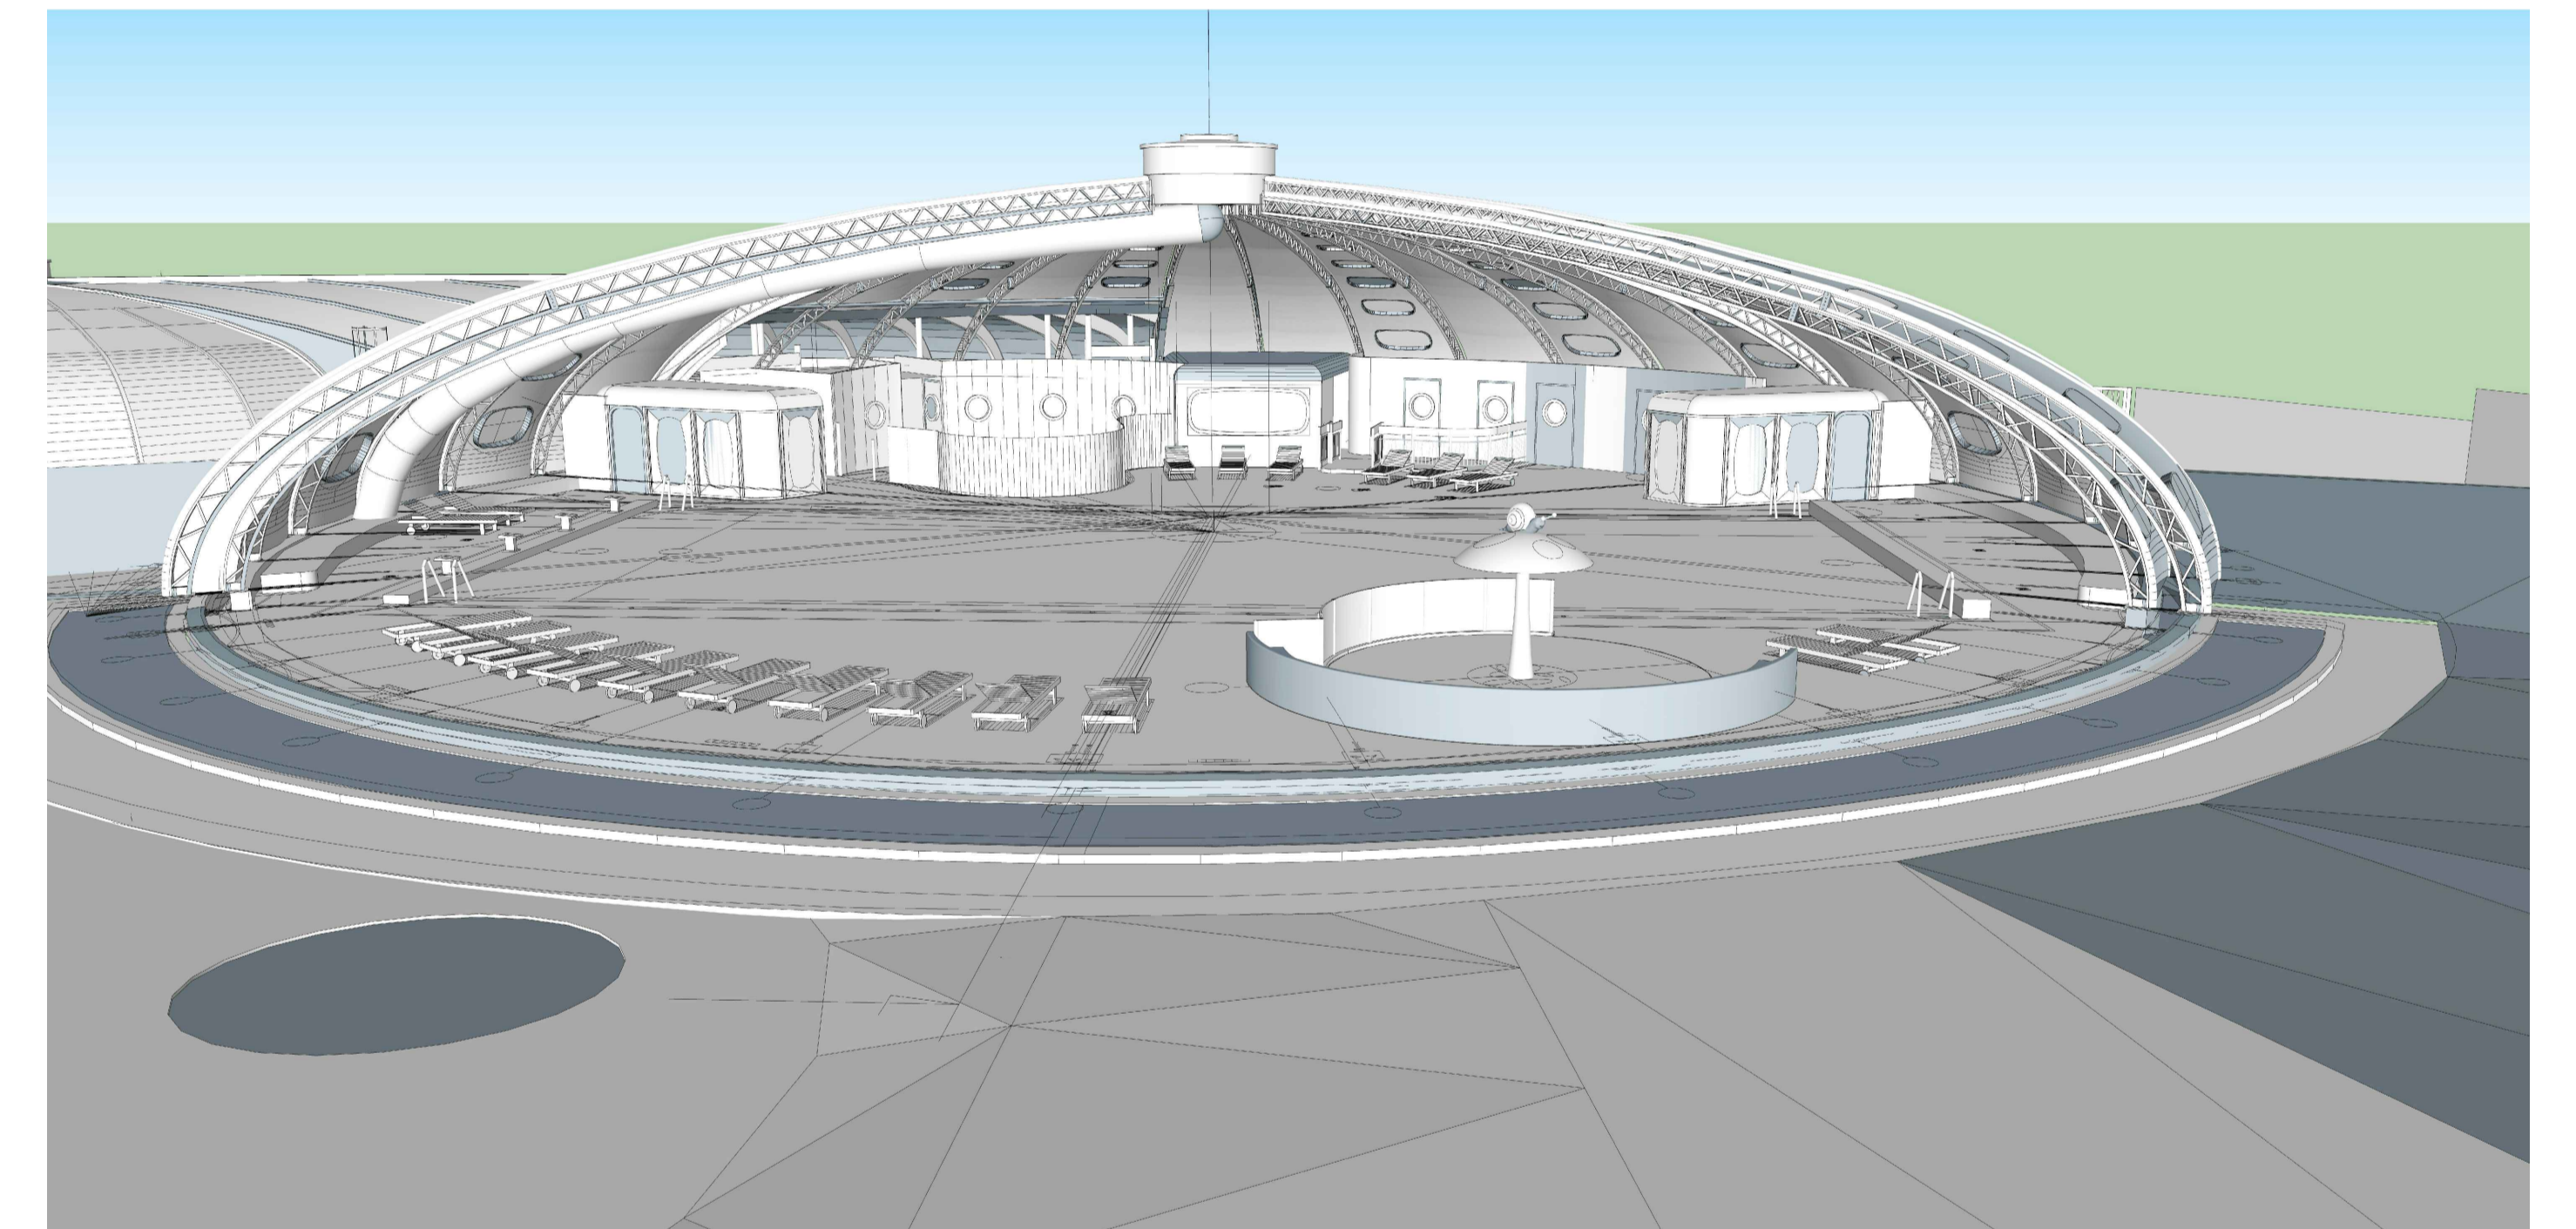

Vue 7

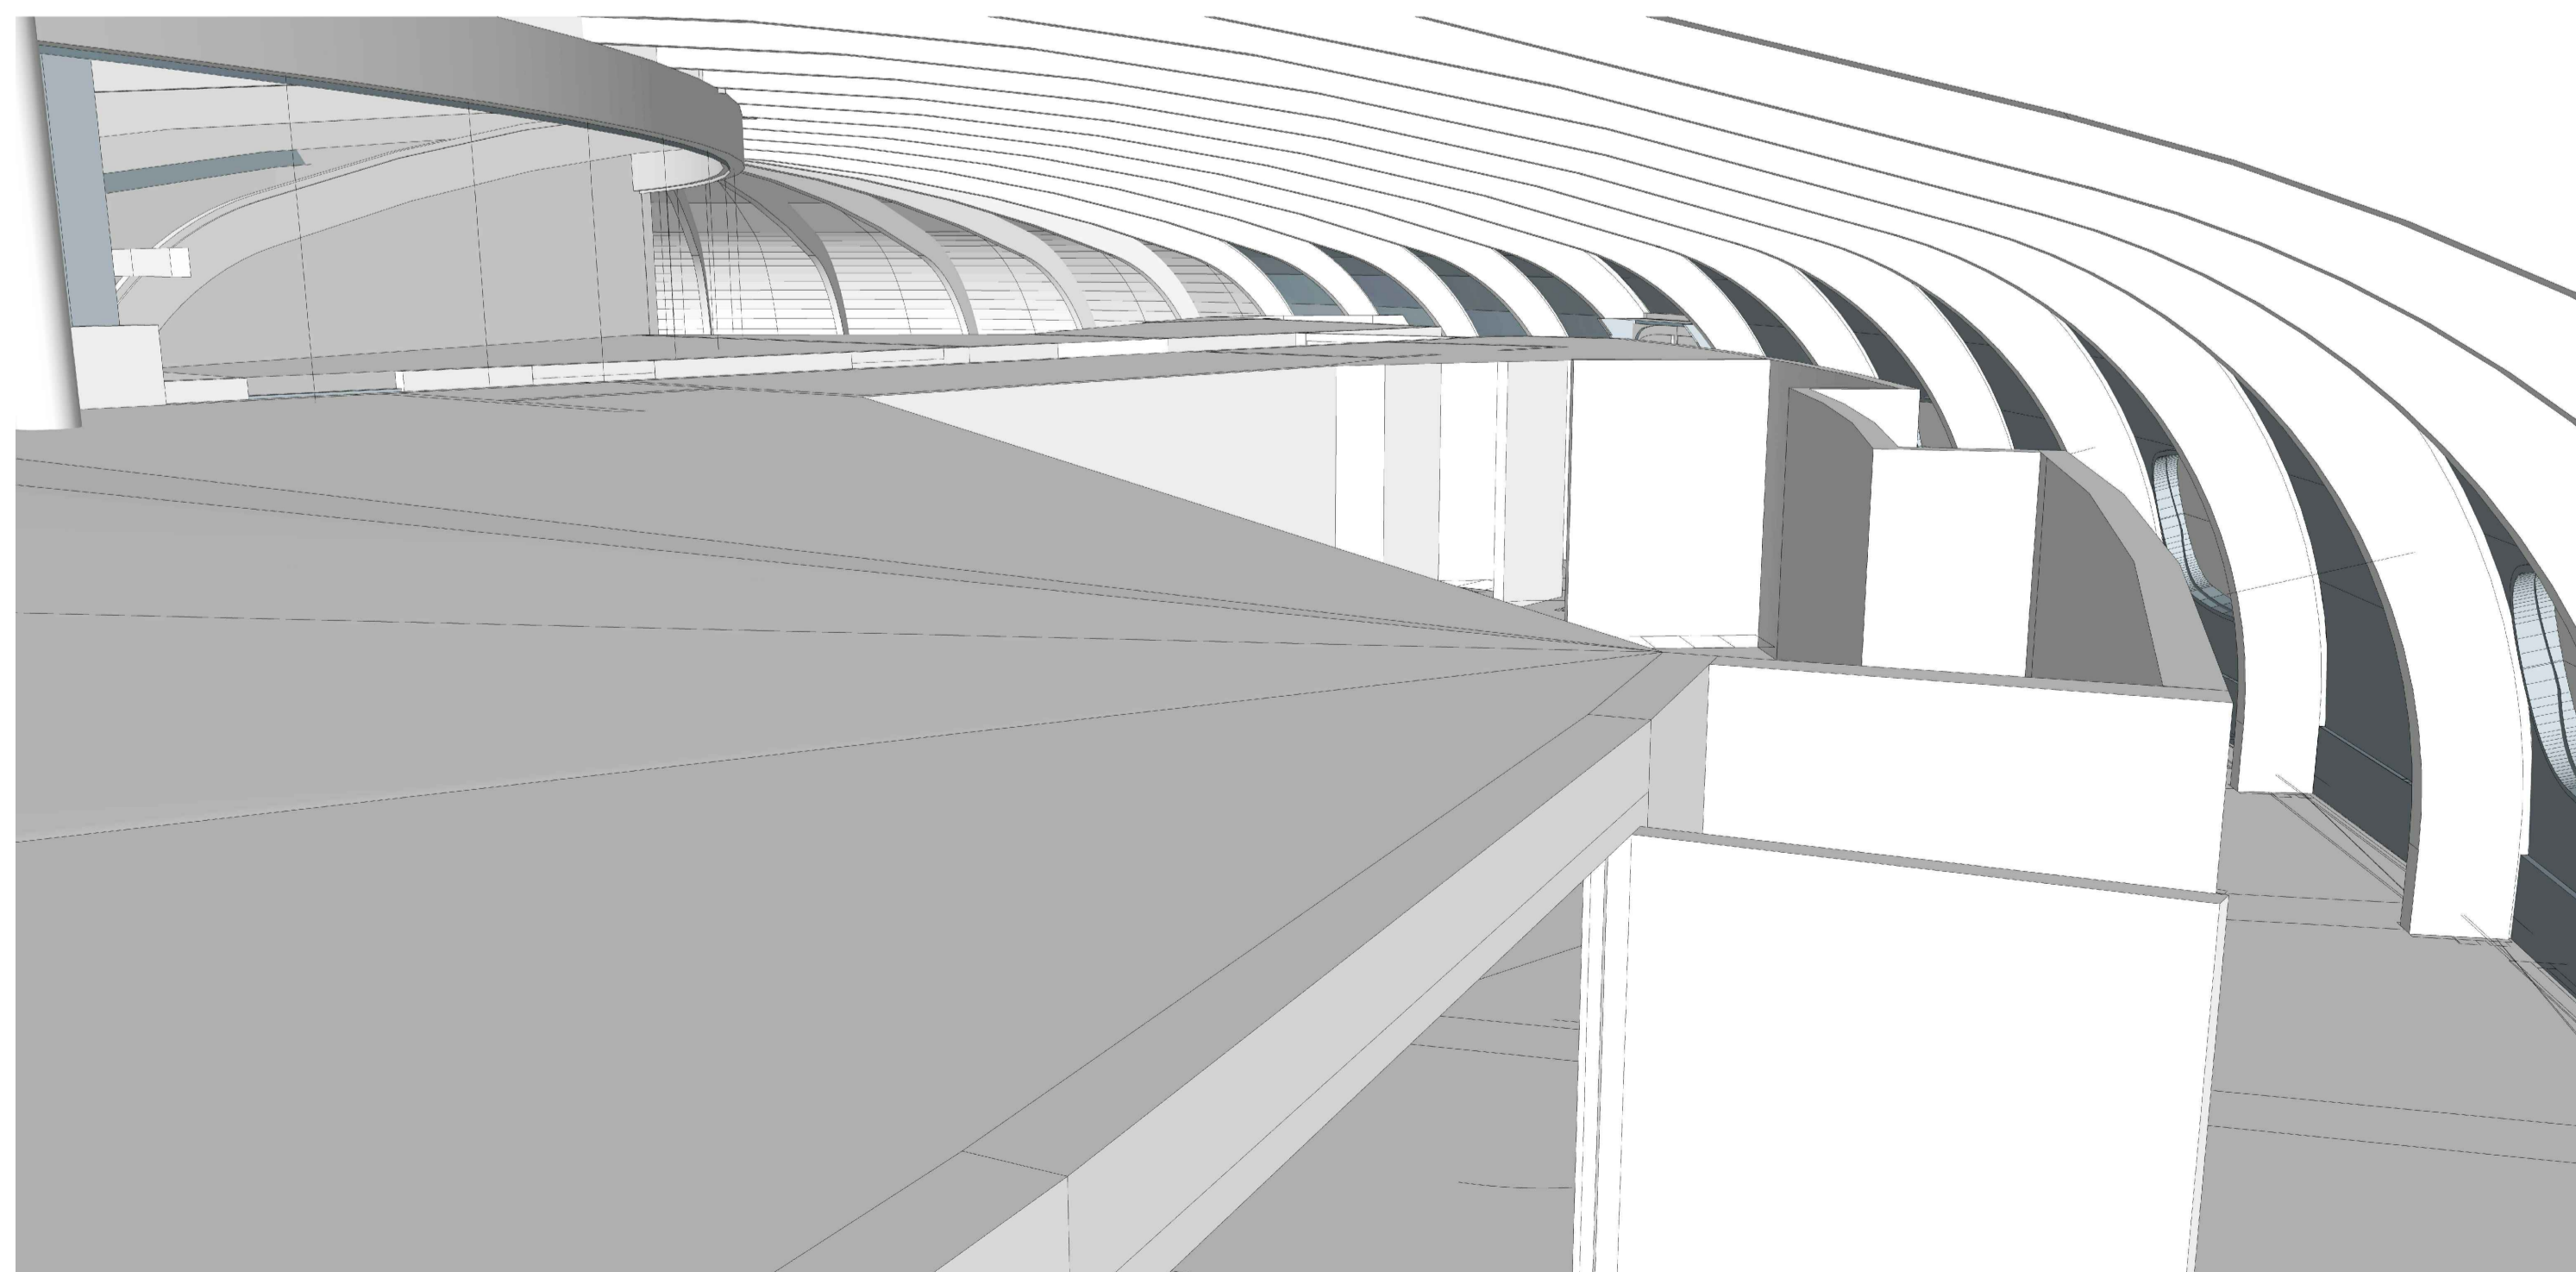

Vue 8

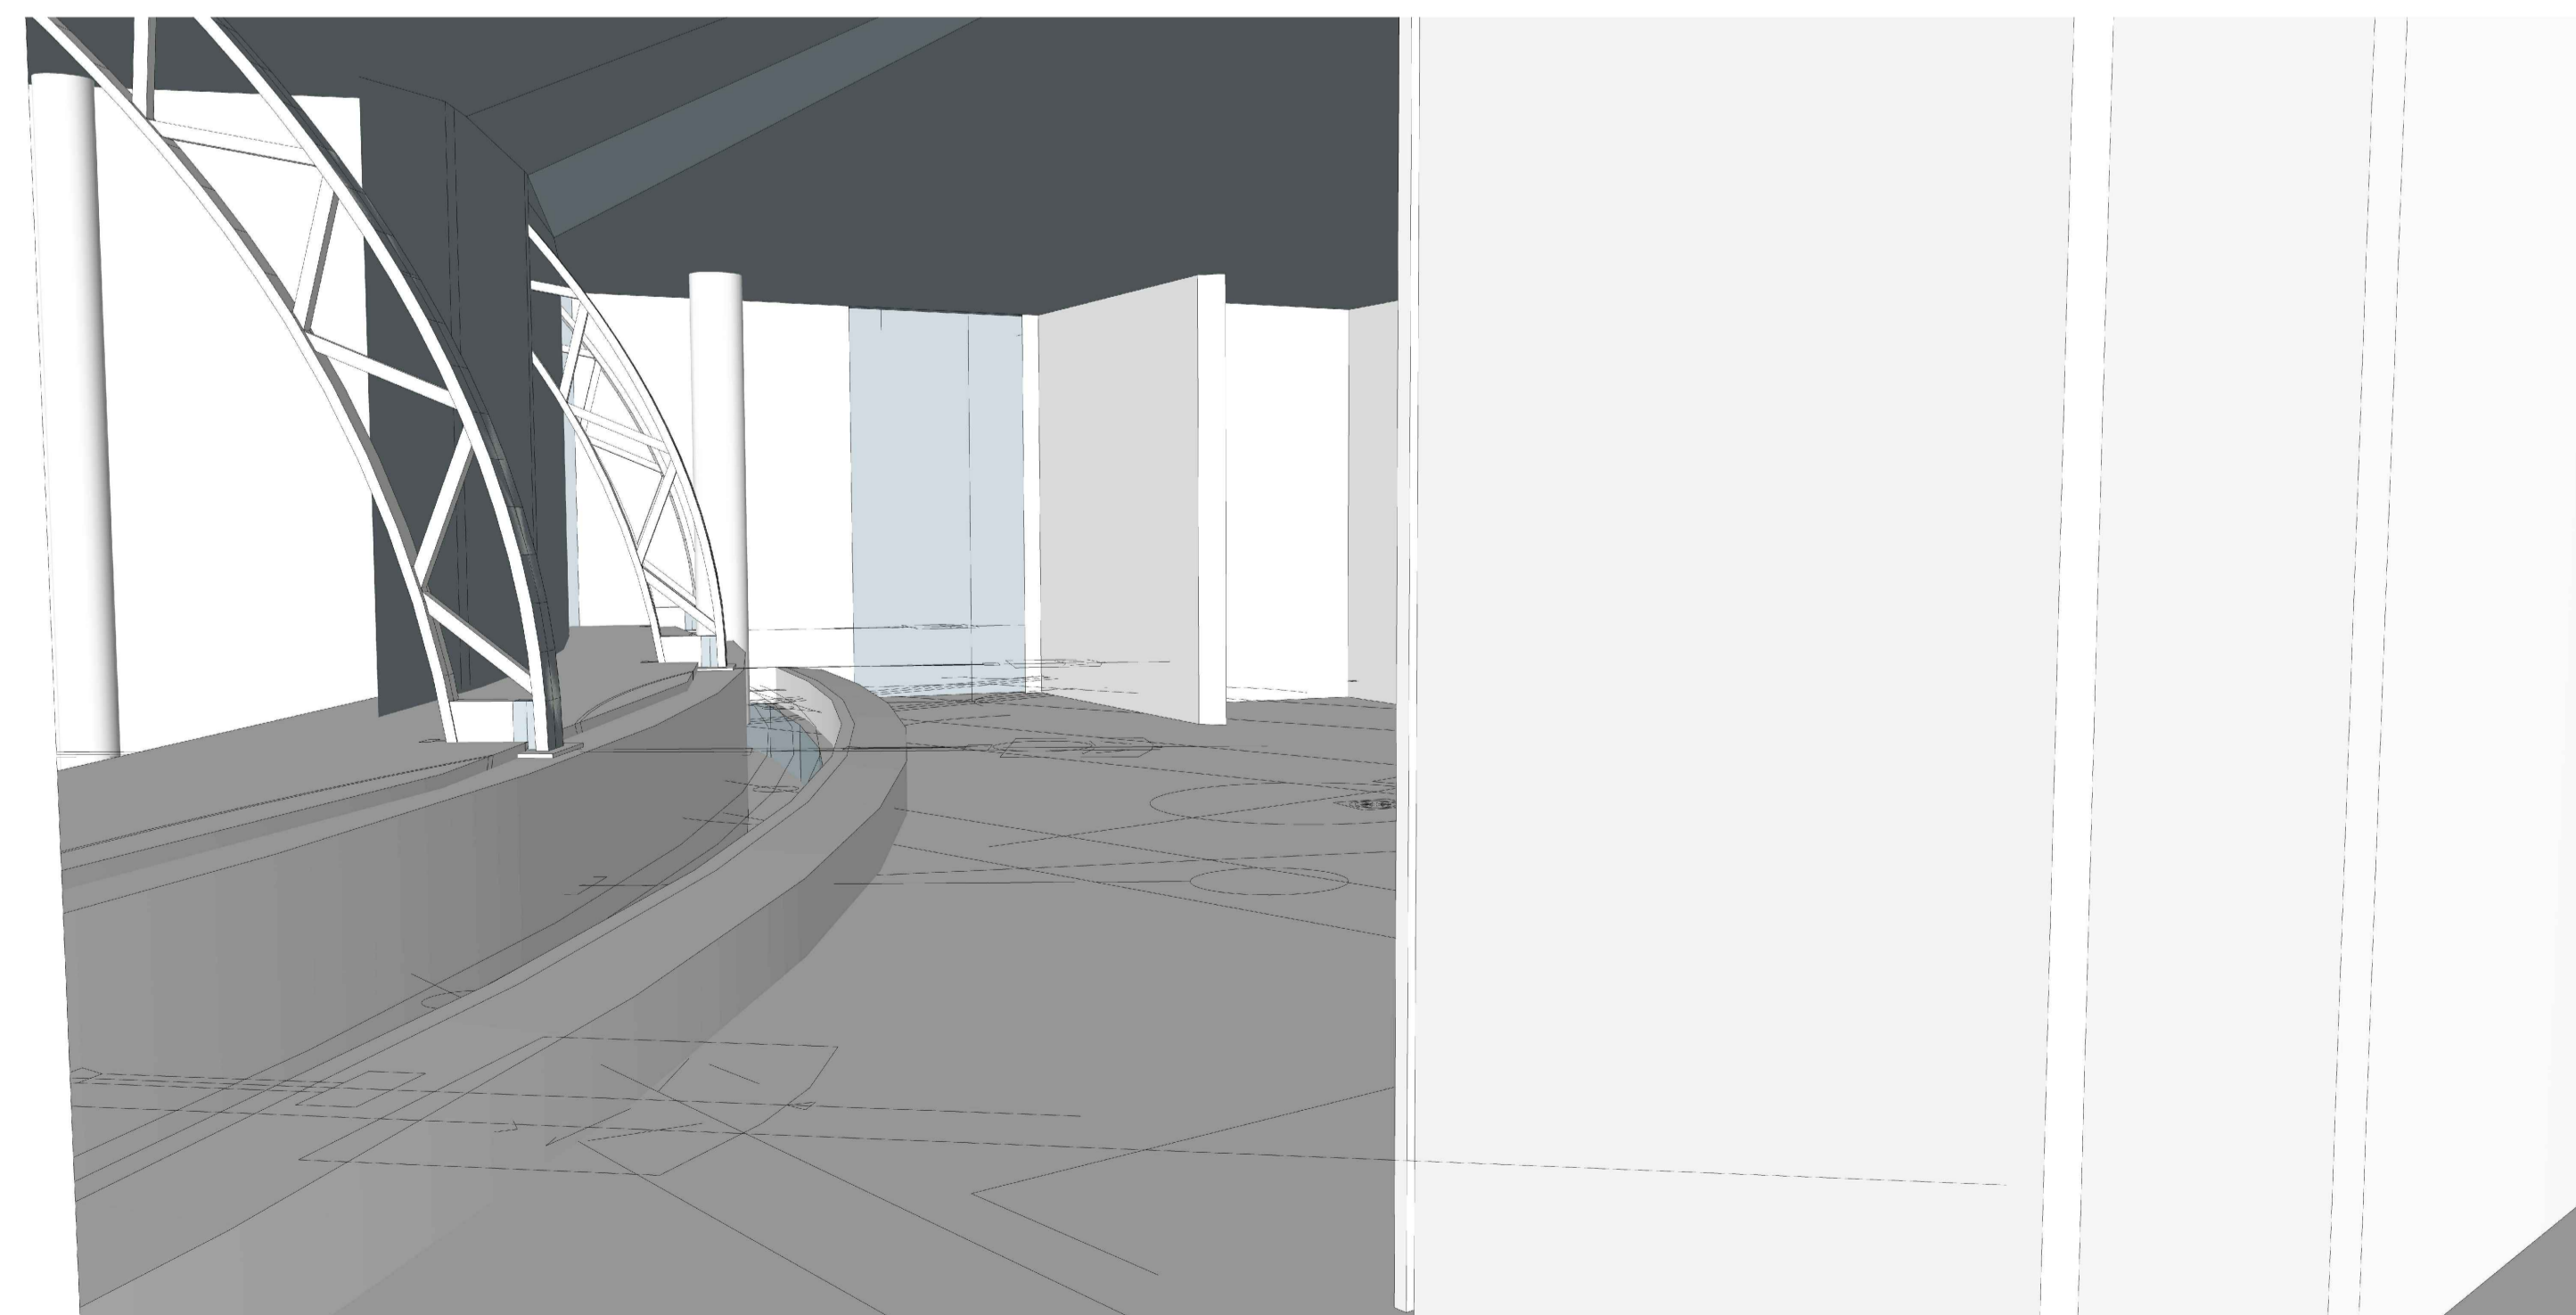

- Plan n°1* Plan de masse et de situation actuel
- Plan n°2* Plan du bâtiment existant
- Plan n°3* Plan de masse et de situation technique futur
- Plan n°4* Plan technique RDC de la piscine et réseaux intérieurs
- Plan n°5* Plan des façades et coupes futures
- Plan n°6* Plan d'insertion 3D
- Plan n°7* Complément de vues 3D

**BOITTE**  
ARCHITECTURE

Agence de BLOIS (Siège Social)  
SIA, rue de Châteauneuf - 41000 BLOIS - France  
Tel : (33) 02 54 51 15 02  
Fax : (33) 02 54 51 02 29

Agence de ROMORANTIN  
10, rue de la Tour - 41000 ROMORANTIN - France  
Tel : (33) 02 54 18 02 48  
Fax : (33) 02 54 58 14 22

**Plan n°8**  
**PRO**

Projet :  
**Rénovation de la Piscine de Chabris**  
Rue Abel Bonnet  
36210 - CHABRIS -

Maître d'Ouvrage :  
**Communauté de Communes Chabris**  
**Pays de Bazelle (C.C.C.P.B)**  
8, Place Albert Boivin  
36210 - CHABRIS -

**Complément de vues 3D**

Description	Date	Int.
Première mise en plan	05-07-2019	A

Dessiné par P. BOUDET

Ce document est la propriété exclusive de la société d'architecture BOITTE. Il ne peut être copié ou communiqué sans autorisation préalable. Les documents graphiques doivent être restitués à son auteur et ne sont aucunement contractuels.