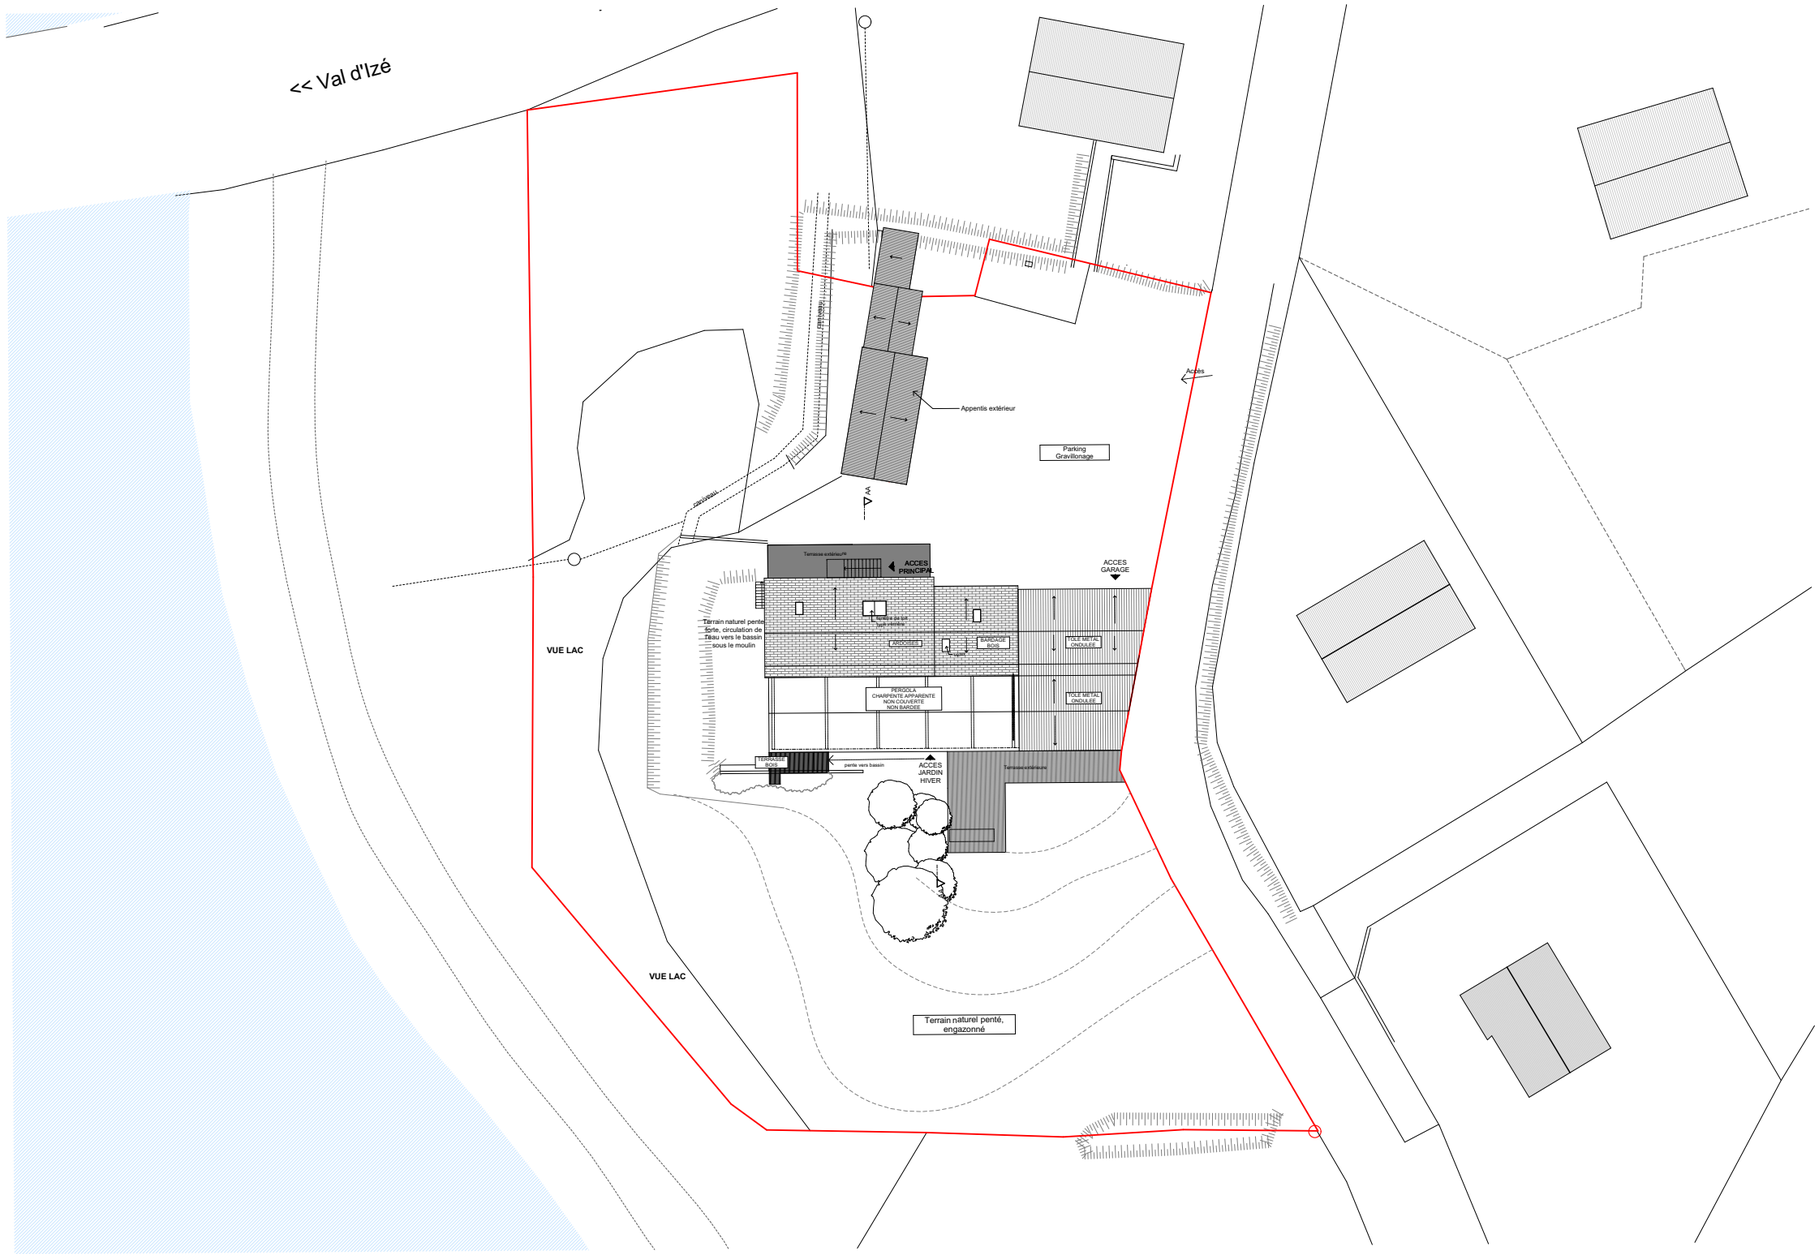

[Q]uinze [A]rchitecture
SARL d'architecture RCS de RENNES 519 871 024

PLAN MASSE CONTEXTE	18/06/2018
Réhabilitation d'un moulin en maison individuelle passive - 35500 Montreuil sous pérouse	1:500