



Vue en esquisse 1

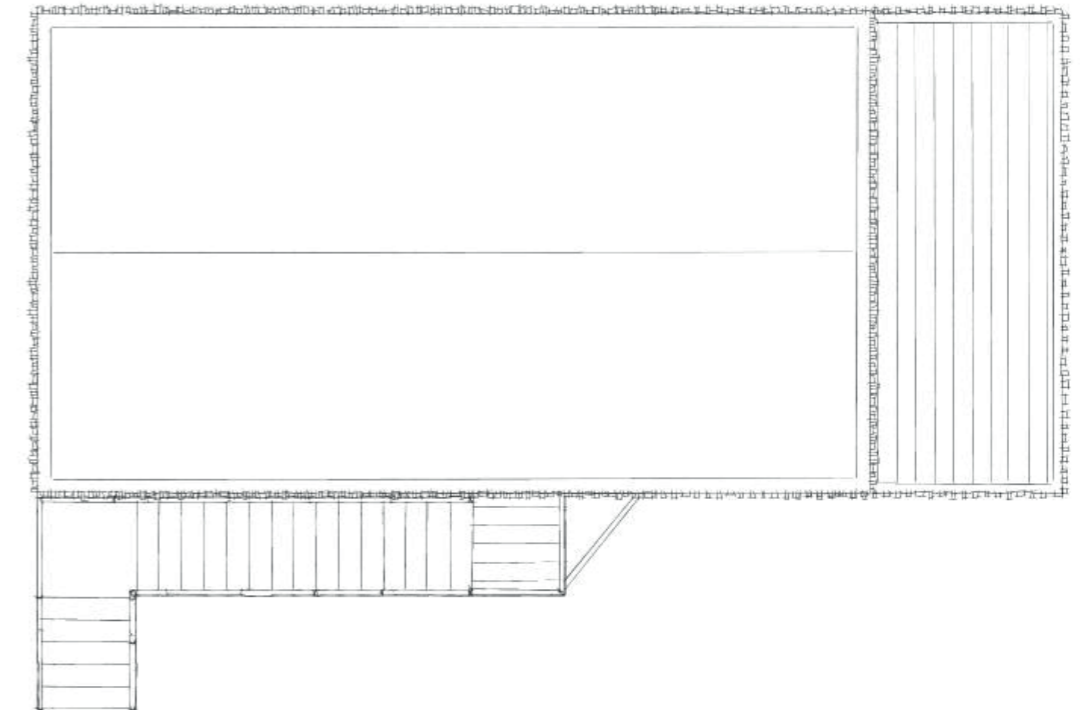

Vue aérienne en esquisse

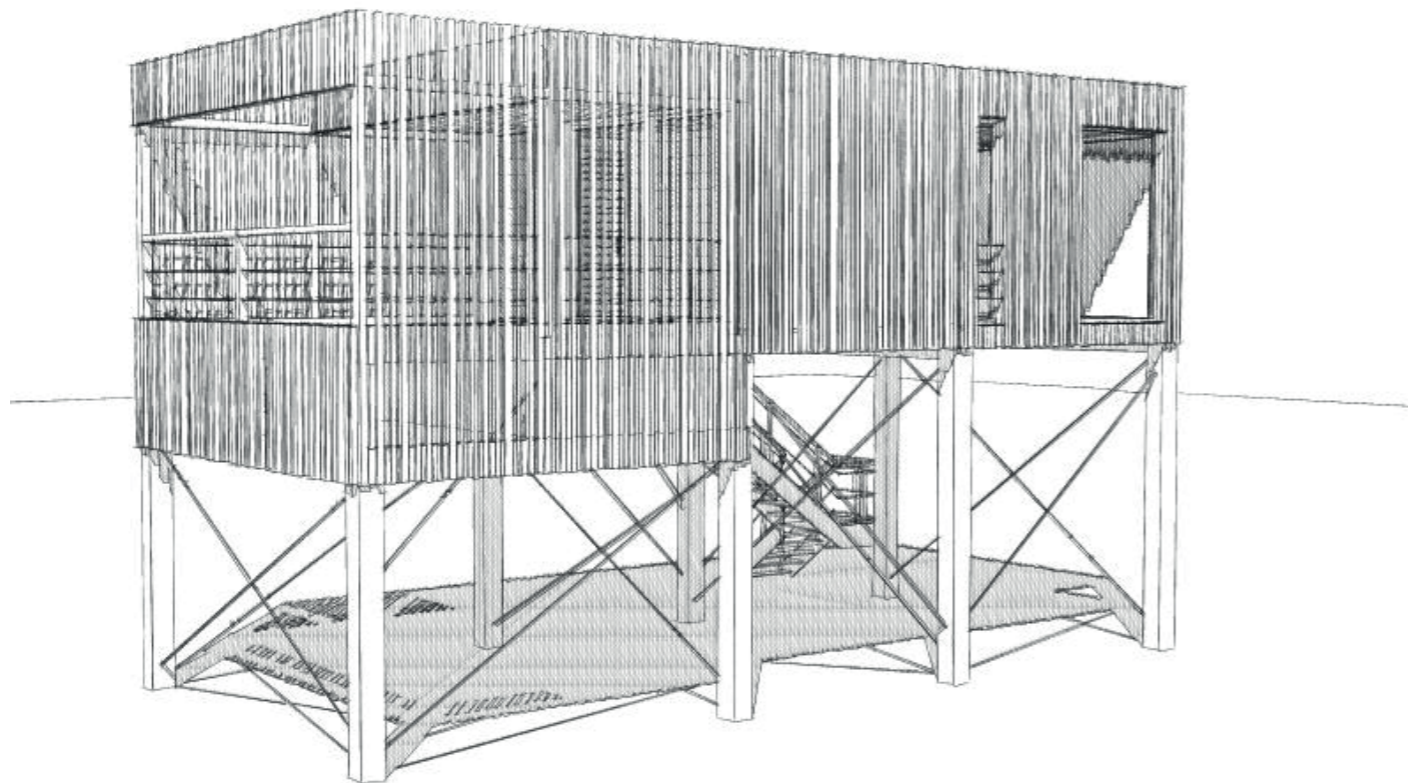

Vue en esquisse 2

Isabelle POULAIN
 Architecte DPLG N° ordre 662
 43, rue J.-J. NOIRMANT
 37000 TOURS
 isabelpoulain@yahoo.fr
 N° SIRET : 341 351 488 00044

Isabelle Poulain

Loire Valley Lodge
La Duporterie 37320 Esvres
Construction de lodges bois
Permis d'aménager modificatif
LODGE RESILLE 03

Date: 12.11.2019

PA19

Isabelle Poulain architecte D.P.L.G
 43, rue J.-J. Noirmant 37000 Tours
 5, Rue Cochin- 75005 Paris Tél: 06.07.14.56.60
 isabelpoulain@yahoo.fr