




Façade 1 : échelle 1/75

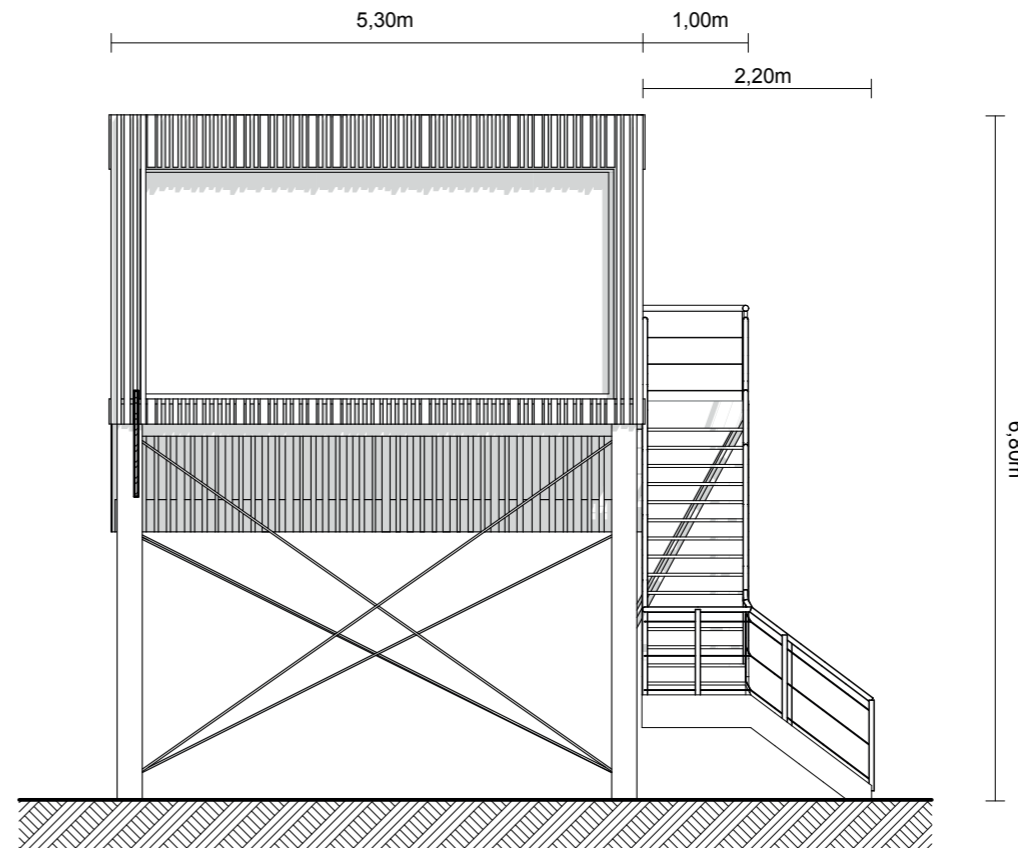

Façade 2 : échelle 1/75

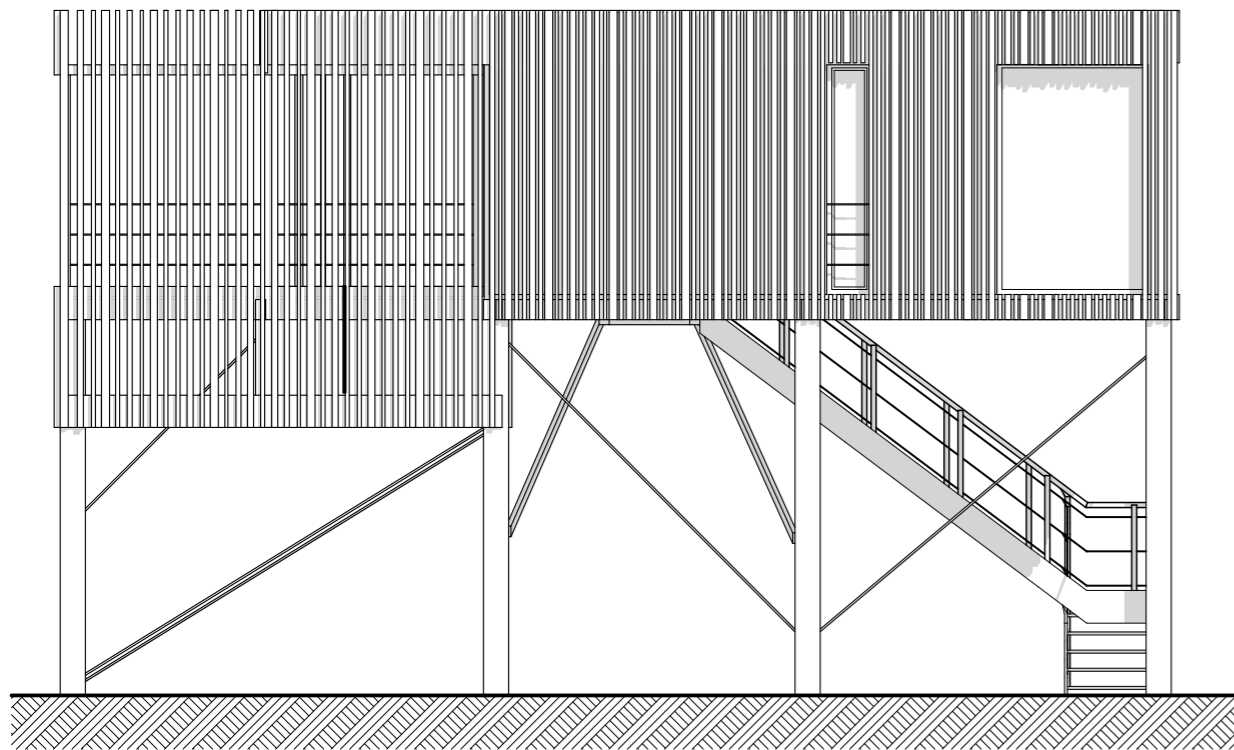

Façade 3 : échelle 1/75

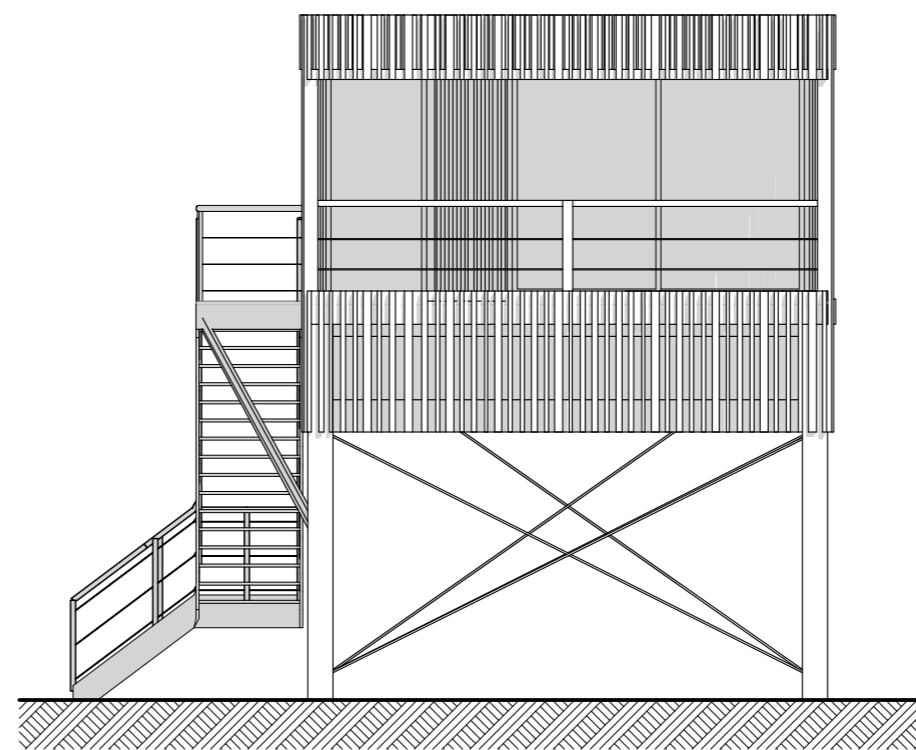

Façade 4 : échelle 1/75

Isabelle Poulain
Isabelle POULAIN
 Architecte DPLG N° ordre 662
 43, rue J.-J. NOIRMANT
 37000 TOURS
 isabelpoulain@yahoo.fr
 N° SIRET : 341 351 488 0044

Loire Valley Lodge
 La Duporterie 37320 Esvres
 Construction de lodges bois
 Permis d'aménager modificatif
 LODGE RESILLE 02

Ech: 1:75 Date: 12.11.2019

Isabelle Poulain architecte D.P.L.G
 43, rue J.-J. Noirmant 37000 Tours
 5, Rue Cochin- 75005 Paris Tél: 06.07.14.56.60
 isabelpoulain@yahoo.fr

PA19