



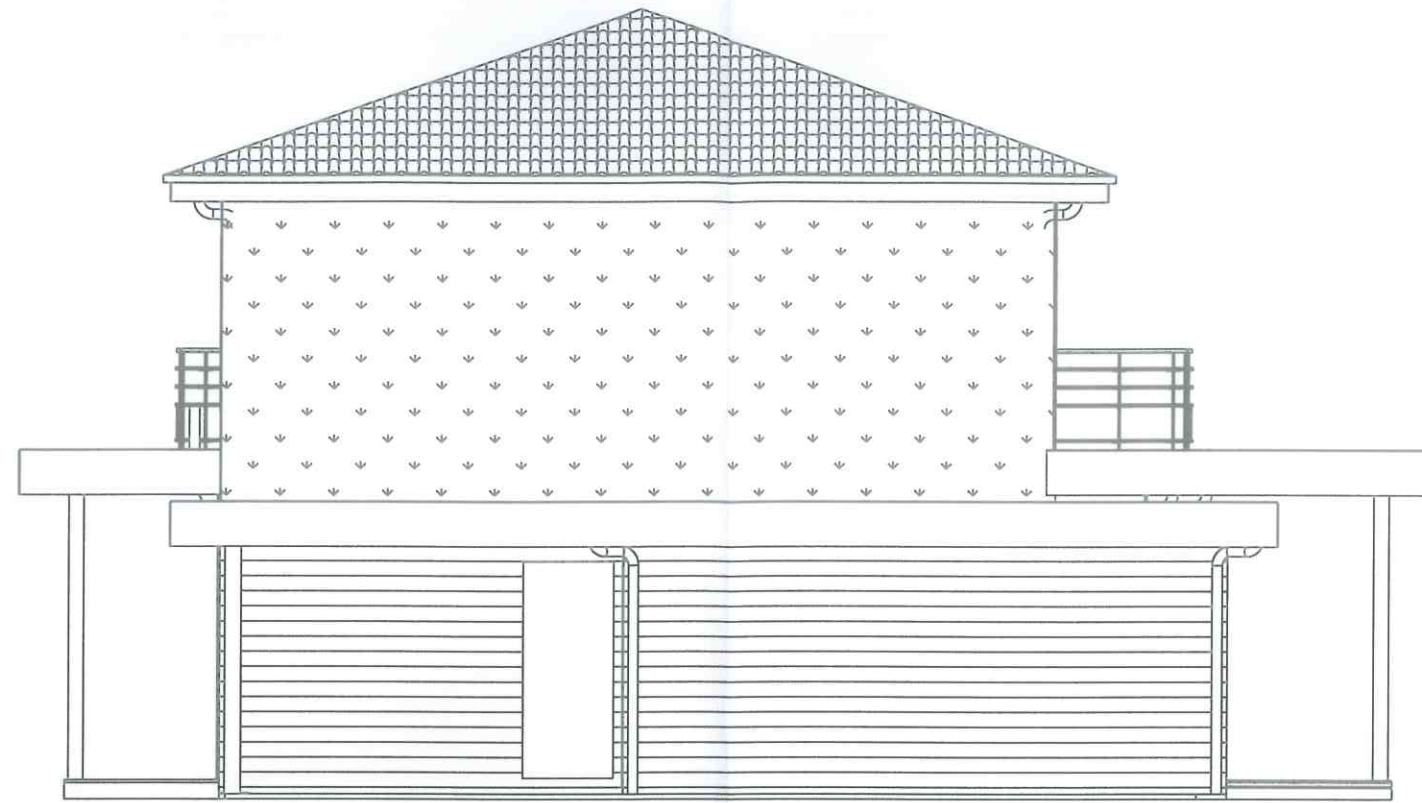

Facade Ouest

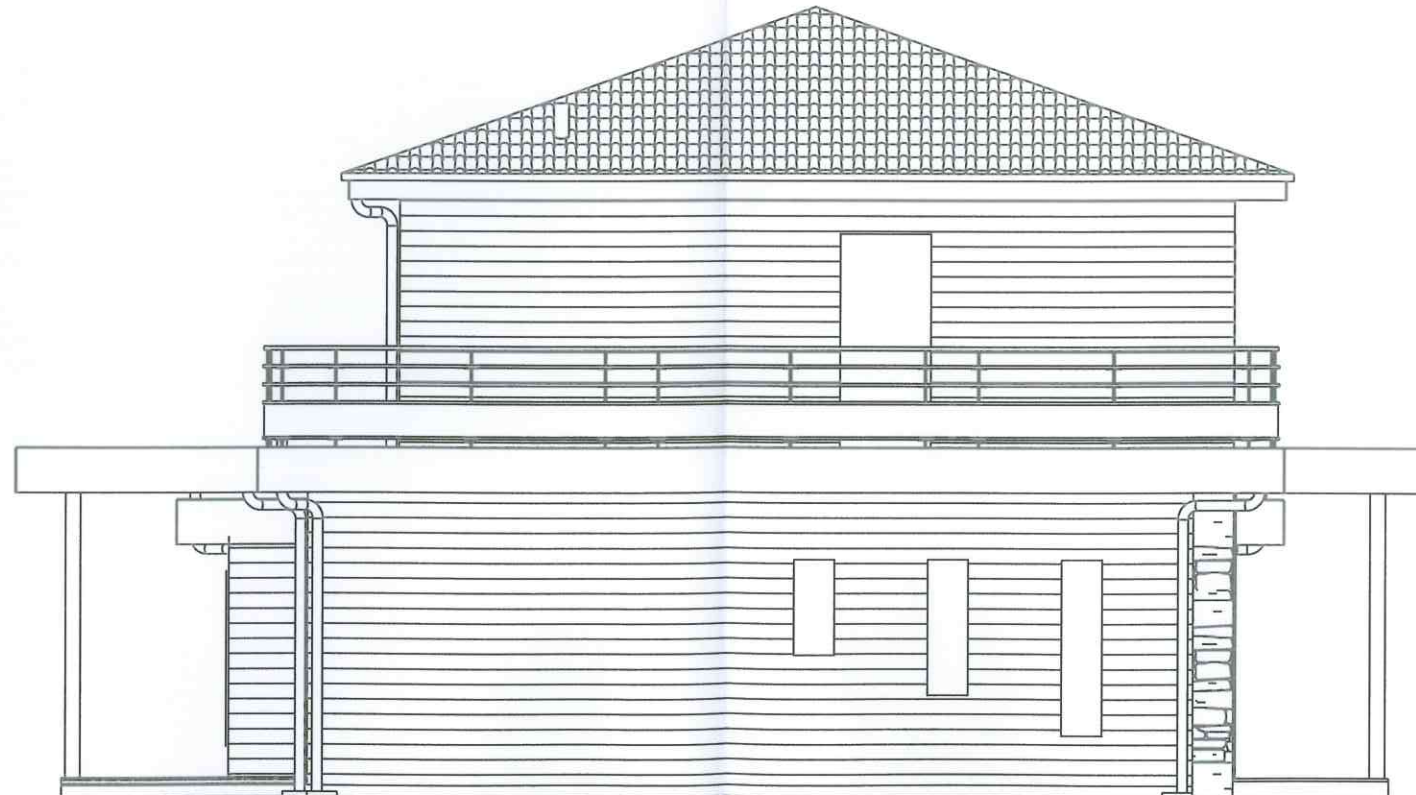

Facade Est



| | | | | | |
|---|--|--|--|--|-------------|
| Maitrise d'ouvrage | Maitrise D'oeuvre | Bureau d'étude | Assistance MO | Date : 13/11/17 | Ech. : 1/75 |
|  | Anatole Giuliani Diplomé de L'école des beaux arts |  i3C |  i3C | Maison prototype de construction à paroi perspirante et forte inertie thermique | |
| Alexandre Giuliani | Anatole Giuliani | Sylvain Poinas | Daniel Carsalade | PRO | Facades |
| | | | | N° : COMMUN/001/004/0 | |