


Facade Nord

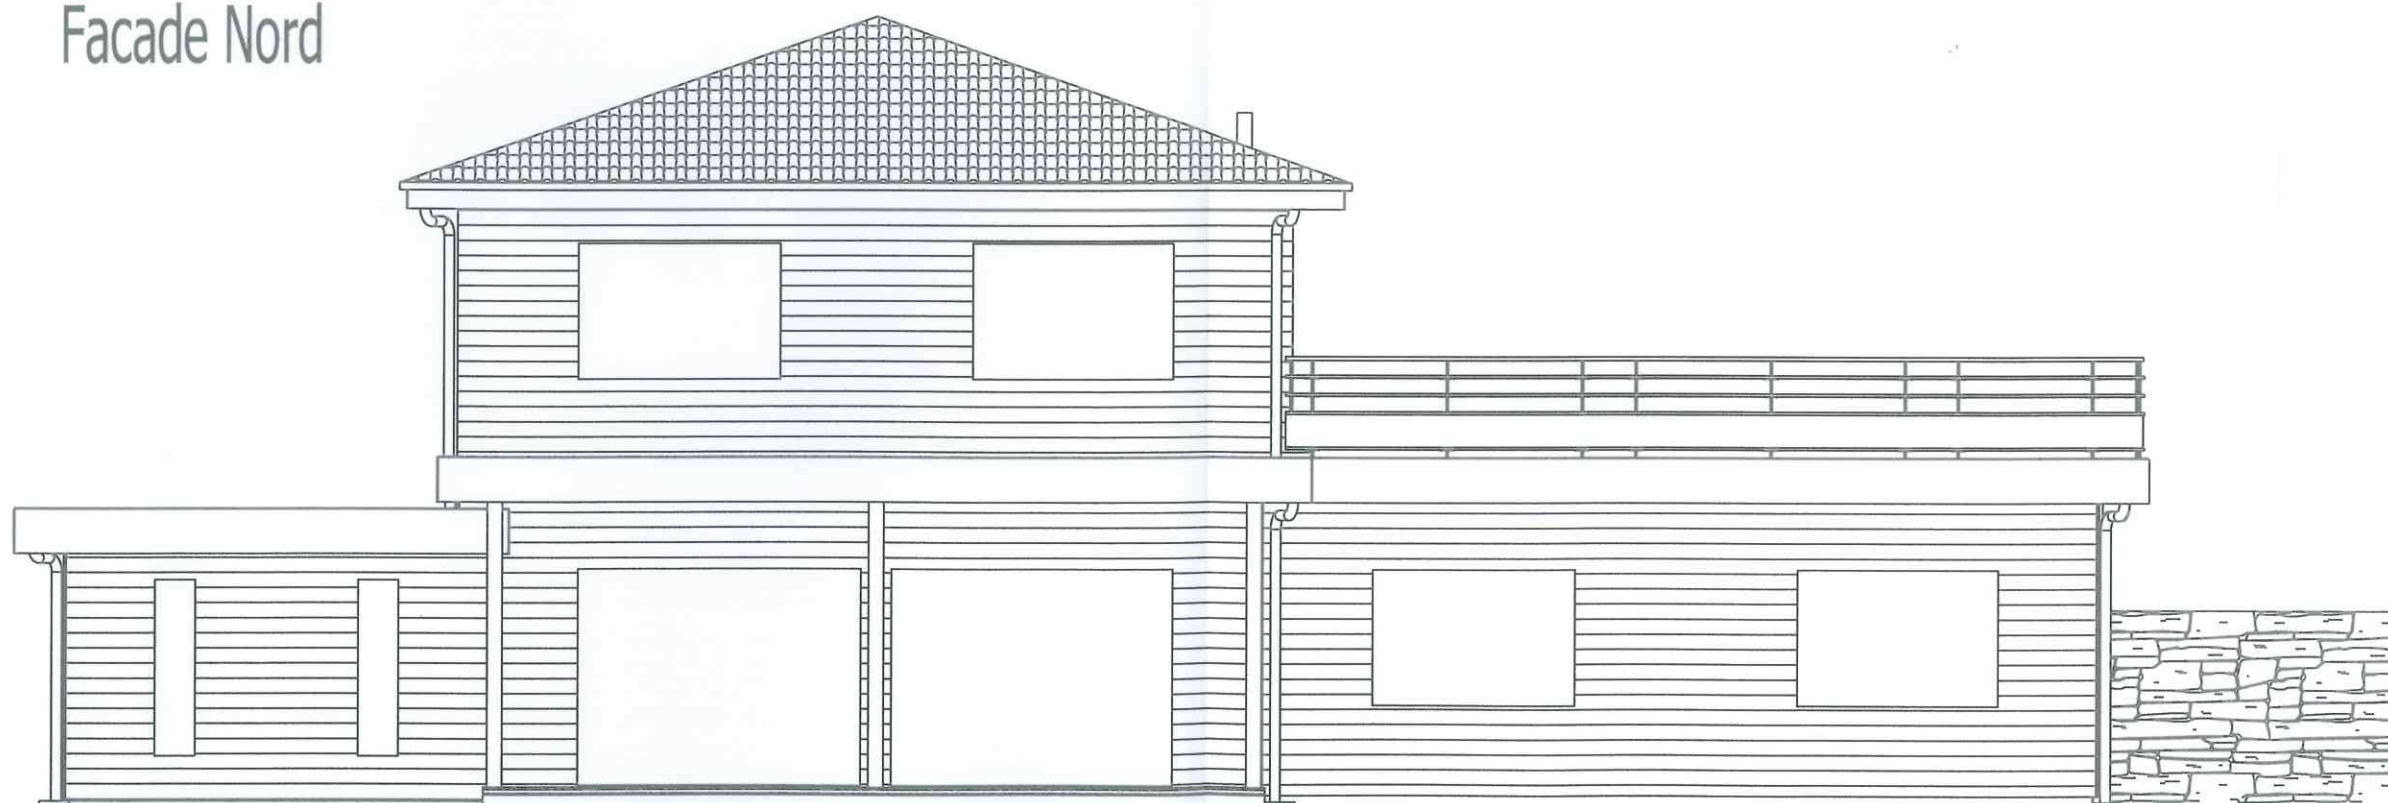

Facade Sud

Maitrise d'ouvrage	Maitrise D'oeuvre	Bureau d'étude	Assistance MO	Date : 13/11/17	Ech. : 1/75
	Anatole Giuliani Diplômé de L'école des beaux arts			Maison prototype de construction à paroi perspirante et forte inertie thermique	
Alexandre Giuliani	Anatole Giuliani	Sylvain Poinas	Daniel Carsalade	PRO	Facades
				N° : COMMUN/001/003/0	