




Coupe AA 1/50

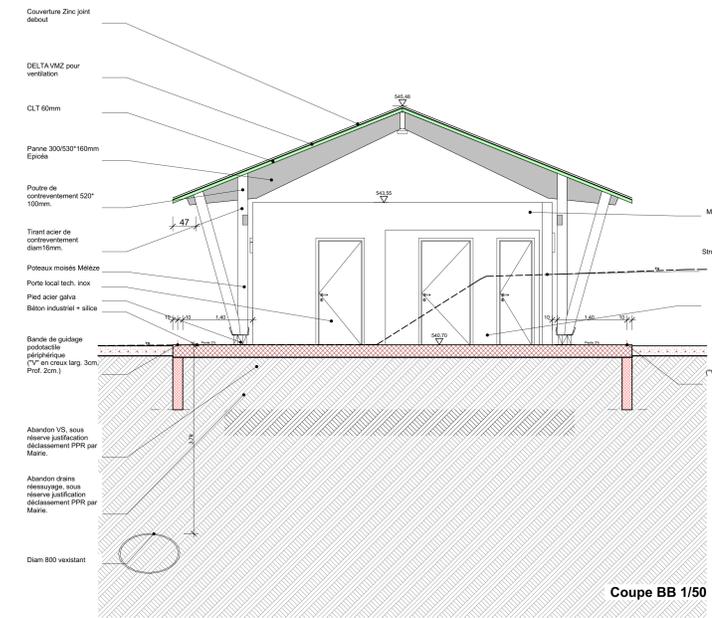


Coupe BB 1/50

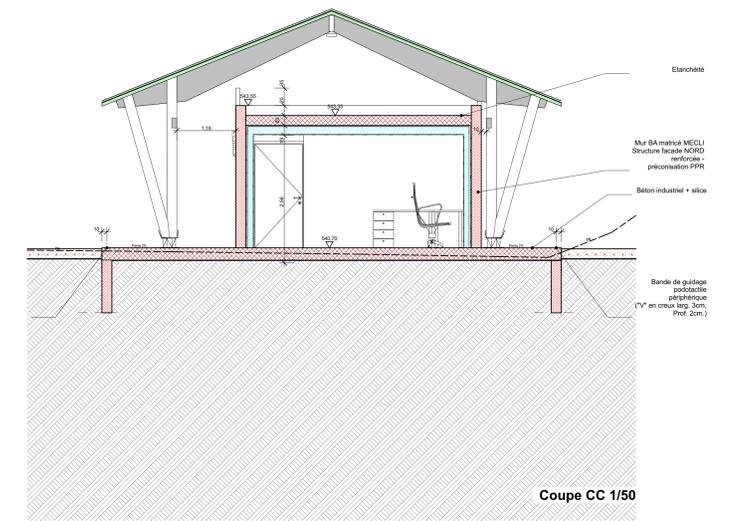


Coupe CC 1/50

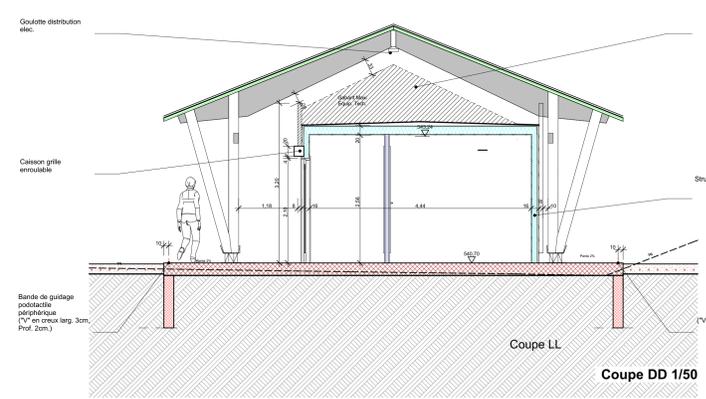


Coupe DD 1/50

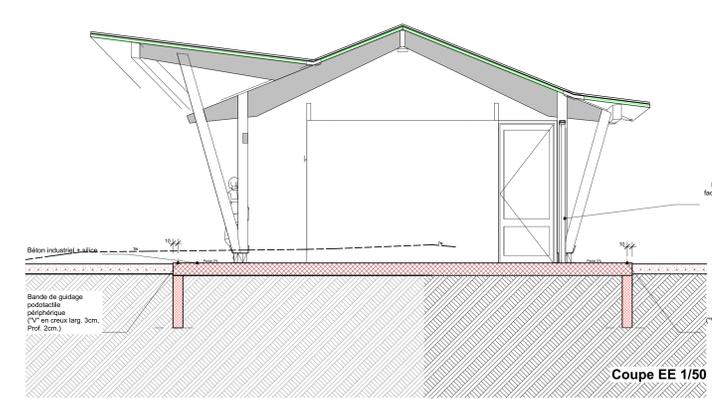


Coupe EE 1/50

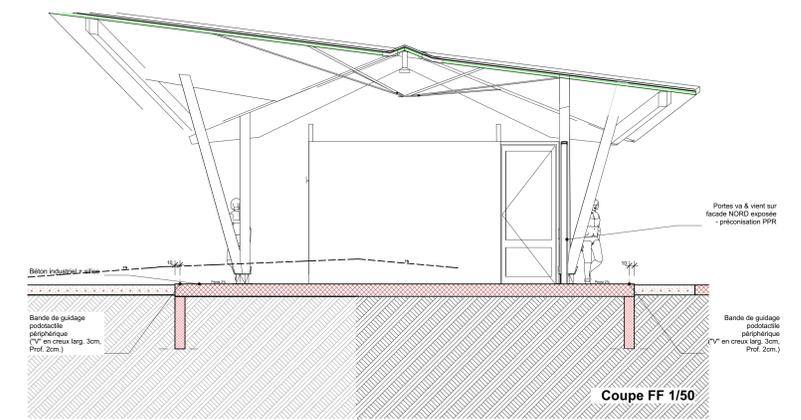


Coupe FF 1/50

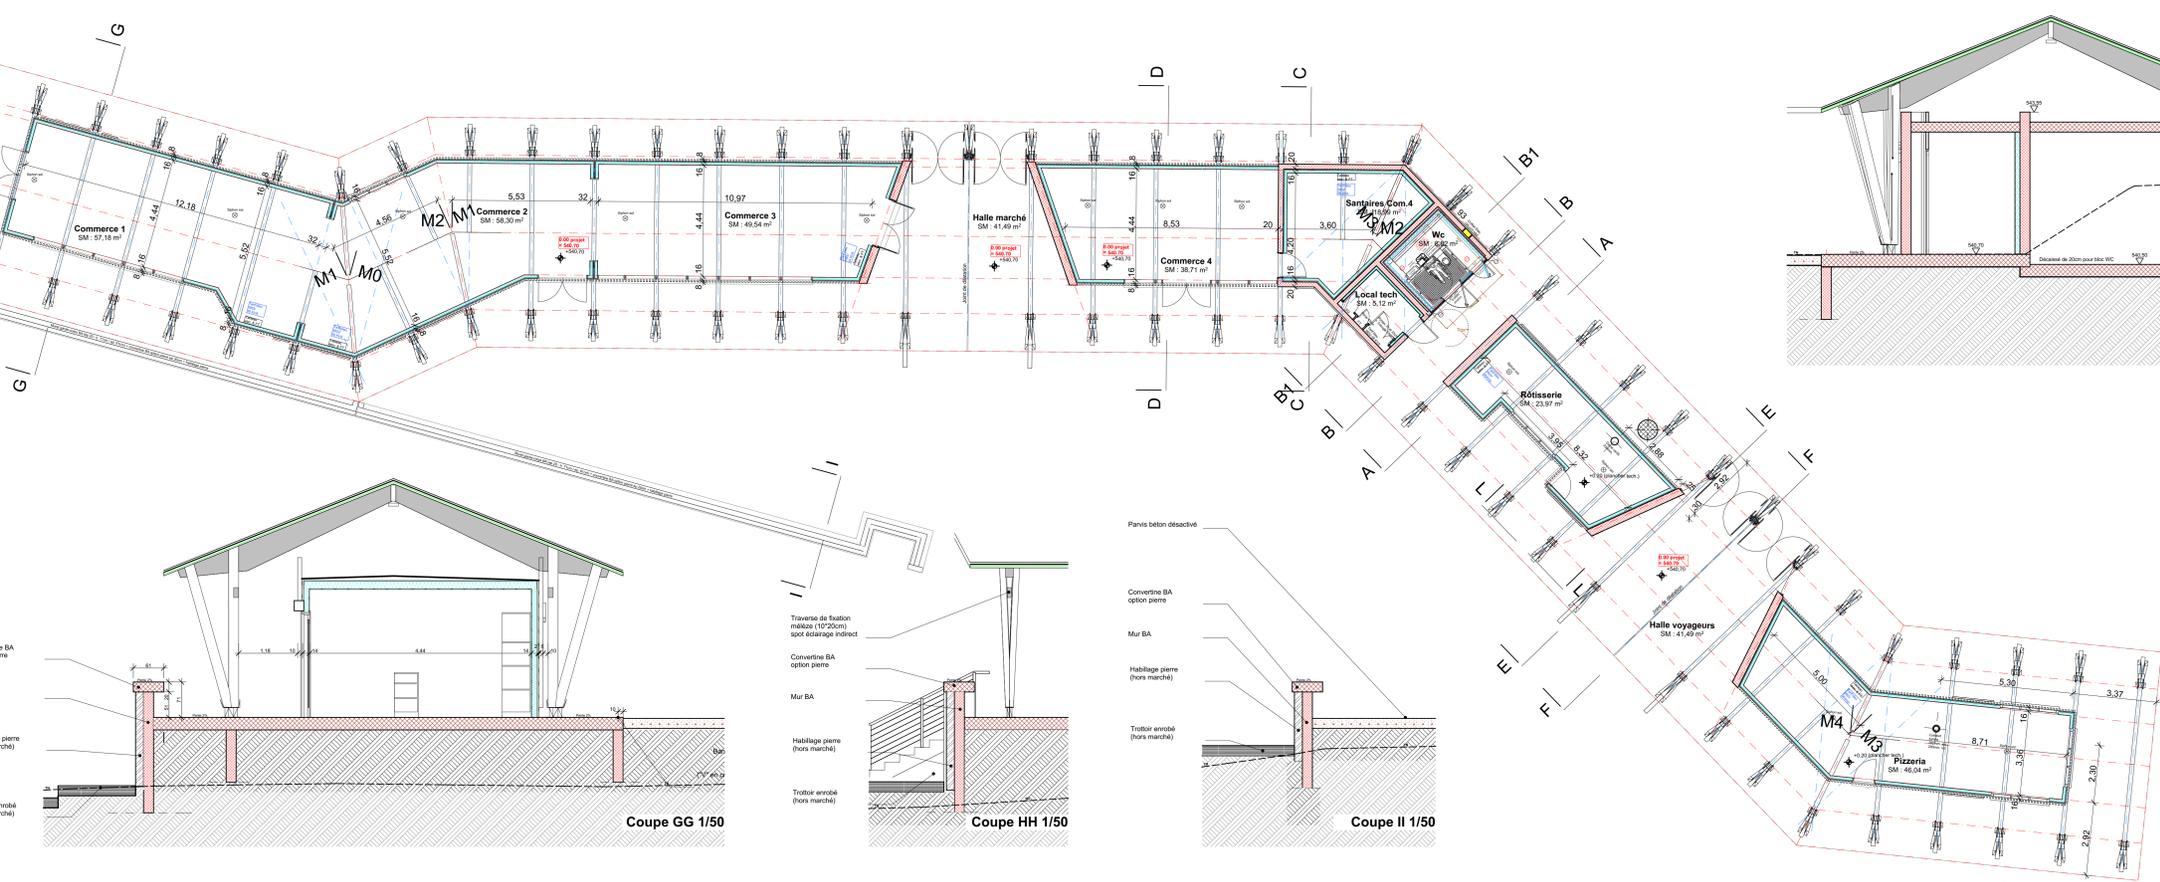


Rez de chaussée 1/100

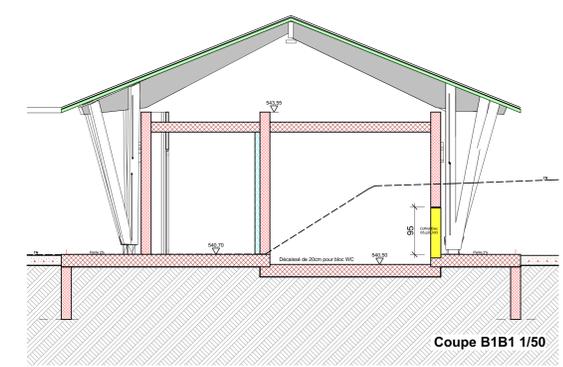


Coupe B1B1 1/50

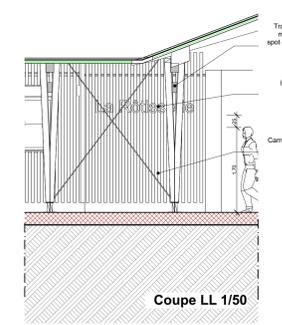


Coupe LL 1/50

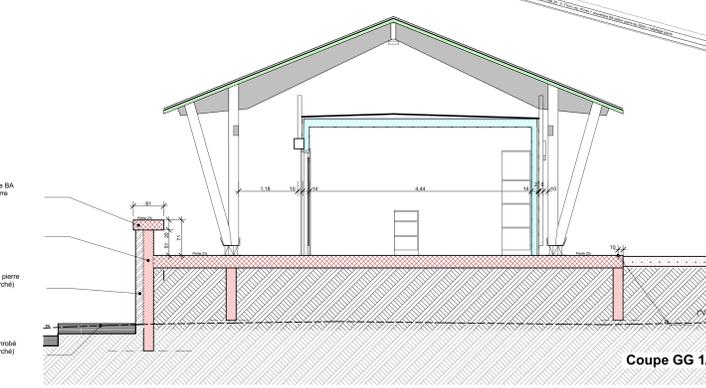

Coupe GG 1/50

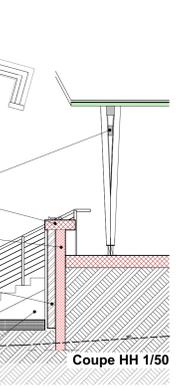

Coupe HH 1/50

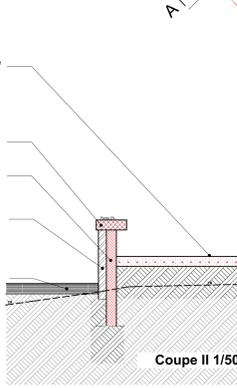

Coupe II 1/50

V2 du 14/01/2019
 -Décaissé de 20cm dans dallage pour bloc WC automatique
 -Murlet supplémentaire le long de la RD
 -Couvertines des murs BA option pierre ép.20cm, largeur 61cm
 -Rajout d'1 marche sur escalier ouest
 -Rajout d'1 marche sur escalier ouest
 -Hauteur sol fin hall à 540.71 (au lieu de 540.40 en V1)
 -Hauteur du mur de fondation périphérique de dallage +30cm
 -Coffret électrique encastré dans mur BA du bloc WC

PROJET DE CONSTRUCTION D'UNE HALLE COMMERCIALE

Les documents annexés à la présente demande, sont des documents administratifs. Ils ne peuvent en aucun cas servir à l'exécution des travaux. Tout les droits réservés sont réservés par les titulaires de droits de propriété intellectuelle. Une étude de résistance des sols devra être réalisée par le Maître d'ouvrage avant le démarrage des travaux. Toutes modifications et/ou reproductions de projet devront faire l'objet d'une demande écrite auprès de l'auteur du projet.

Mairie d'origine
Mairie de Filanges
 Adresse: Route du Chef-Lieu-FILANGES

N° de projet: 040
 Phase de projet: 04 - PRO V2

PLAN BOITES & COUPES

Date: 14/01/2019

ARCHITECTURE
 CABINET D'ARCHITECTURE
 ONE-DRAWET ARCHITECTURE
 100 rue de la République
 78100 FILANGES
 01 30 23 11 11
 www.one-drawet.com

Revisé:
 Validé:
 Etabli: